


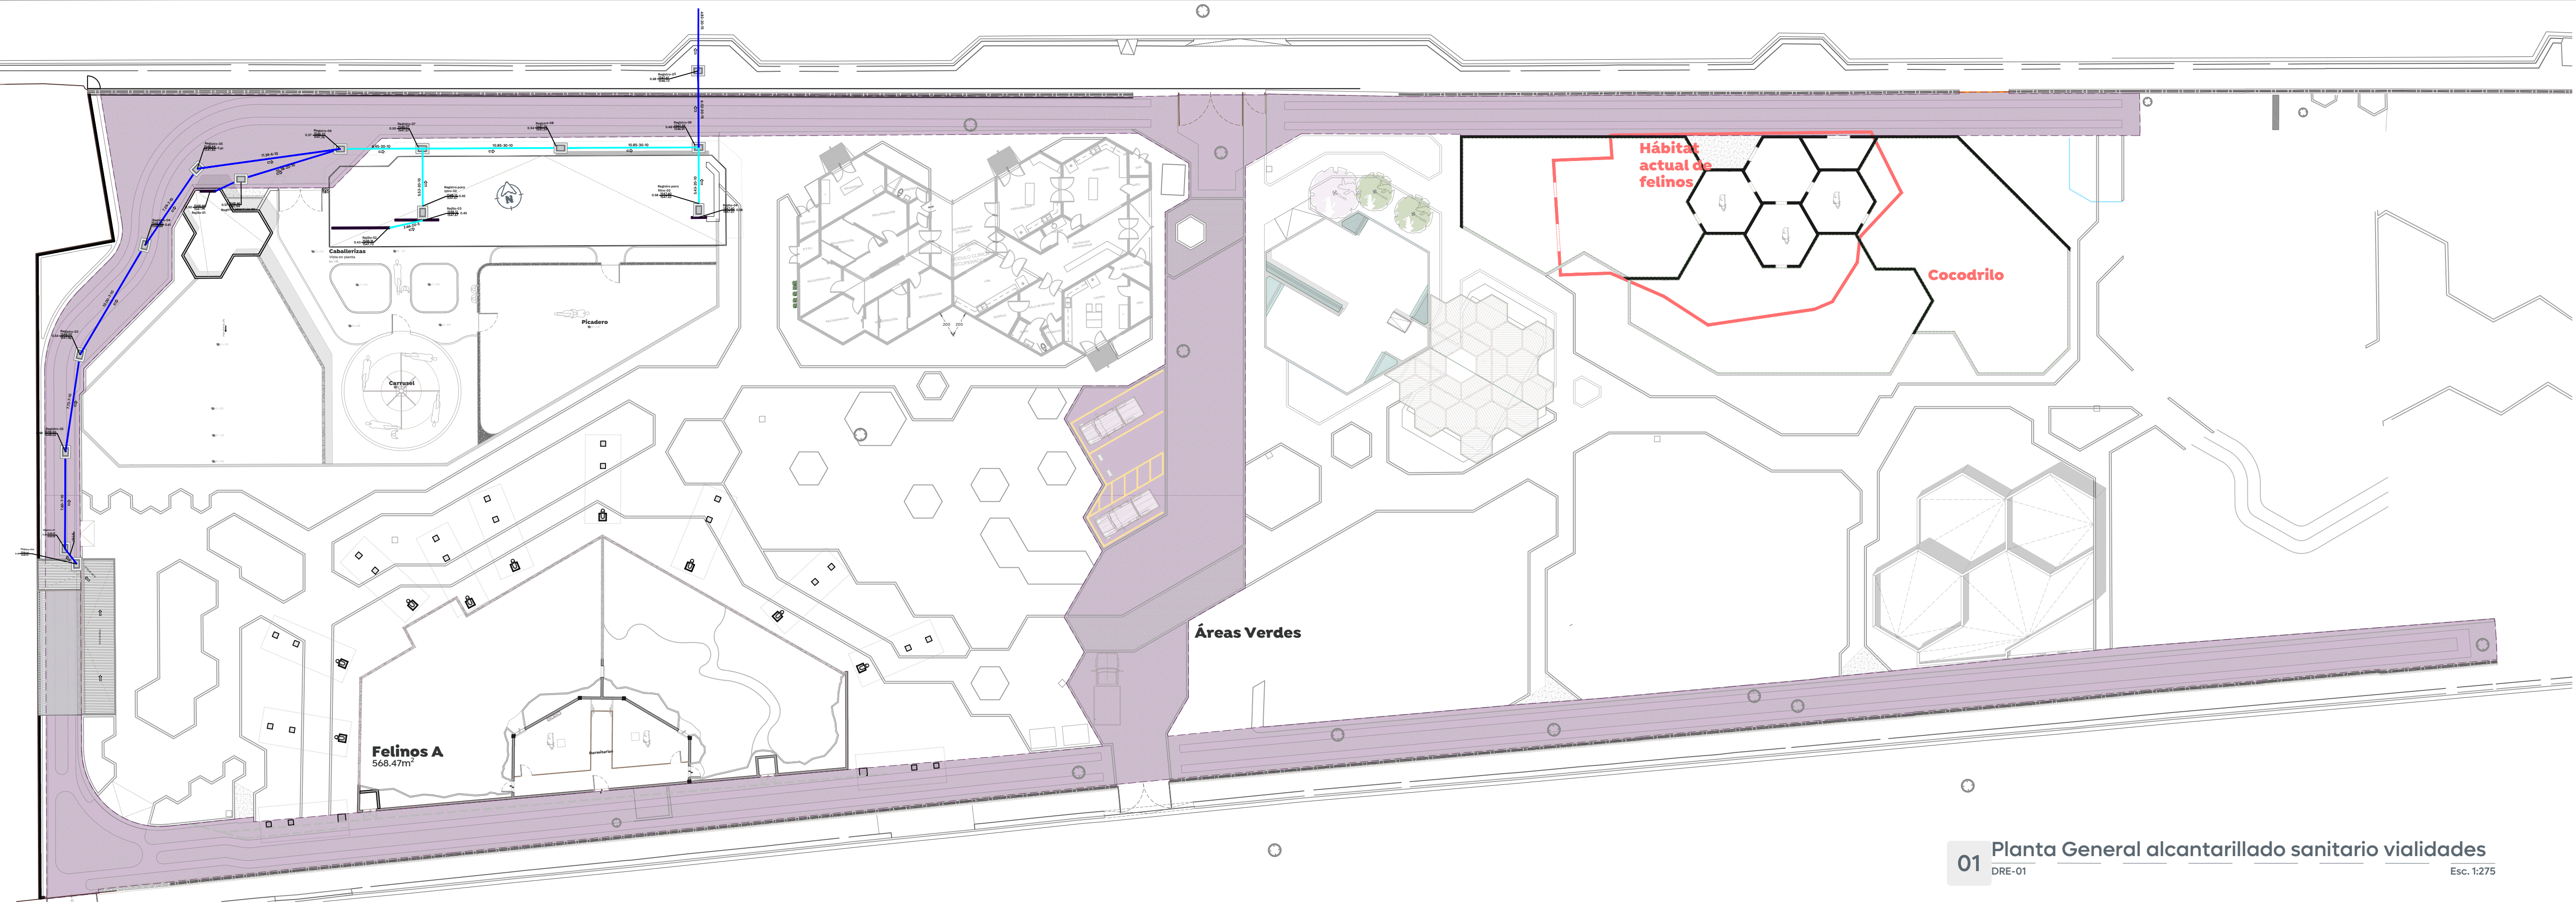

01 Planta General alcantarillado sanitario vialidades
DRE-01 Esc. 1:275

01 Planta de drenaje sanitario vialidades
DRE-01 Esc. 1:125

