


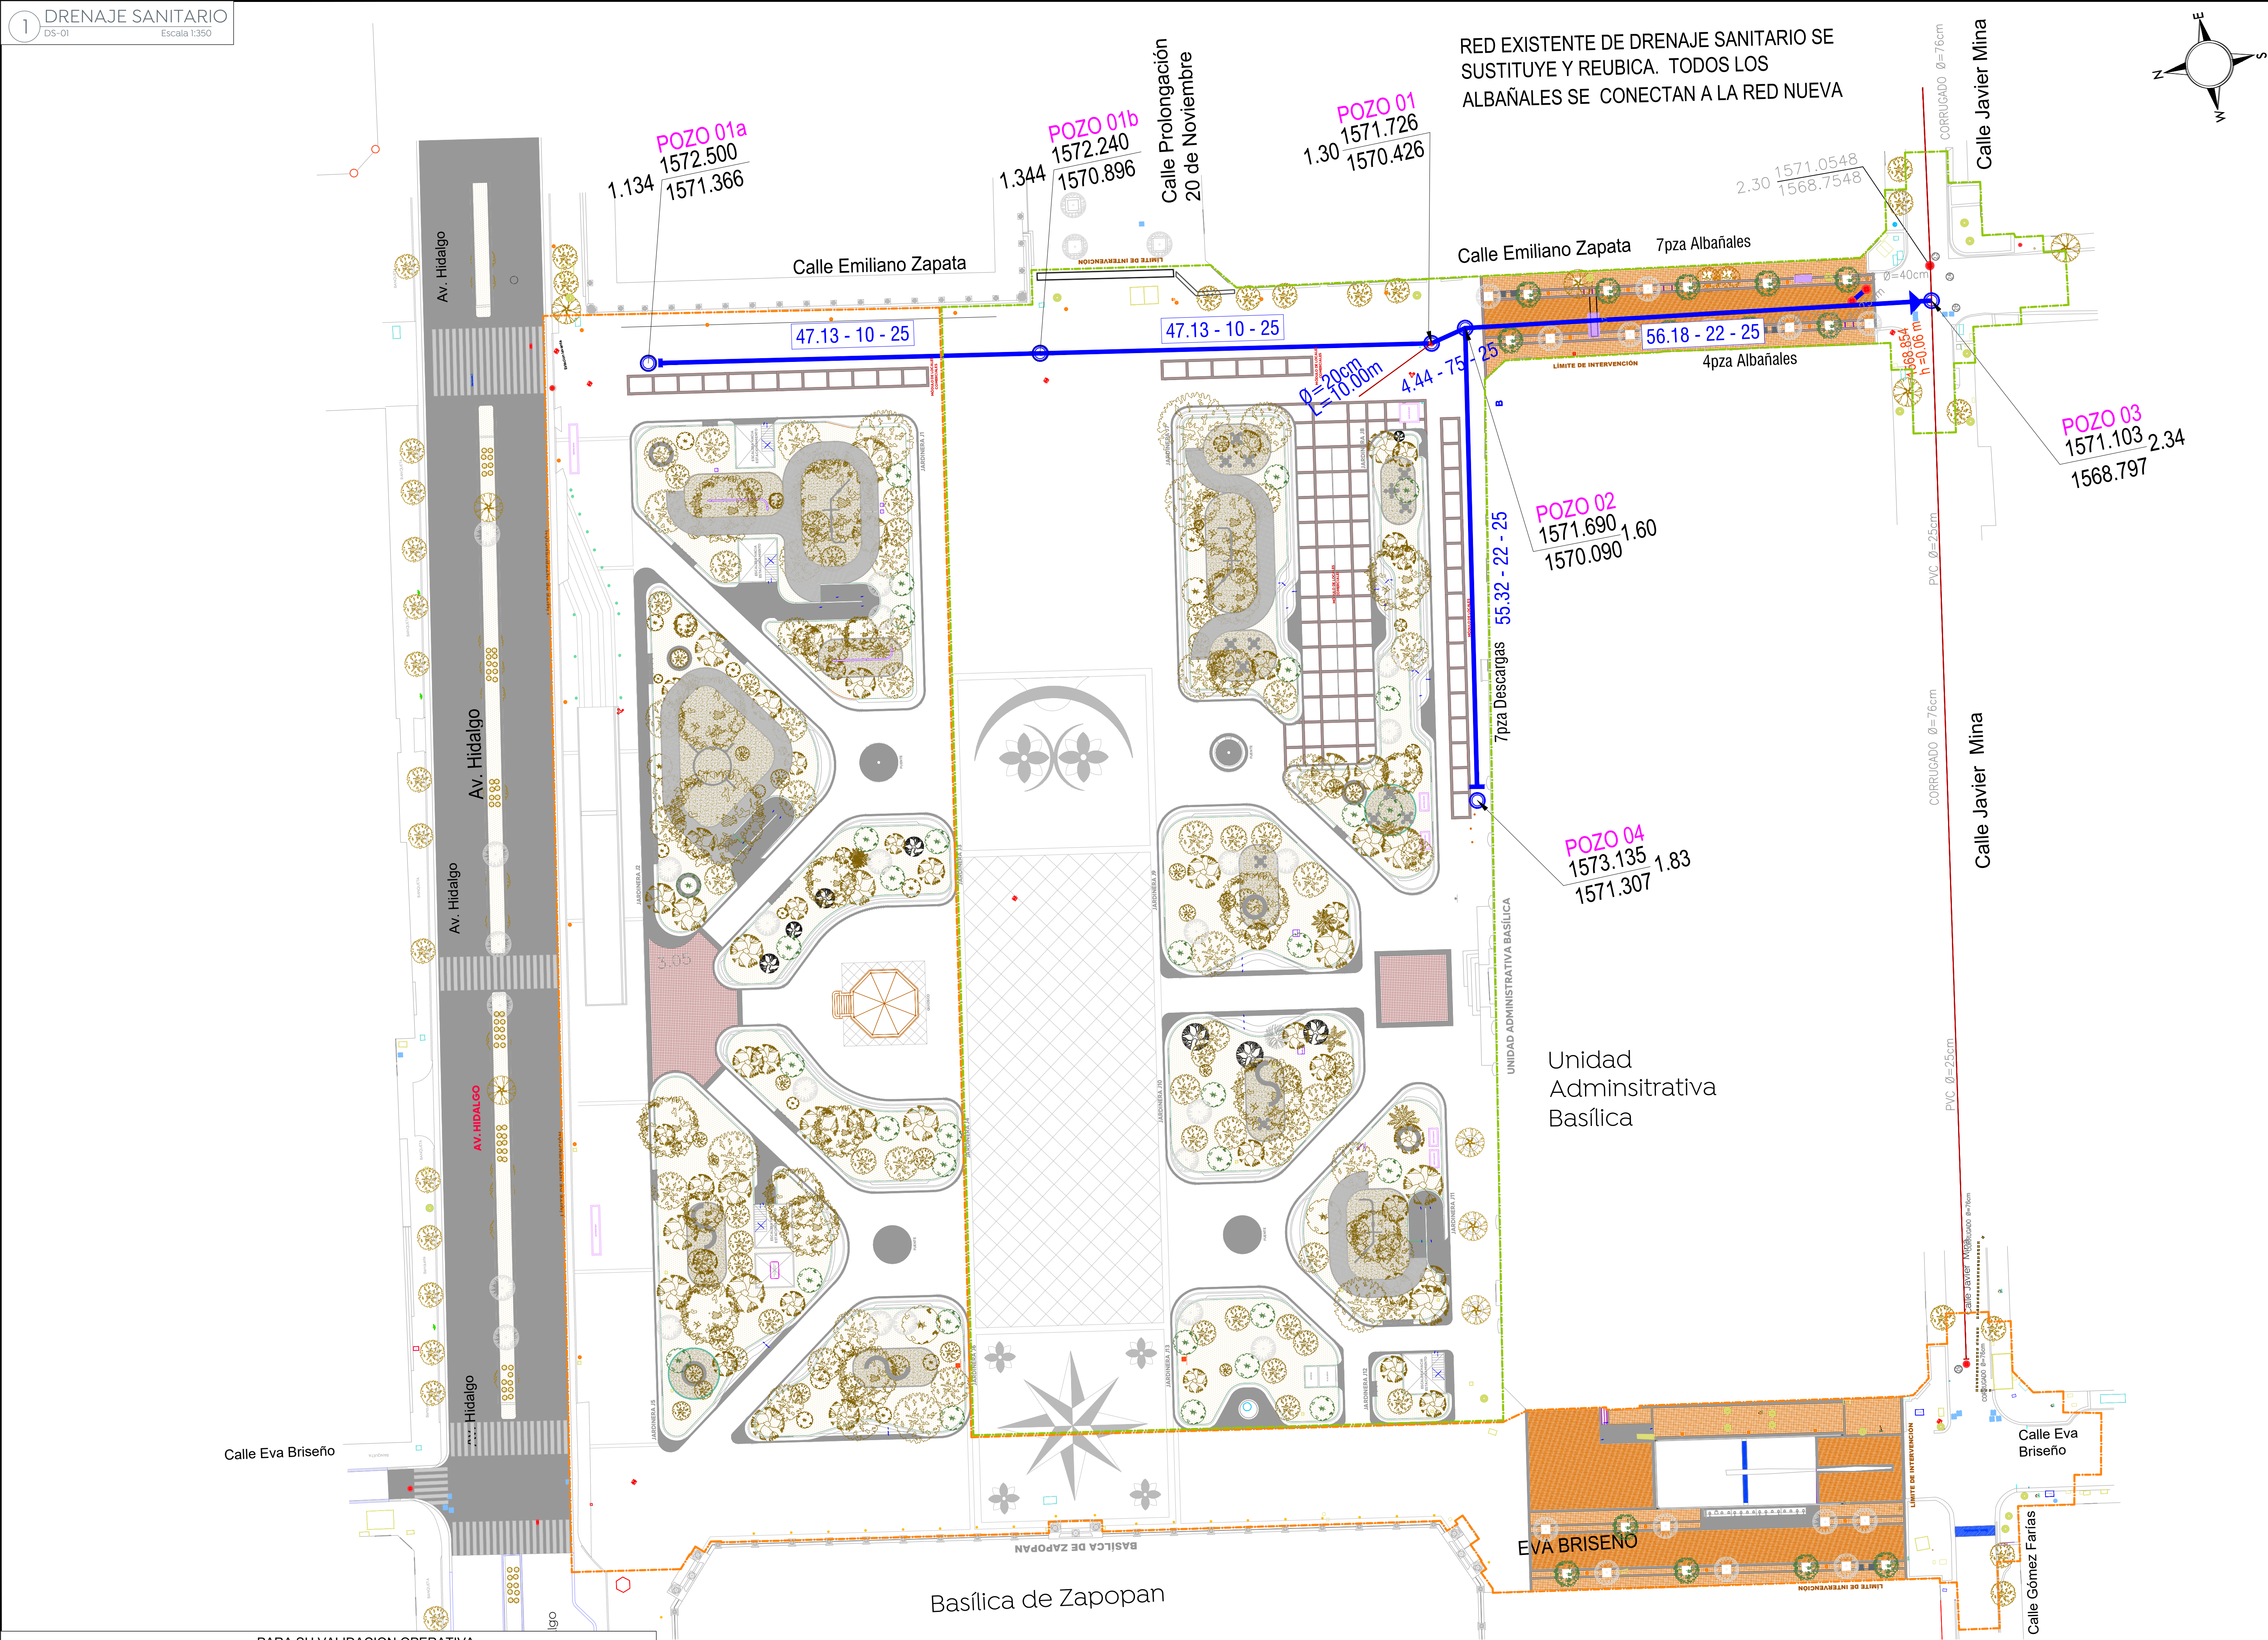



Gobierno de Zapopan




Obras Públicas e Infraestructura  
Gestión Integral de la Ciudad

Macrolocalización:



Microlocalización:

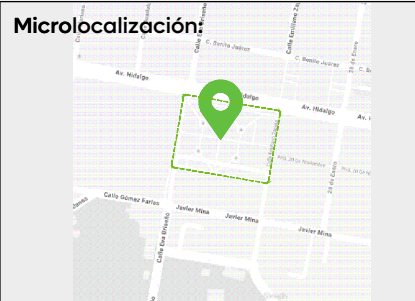

Alcances Generales:

(A) Renovación de líneas de agua potable, alcantarillado sanitario y alcantarillado pluvial.

Fronte 02

Fronte 03

**Símbología:**

AV. HIDALGO NOMBRE DE VIALIDAD

RED DE ATARJEJA PROYECTO

RED DE ATARJEJA EXISTENTE

CAIDA LIBRE

CAIDA ADOSADA

CABEZA

REGISTRO

LONG.-PEND.-DIAM. (mts.-miles.-cms)

POZO 03 1571.103 2.34 1568.797

NUMERO DE POZO RASANTE ARRASTRE PROFUNDIDAD

NUMERO DE POZO EXISTENTE RASANTE EXISTENTE ARRASTRE EXISTENTE PROFUNDIDAD EXIST

**Notas:**

El contratista, previo a la ejecución de la obra, deberá coordinarse con las empresas privadas o Dependencia públicas para realizar los sondeos exploratorios pertinentes para identificar la infraestructura existente de cualquier índole, corroborando los datos de ubicación y niveles de topografía, con la finalidad de evitar daños a la misma.

Nombre del proyecto:  
Construcción y adecuación de la plaza de las Américas frente 02 dentro del programa "Zapopan tu Centro" más obras complementarias col. Zapopan centro, municipio de Zapopan, Jalisco

Contenido del plano:  
Planta sustitución de línea de drenaje sanitario en plaza Las Américas.

No. Contrato:  
DOPI-MUN-RM-EP-LP-096-2025

Director de Obras Públicas e Infraestructura:  
Ing. Ismael Jauregui Castañeda

Jefe de la Unidad de Estudios y Proyectos:  
Arq. Edwin Aguilar Escatel

Jefe de área:  
Ing. Adhmad Yigael Gurola Soto

Supervisor del Proyecto:  
Ing. Raul Alejandro Martín Casiano

Empresa:  
cuadra

José Manuel Padilla Hernández  
Cuadra Urbanismo SA de CV

Ubicación:  
Plaza de las Américas  
Zapopan, Jalisco

Fecha: Mayo 2025  
Escala: 1:350  
Cotas: Metros

Clave:  
DS-01