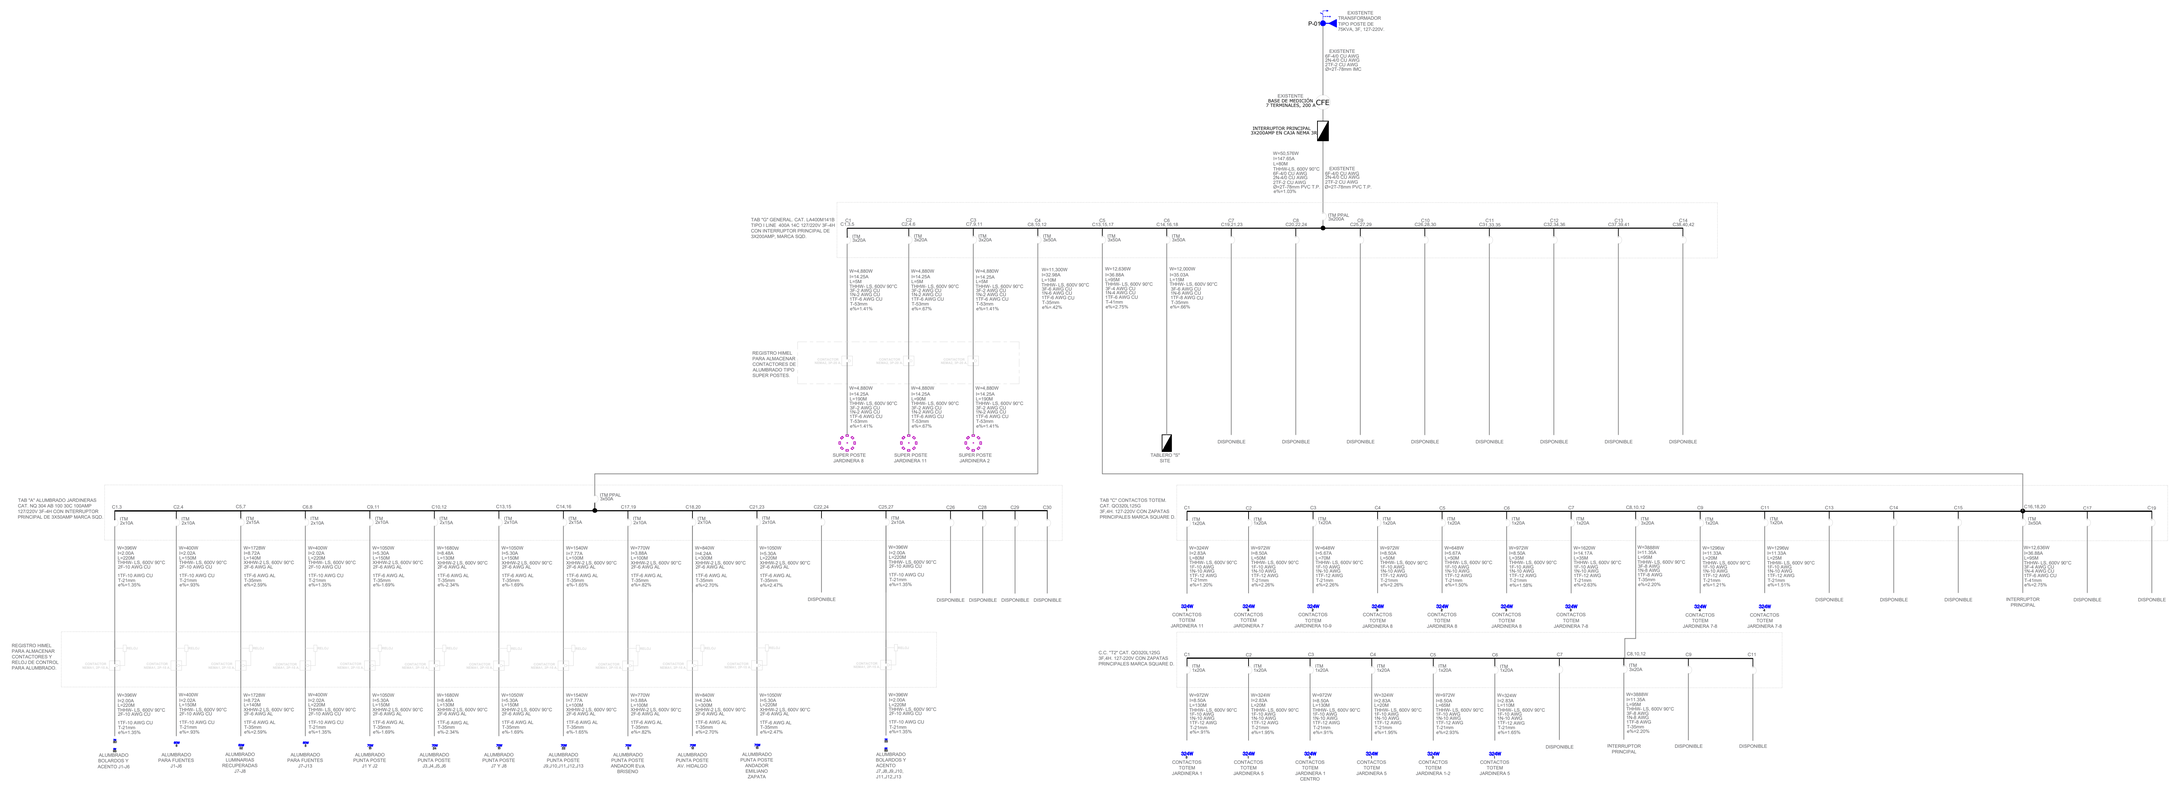

Gobierno de Zapopan

Ciudad de las niñas y niños

Obras Públicas e Infraestructura
Gestión Integral de la Ciudad

Macrolocalización:

Microlocalización:

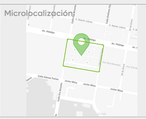

Simbología:

Nombre del proyecto:

Construcción y adecuación de la plaza de las Américas frente 02 dentro del programa " Zapopan tu Centro" más obras complementarias col. Zapopan centro, municipio de Zapopan, Jalisco

Contenido del plano:

Diagrama unifilar

No. Contrato:

DOPI-MUN-RM-EP-LP-096-2025

Director de Obras Públicas e Infraestructura:

Ing. Ismael Jáuregui Castañeda

Jefe de la Unidad de Estudios y Proyectos:

Arq. Edwin Aguiar Escatel

Jefe de área:

Ing. Adhad Yigael Gurrola Soto

Supervisor del proyecto:

Ing. Vanessa Guadalupe Martínez López

Empresa:

cuadra

Representante técnico:

José Manuel Padilla Hernández.
Cuadra Urbanismo S.A. de C.V

Ubicación:

Plaza de las Américas
Zapopan, Jalisco

Fecha: Mayo 2025
Escala: Sin escala
Cotas: Metros

Clave:

IE-10