


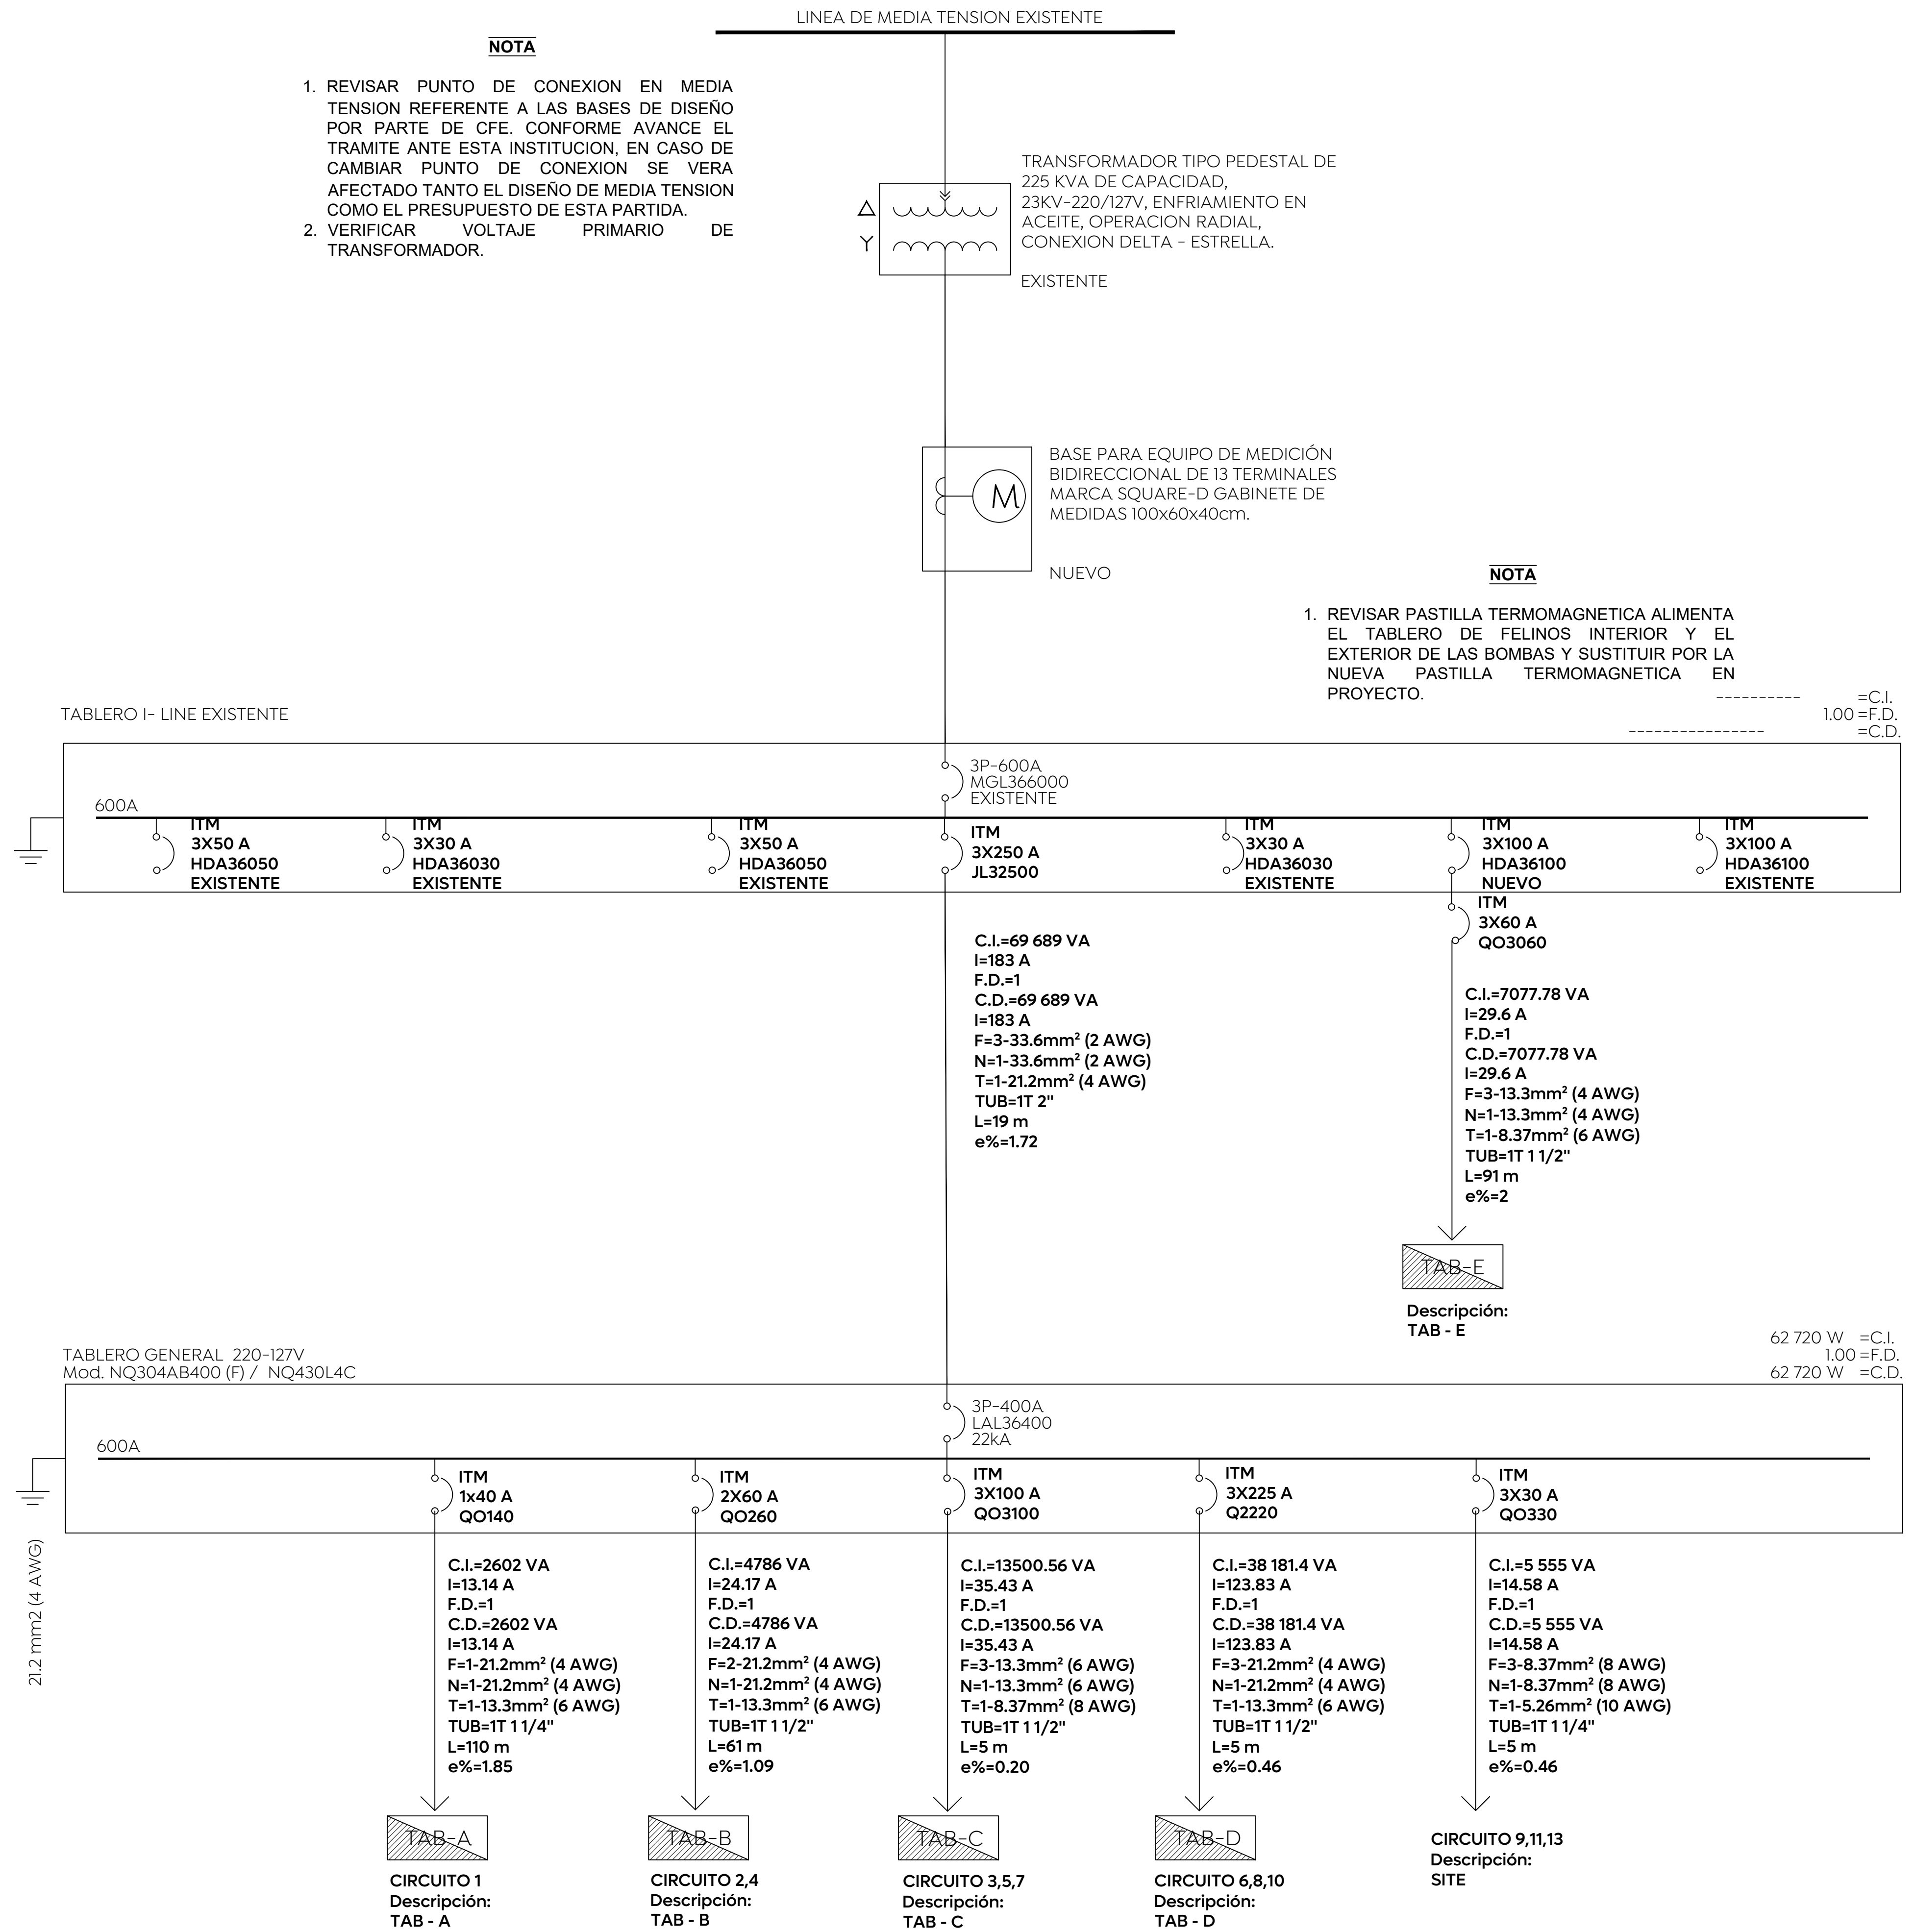

Infraestructura

Nombre del proyecto: Rehabilitación de la Unidad de Manejo Ambiental Villa Fantasia, etapa 01/frente 03, más obras complementarias, ubicada en la confluencia de las calles Juan Manuel, José María Morelos, colonia Tepeyac, municipio de Zapopan, Jalisco	
Contenido del plano:	
Diagrama unifilar	
No. Contrato:	
DOPI-MUN-RM-EP-LP-150-2025	
Director de Obras Públicas e Infraestructura:	
Ing. Ismael Jáuregui Castañeda	
Jefe de la Unidad de Estudios y Proyectos:	
Arq. Edwin Aguilar Escatel	
Jefe de área:	Responsable del proyecto:
Ing. Adhadi Yigael Gurrola Soto	Ing. Vanessa Guadalupe Martínez López
Ubicación:	
Av. Aurelio Ortega, Tepeyac, 45150 Zapopan, Jal.	
Fecha: Octubre 2025	Clave:
Escala: Indicada	IE-11
Cotas: Metros	