

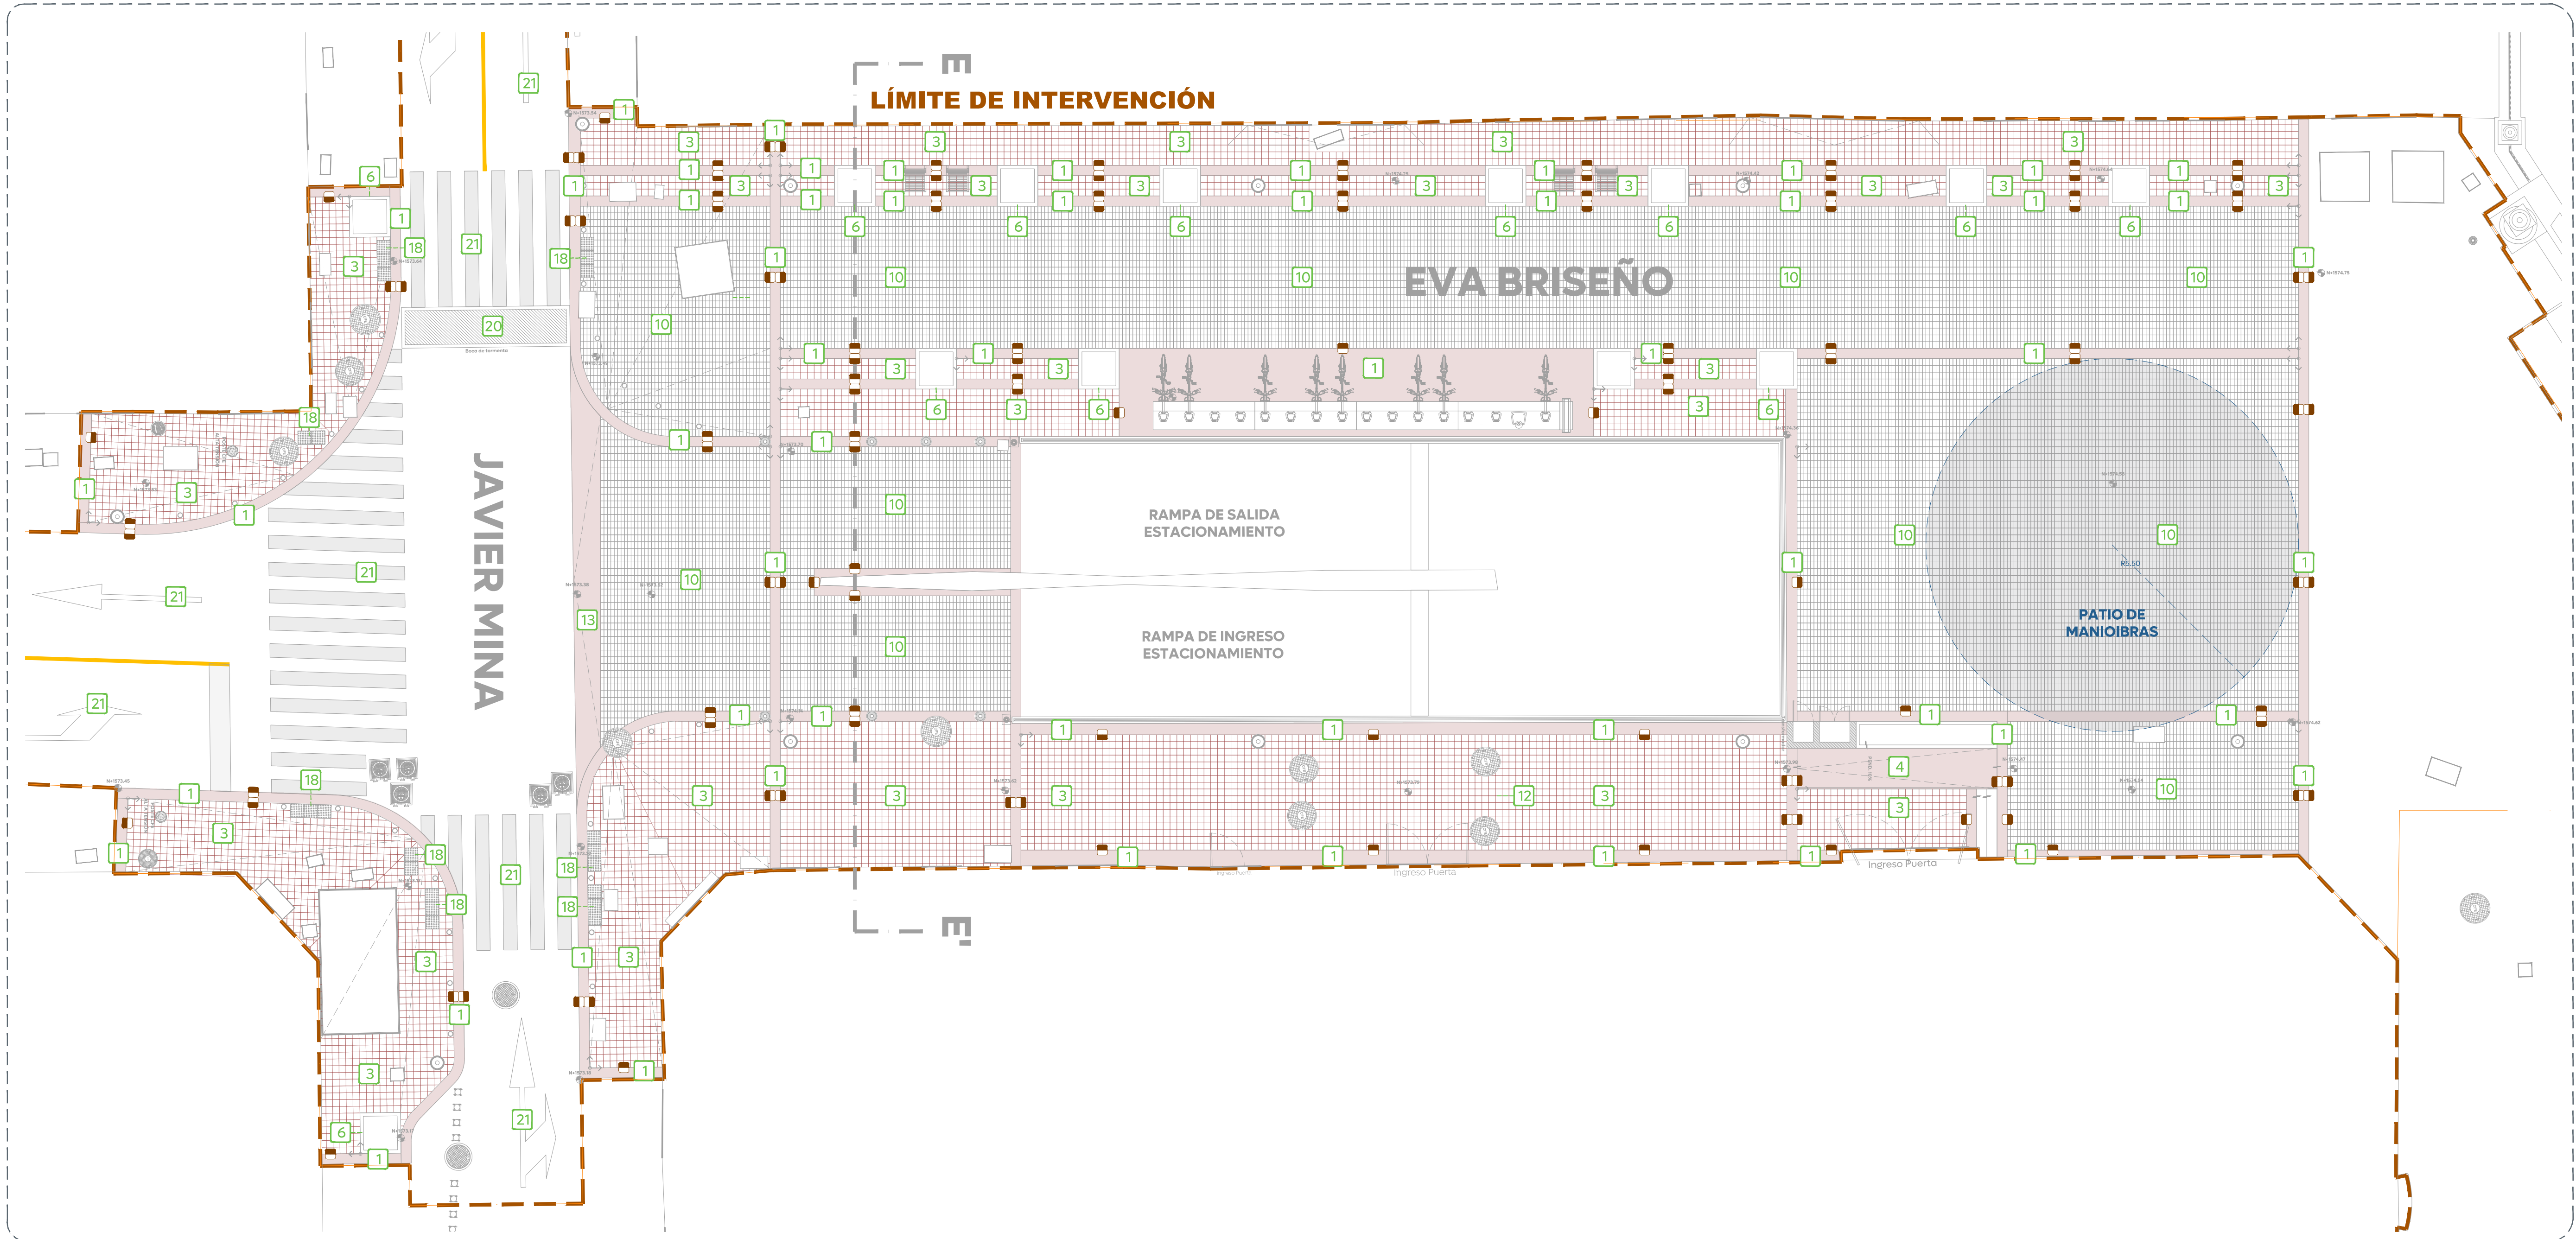


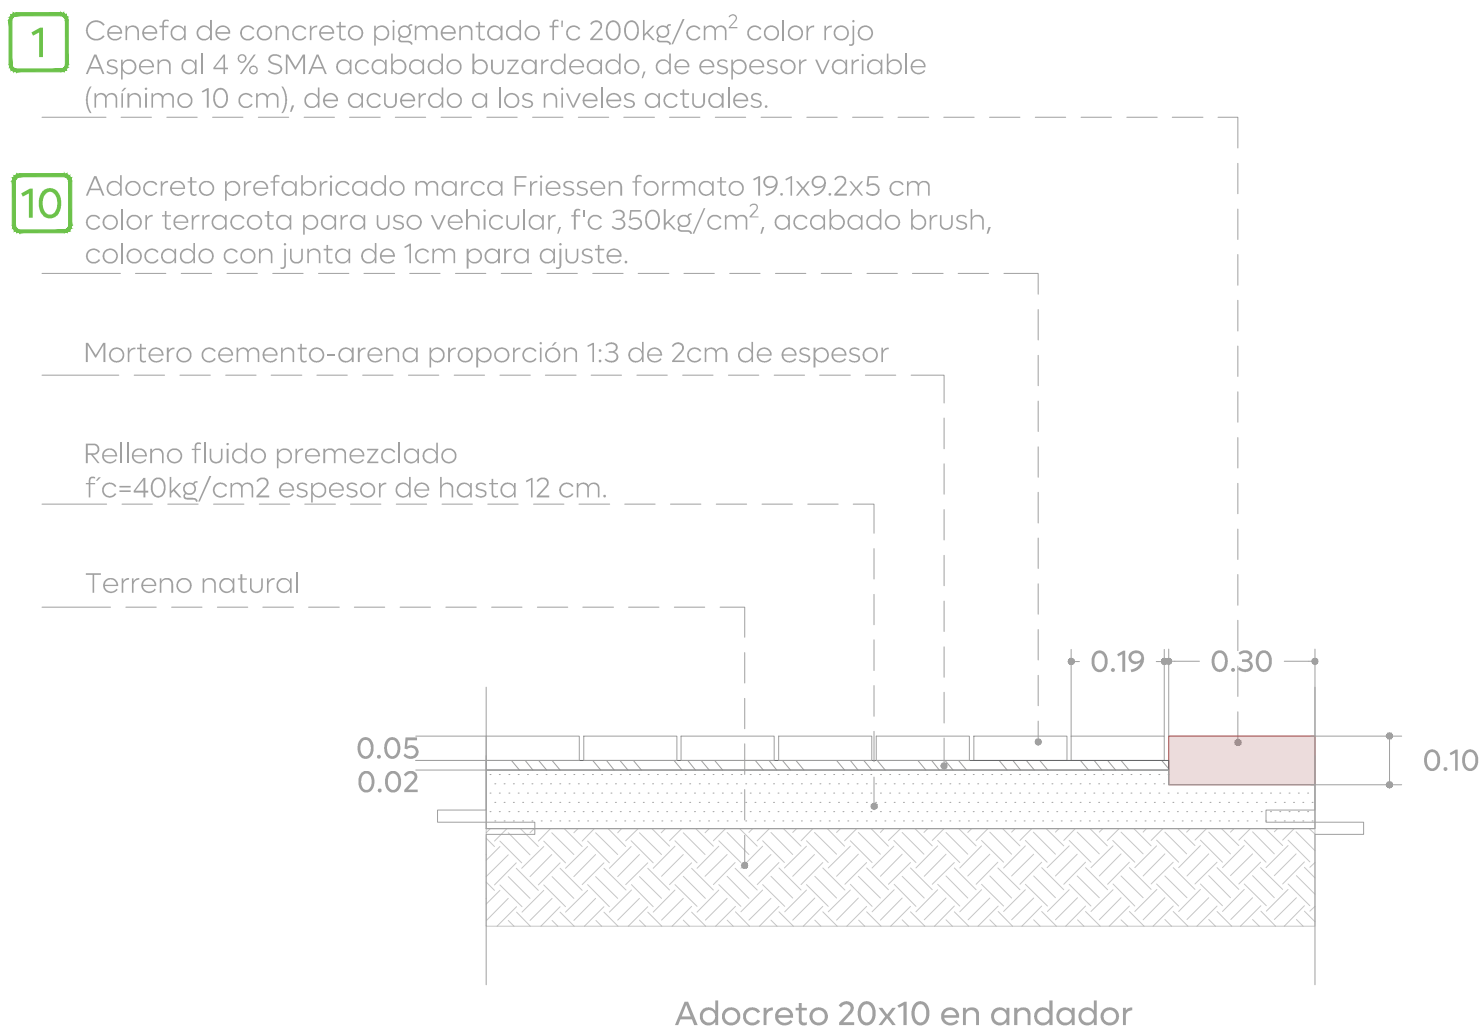


01 Planta de Acabados  
Andador Eva Briseño

1:100

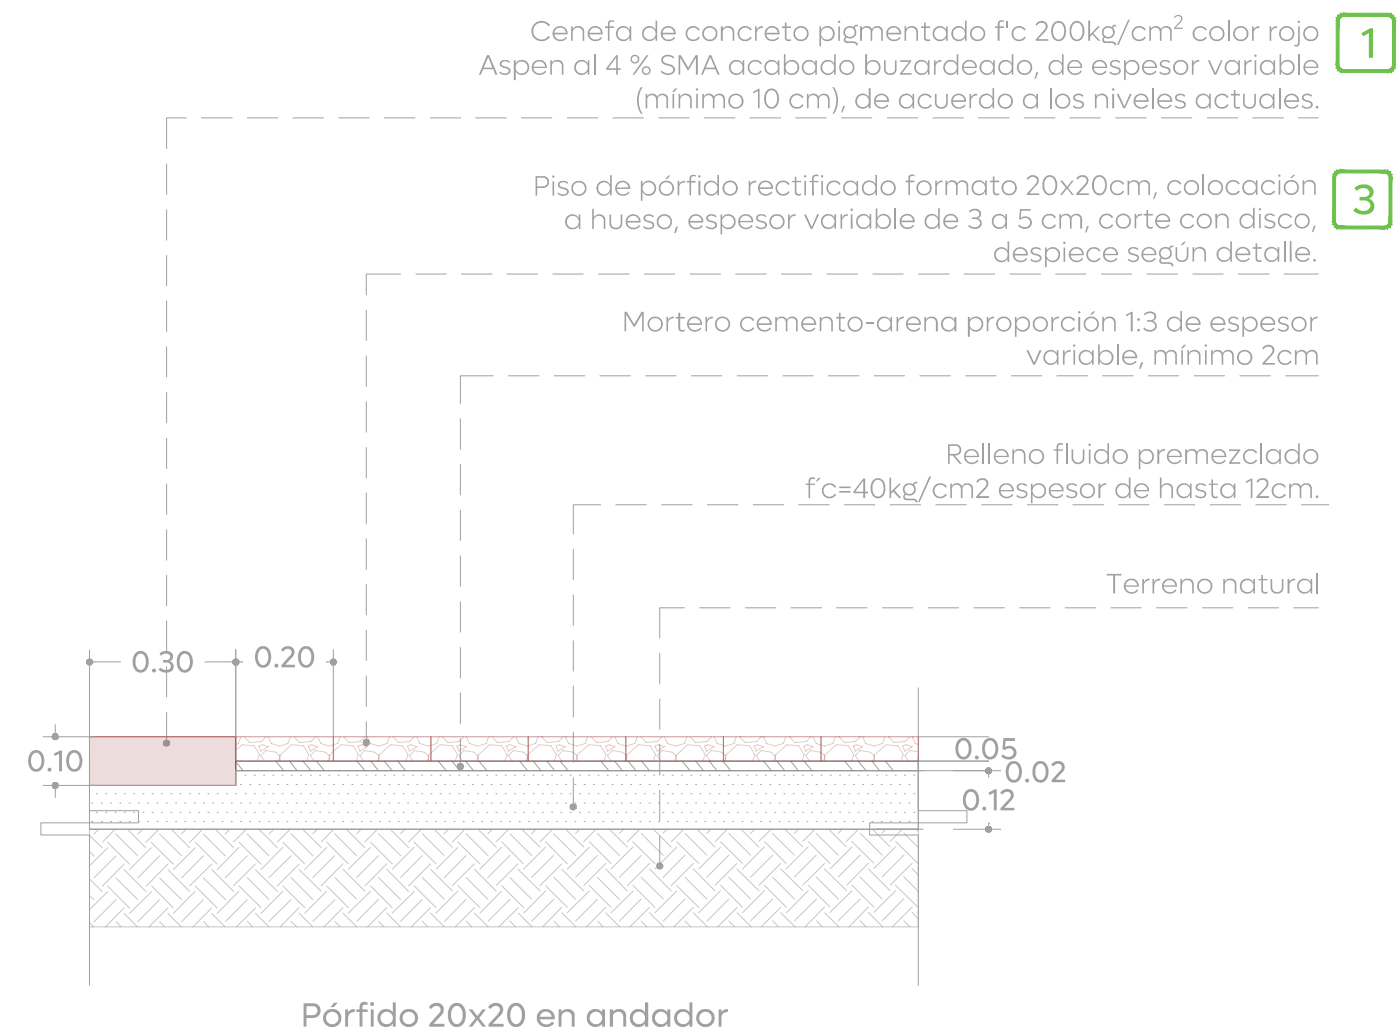

02 Detalles de Acabados  
Andador Eva Briseño

1:15

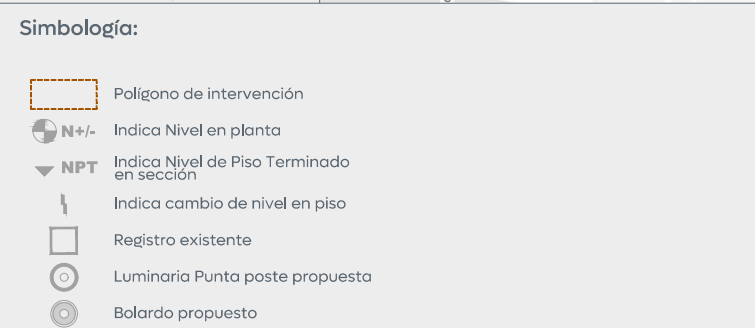

Acabados:

|    |   |
|----|---|
| 1  | Cenefa de concreto pigmentado f'c=200kg/cm² color rojo Aspen al 4 % SMA acabado buzaardeado, de espesor variable (mínimo 10 cm), de acuerdo a los niveles actuales. |
| 4  | Piso de concreto armado buzaardeado color rojo Aspen al 4 % SMA acabado buzaardeado.                                                                                |
| 10 | Adocreto prefabricado marca Friessen formato 19.1x9.2x5 cm color terracota para uso vehicular, f'c 350kg/cm², acabado brush, colocado con junta de 1cm para ajuste. |
Notas:

- Para diferenciar zonas en las que la colocación del acabado se encuentra sobre base de concreto existente, se muestra la trayectoria de la misma.
- Considerar pendiente de piso propuesta a marco de registros.

Frente 02

|   |  |
|---|--|
| Nombre del proyecto:   |  |
| Construcción y adecuación de la plaza de las Américas frente 02 dentro del programa "Zapopan tu Centro" más obras complementarias col. Zapopan centro, municipio de Zapopan, Jalisco. |  |
| Contenido del plano:   |  |
| DOPI 014. Plano de Acabados Andador Eva Briseño   |  |
| No. Contrato:   |  |
| DOPI-MUN-RM-EP-LP-096-2025   |  |
| Director de Obras Públicas e Infraestructura:   |  |
| Ing. Ismael Jáuregui Castañeda   |  |
| Jefe de la Unidad de Estudios y Proyectos:   |  |
| Arq. Edwin Aguilar Escatel   |  |
| Jefe de área:   |  |
| Arq. Angela Jazmin Vargas Olmeda   |  |
| Ubicación:   |  |
| Plaza de las Américas Zapopan, Jalisco   |  |
| Fecha: Mayo 2025   |  |
| Escala: Indicada   |  |
| Cotas: Metros   |  |
| Clave:   |  |
| PL-AME-ACA-04-F2   |  |