


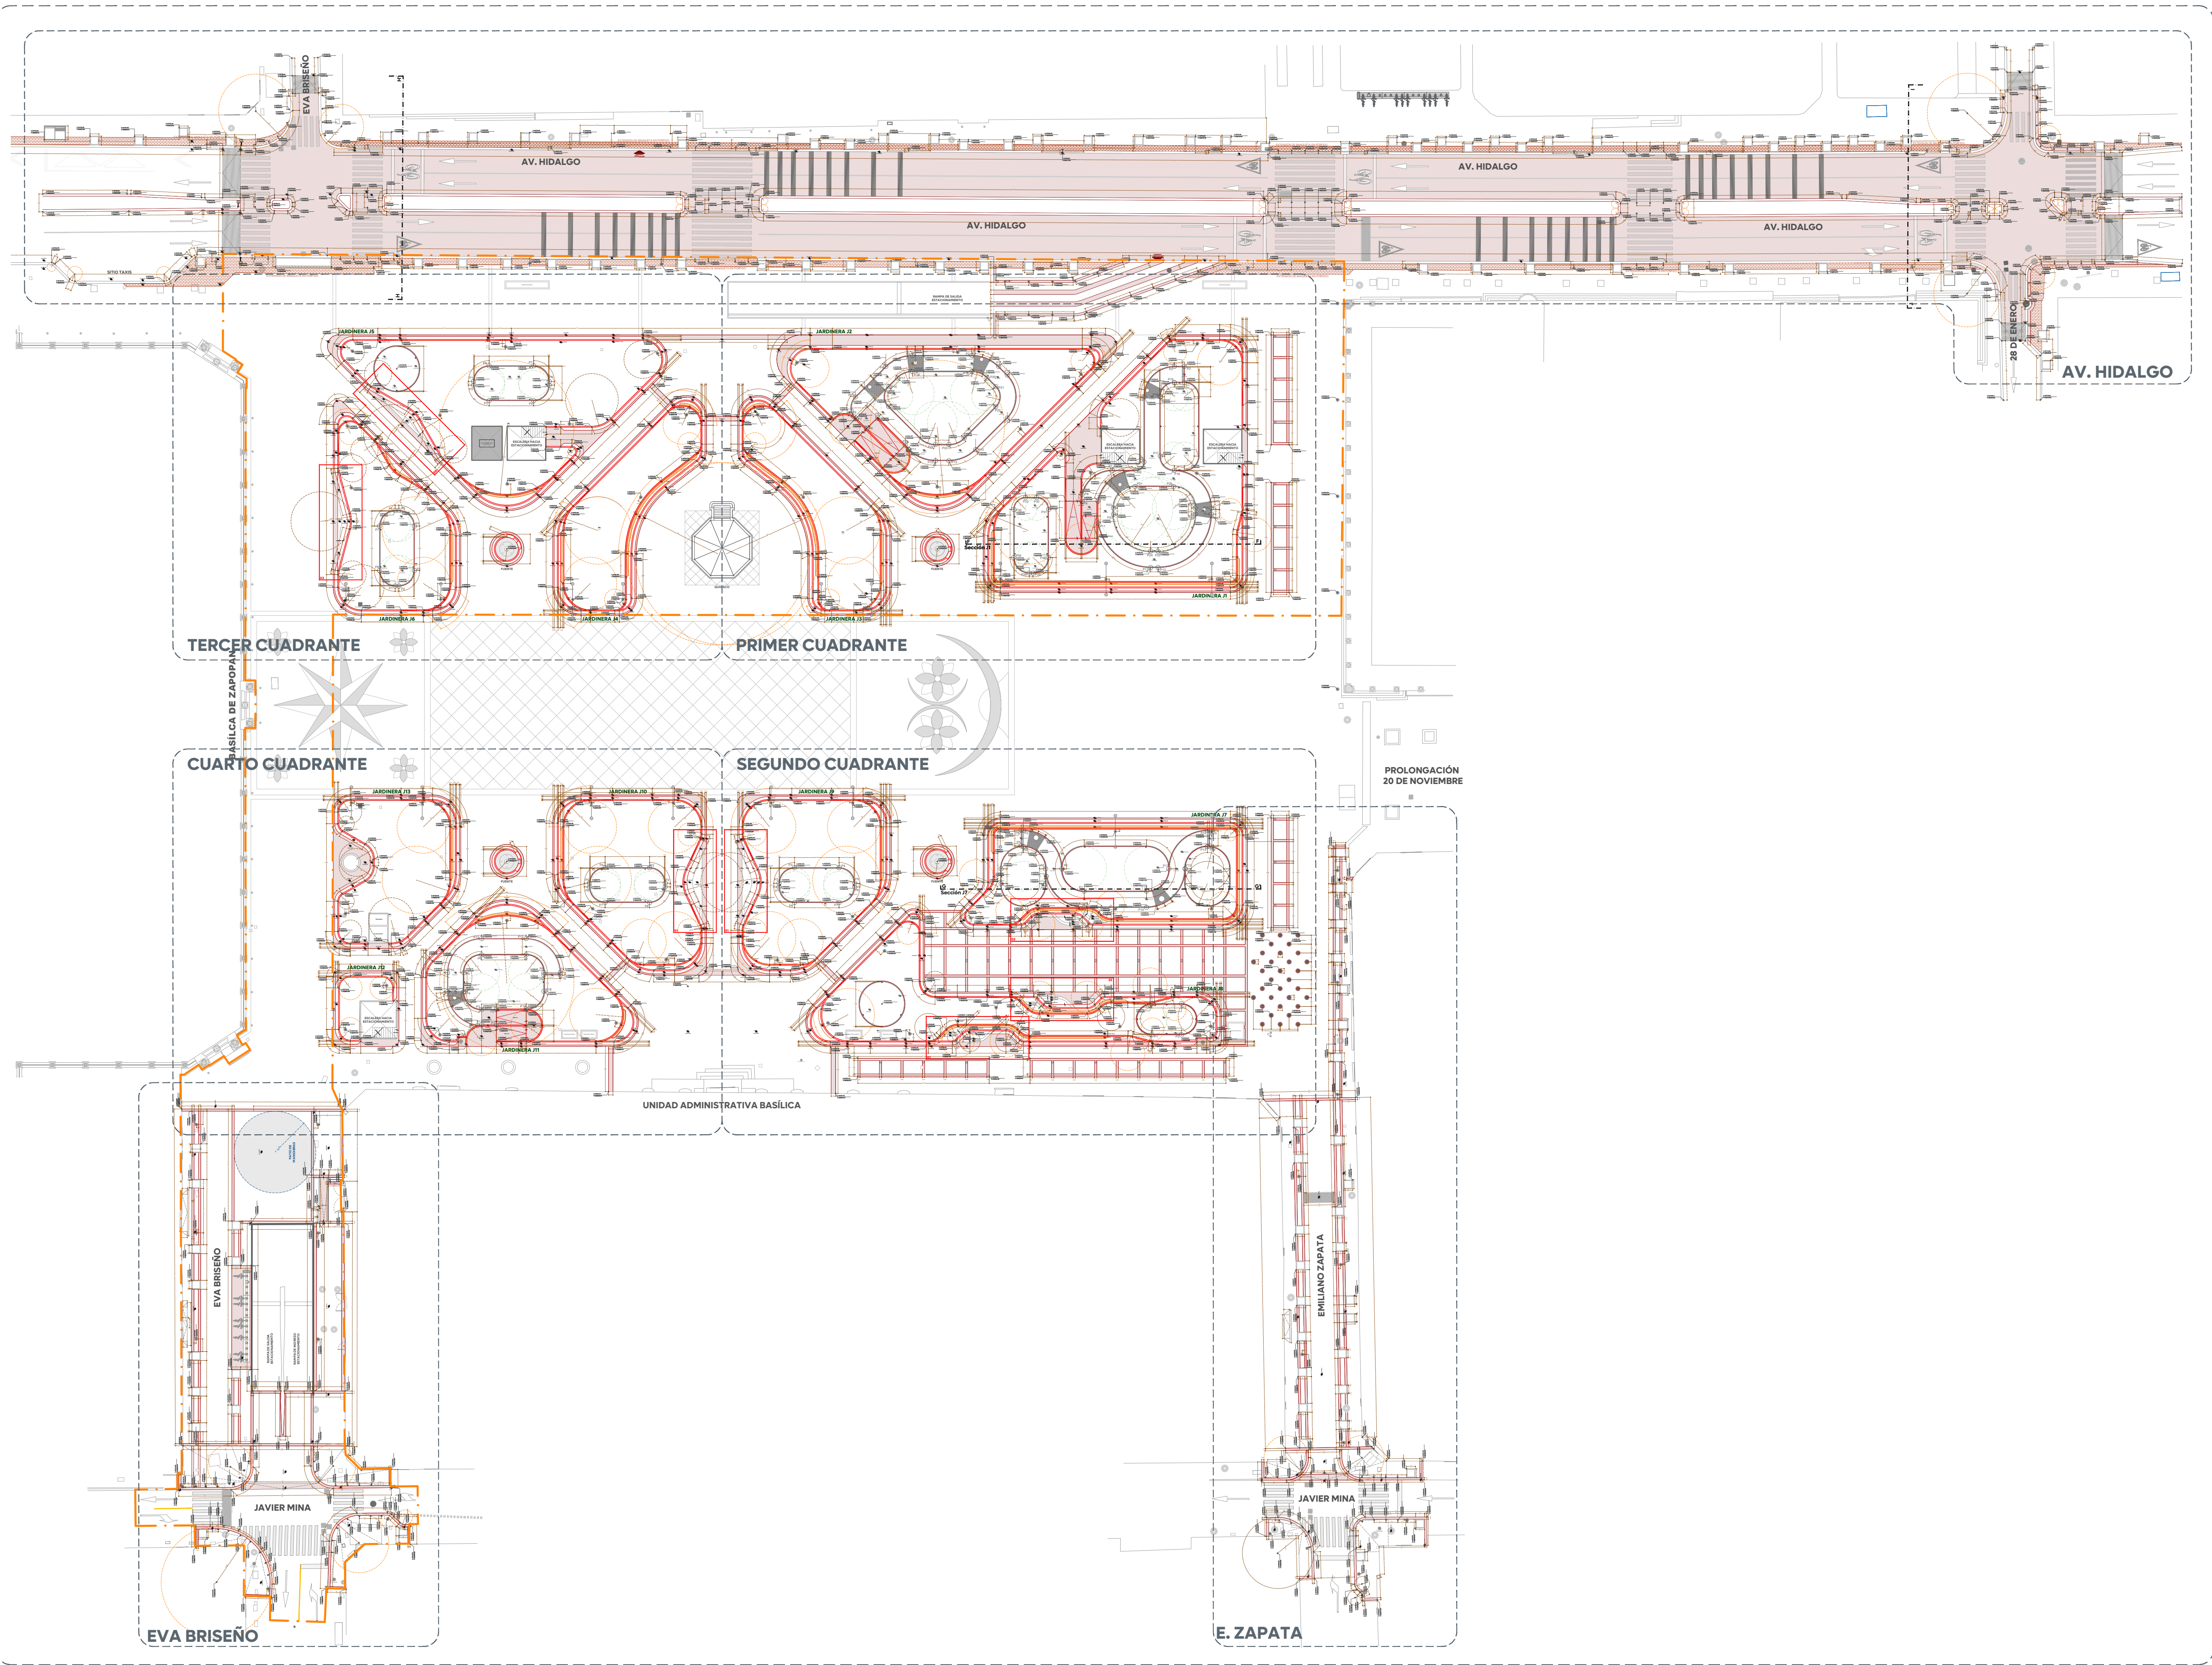

01 Plano Llave de Albañilerías
1:400



Gobierno de Zapopan



Obras Públicas e Infraestructura
Gestión Integral de la Ciudad

Macrolocalización:



Microlocalización:



Simbología:

- Polígono de intervención
- Indica Nivel en planta
- Indica Nivel de Pao Terminado en sección
- Indica cambio de nivel en piso
- Registro existente
- Luminaria Punto poste propuesta
- Luminaria existente
- Toma siamesa
- Boleado propuesto
- Respiradero estacionamiento
- Fuente de concreto
- Trazo geométrico
- Indica coordenado X-Y

Notas:

Frente 02

Nombre del proyecto:

Construcción y adecuación de la plaza de las Américas frente 02 dentro del programa "Zapopan tu Centro" más obras complementarias col. Zapopan centro, municipio de Zapopan, Jalisco

Contenido del plano:

DOPI-014. Plano Llave de Albañilerías

No. Contrato:

DOPI-MUN-RM-EP-LP-096-2025

Director de Obras Públicas e Infraestructura:

Ing. Ismael Jáuregui Castañeda

Jefe de la Unidad de Estudios y Proyectos:

Arq. Edwin Aguilar Escatel

Jefe de área:

Arq. Angela Jazmin Vargas Olmeda

Empresa responsable del proyecto:

José Manuel Padilla Hernández
Cuadra Urbanismo SA de CV

Ubicación:

Plaza de las Américas
Zapopan, Jalisco

Fecha: Mayo 2025

Escala: 1:400

Cotas: Metros

Clave: PL-AME-ALB-01-F2

Espacio Público