


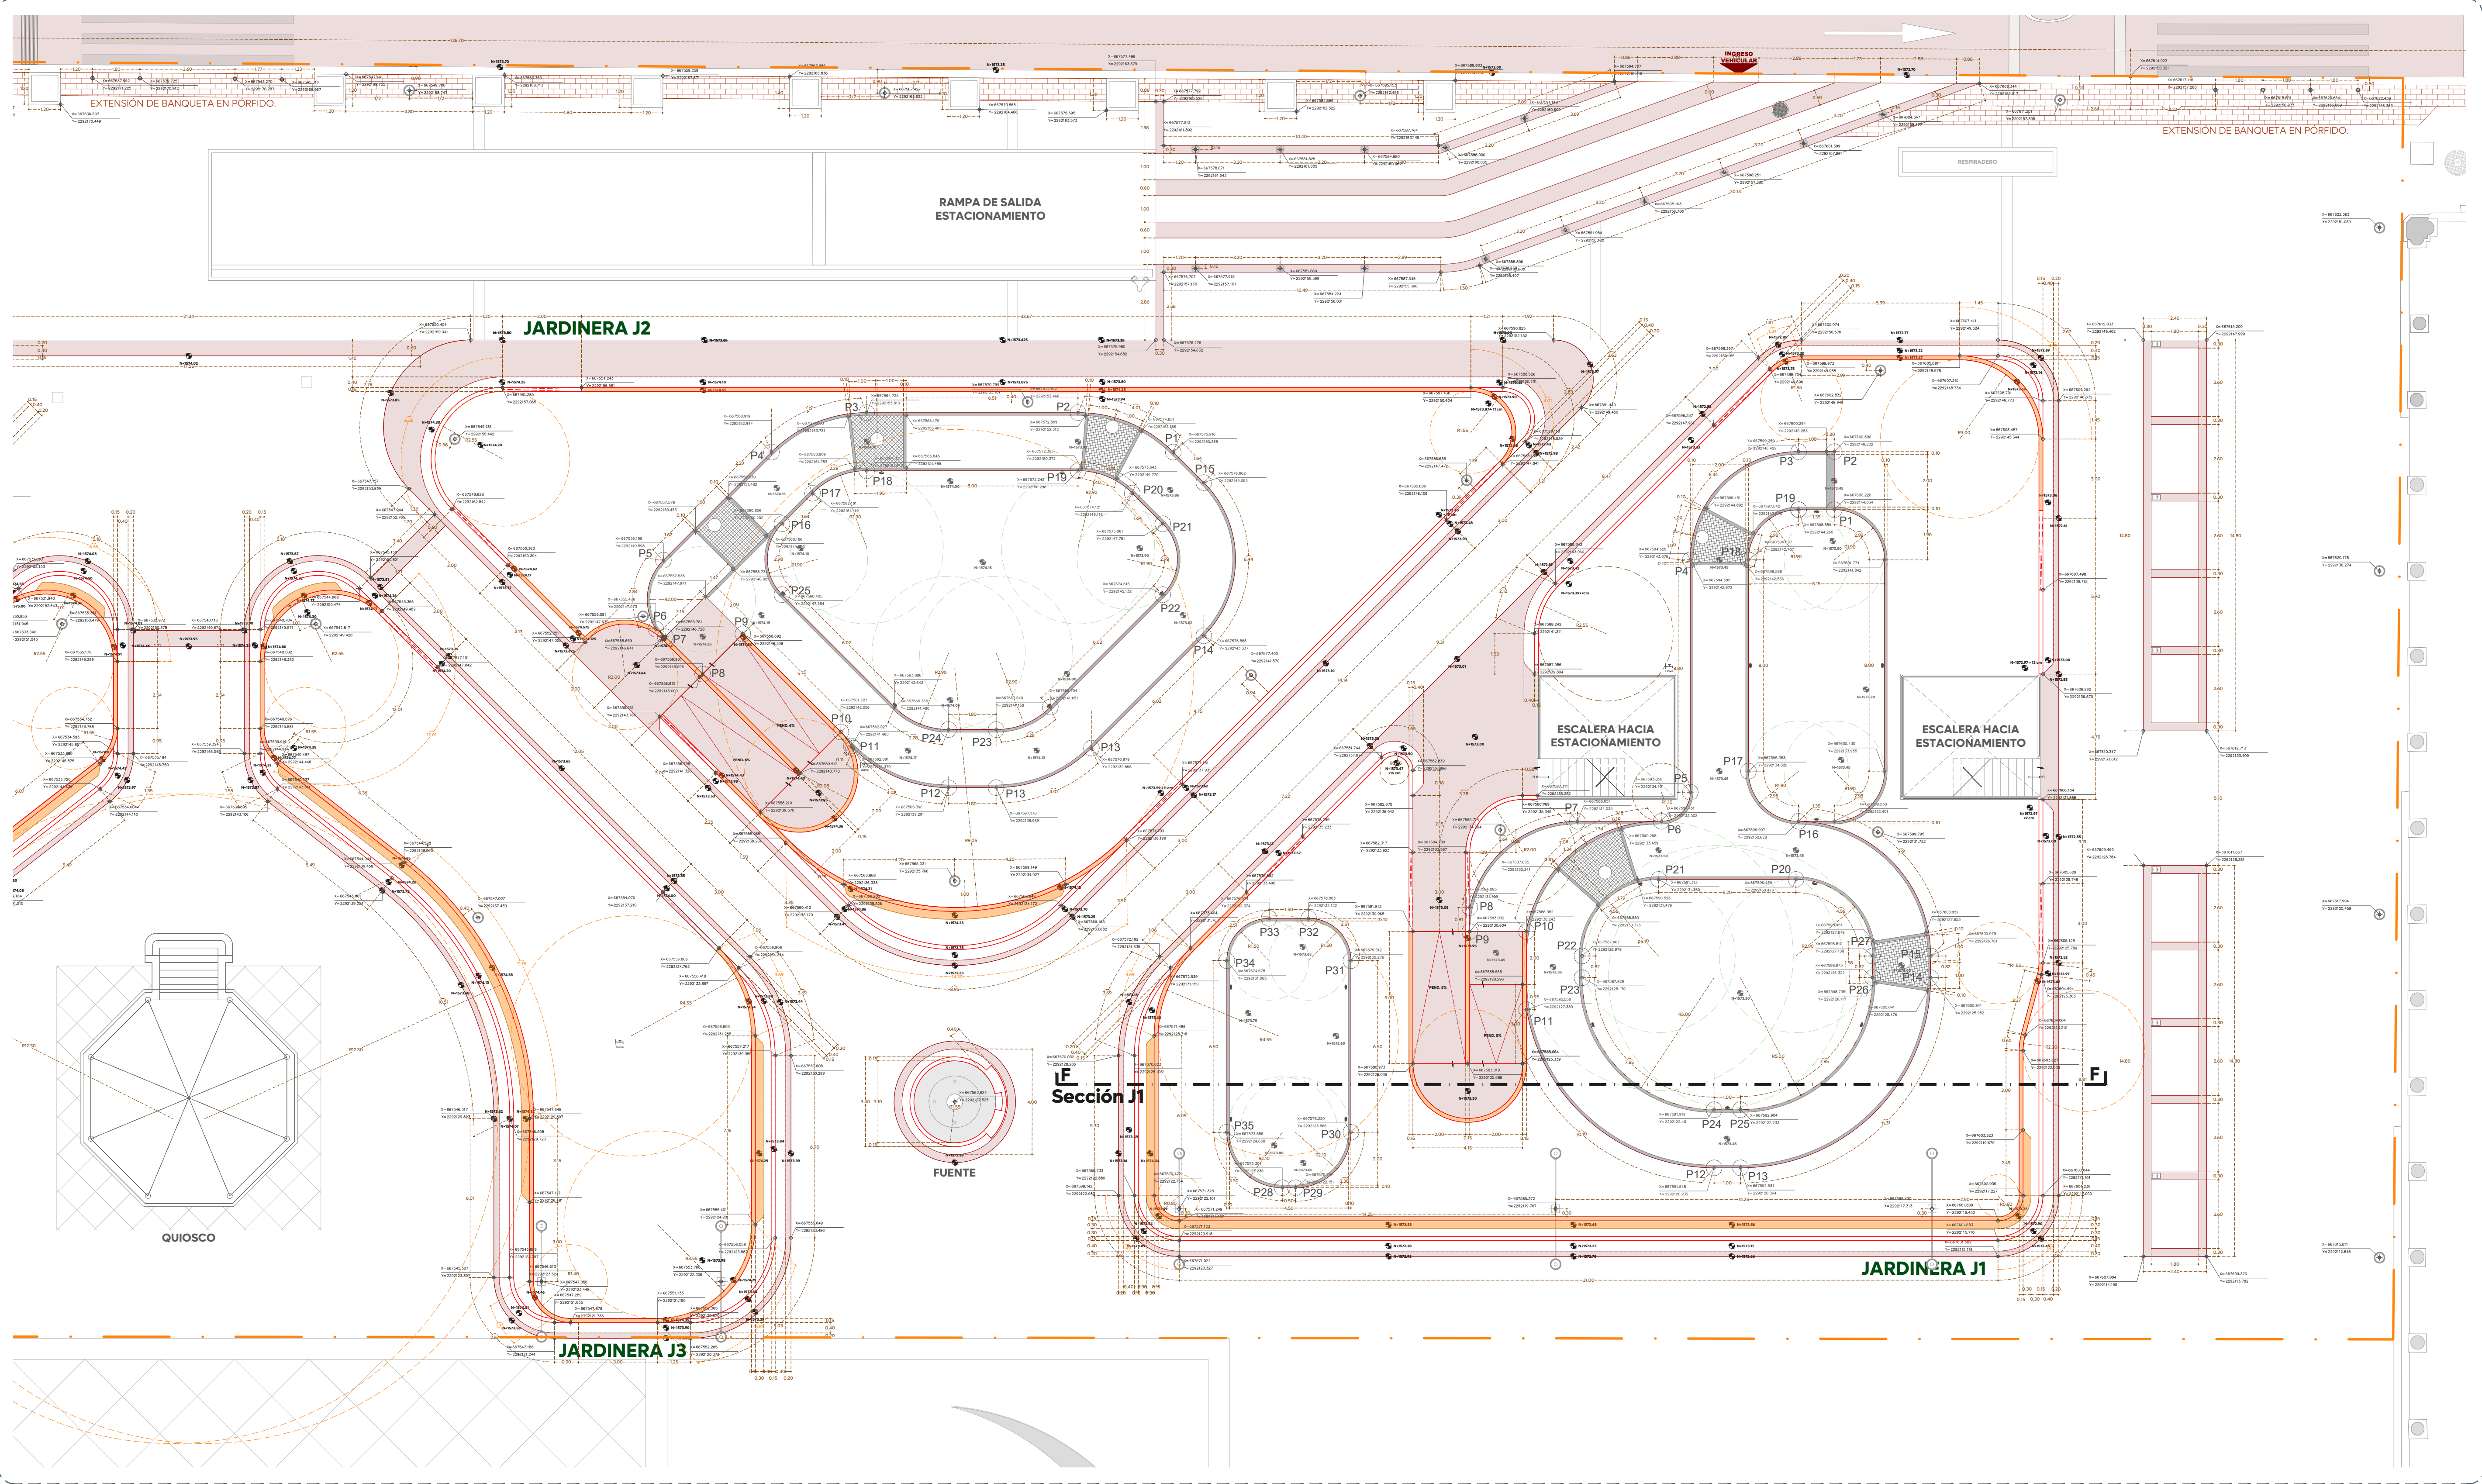

01 Planta de Albañilerías
Primer Cuadrante

1:125

Machuelos Jardinera 1

VÉRTICE	LADO	DIST.	ÁNGULO	ESTE	NORTE
P1	P1 - P2	2.20	89°59'00"	667600.220	2292144.034
P2	P2 - P3	1.35	89°59'00"	667600.590	2292146.202
P3	P3 - P4	5.80	135°00'00"	667599.250	2292146.429
P4	P4 - P5	8.80	135°00'00"	667594.528	2292143.076
P5	P5 - P6	1.95	224°59'00"	667593.060	2292134.401
P6	P6 - P7	5.17	229°00'00"	667591.781	2292133.929
P7	P7 - P8	5.22	141°16'58"	667588.651	2292134.035
P8	P8 - P9	0.91	128°42'14"	667584.085	2292131.499
P9	P9 - P10	2.15	89°55'33"	667583.532	2292130.604
P10	P10 - P11	2.96	270°0'48"	667586.052	2292130.243
P11	P11 - P12	9.20	130°0'16"	667585.556	2292127.330
P12	P12 - P13	1.00	139°50'42"	667591.548	2292120.232
P13	P13 - P14	10.18	134°59'00"	667592.534	2292120.064
P14	P14 - P15	0.82	135°00'00"	667600.841	2292125.952
P15	P15 - P16	7.14	135°42'22"	667600.979	2292126.781
P16	P16 - P17	2.89	179°25'58"	667596.907	2292132.628
P17	P17 - P18	8.00	225°0'00"	667595.353	2292134.820
P18	P18 - P19	2.69	224°59'00"	667596.697	2292142.707
P19	P19 - P1	1.35	225°0'00"	667598.889	2292144.261

Área: 176.88 m²
Perímetro: 77.28 m

VÉRTICE	LADO	DIST.	ÁNGULO	ESTE	NORTE
P20	P20 - P21	5.20	135°00'00"	667596.439	2292130.478
P21	P21 - P22	4.10	134°59'00"	667591.313	2292131.350
P22	P22 - P23	0.82	134°59'00"	667587.987	2292128.978
P23	P23 - P24	7.07	135°00'00"	667587.820	2292128.170
P24	P24 - P25	1.00	134°59'00"	667591.918	2292122.401
P25	P25 - P26	7.07	134°59'00"	667590.964	2292122.233
P26	P26 - P27	0.82	134°59'00"	667598.673	2292126.322
P27	P27 - P20	4.10	135°00'00"	667598.810	2292127.130

Área: 62.51 m²
Perímetro: 30.18 m

VÉRTICE	LADO	DIST.	ÁNGULO	ESTE	NORTE
P28	P28 - P29	0.80	134°59'00"	667575.304	2292122.235
P29	P29 - P30	2.97	135°00'00"	667575.797	2292122.151
P30	P30 - P31	6.50	134°59'00"	667578.220	2292123.868
P31	P31 - P32	2.28	134°59'00"	667579.312	2292130.276
P32	P32 - P33	1.50	135°00'00"	667578.003	2292130.122
P33	P33 - P34	2.26	134°59'00"	667578.505	2292132.374
P34	P34 - P35	6.50	135°00'00"	667574.678	2292131.065
P35	P35 - P28	2.97	135°00'00"	667573.587	2292124.658

Área: 40.97 m²
Perímetro: 25.47 m


Machuelos Jardinera 2

VÉRTICE	LADO	DIST.	ÁNGULO	ESTE	NORTE
P1	P1 - P2	3.80	134°59'00"	667576.888	2292143.337
P2	P2 - P3	1.64	134°59'00"	667576.862	2292149.053
P3	P3 - P4	3.90	157°30'00"	667575.916	2292150.388
P4	P4 - P5	8.00	157°30'00"	667572.612	2292152.467
P5	P5 - P6	3.90	157°30'00"	667564.726	2292153.611
P6	P6 - P7	3.70	157°30'00"	667560.918	2292152.944
P7	P7 - P8	2.63	141°19'00"	667558.198	2292149.598
P8	P8 - P9	0.46	122°32'42"	667555.476	2292147.073
P9	P9 - P10	2.00	168°0'12"	667555.781	2292146.728
P10	P10 - P11	2.15	80°0'00"	667556.938	2292145.096
P11	P11 - P12	5.25	269°59'57"	667558.692	2292146.339
P12	P12 - P13	0.67	188°36'57"	667561.728	2292142.056
P13	P13 - P14	0.11	171°23'11"	667562.027	2292141.461
P14	P14 - P15	3.90	157°29'00"	667562.092	2292141.370
P15	P15 - P16	1.80	157°29'00"	667565.793	2292141.460
P16	P16 - P17	3.91	157°28'55"	667567.170	2292138.989
P17	P17 - P1	6.02	157°31'15"	667570.979	2292139.858

Área: 217.13 m²
Perímetro: 57.92 m

VÉRTICE	LADO	DIST.	ÁNGULO	ESTE	NORTE
P18	P18 - P19	2.89	134°59'00"	667574.616	2292145.132
P19	P19 - P20	1.64	134°59'00"	667575.067	2292147.781
P20	P20 - P21	2.22	157°30'00"	667574.121	2292149.116
P21	P21 - P22	8.00	157°30'00"	667572.242	2292150.298
P22	P22 - P23	2.22	157°30'00"	667564.398	2292151.642
P23	P23 - P24	1.64	157°30'00"	667560.191	2292151.149
P24	P24 - P25	2.69	134°59'00"	667560.856	2292150.203
P25	P25 - P26	6.02	134°59'00"	667560.405	2292147.554
P26	P26 - P27	2.22	157°29'00"	667563.886	2292142.642
P27	P27 - P28	1.80	157°29'00"	667565.793	2292141.460
P28	P28 - P29	2.22	157°28'54"	667567.540	2292141.158
P29	P29 - P18	6.02	157°31'26"	667569.706	2292141.652

Área: 109.13 m²
Perímetro: 39.37 m

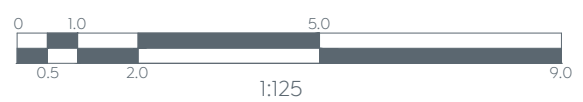

- Simbología:
- Polígono de intervención
 - Indica Nivel en planta
 - Indica Nivel de Piso Terminado en sección
 - Indica cambio de nivel en piso
 - Registro existente
 - Luminaria Punta poste propuesta
 - Luminaria existente en piso
 - Torno sísmico
 - Balardo propuesto
 - Respiradero estacionamiento
 - Fuente de concreto
 - Trazo geométrico
 - Indica coordenada X-Y
 - Muro de 90 cms y Muro de 90 cms con banca
 - Cenefas de piso. Ver plano de acabados
 - Pavimentos. Ver plano de acabados

Notas:

Frente 02

Nombre del proyecto:
Construcción y adecuación de la plaza de las Américas frente 02 dentro del programa "Zapopan tu Centro" más obras complementarias col. Zapopan centro, municipio de Zapopan, Jalisco

Contenido del plano:

DOPI 014. Planta de Albañilerías Primer Cuadrante

No. Contrato:

DOPI-MUN-RM-EP-LP-096-2025

Director de Obras Públicas e Infraestructura:

Ing. Ismael Jáuregui Castañeda

Jefe de la Unidad de Estudios y Proyectos:

Arq. Edwin Aguilar Escatrel

Jefe de área:

Arq. Angela Jazmin Vargas Olmedo

Ubicación:

Plaza de las Américas Zapopan, Jalisco

Fecha: Mayo 2025

Escala: 1:125

Cotas: Metros

PL-AME-ALB-02-F2

Empresa responsable del proyecto:
José Manuel Padilla Hernández
Cuadra Urbanismo SA de CV

