


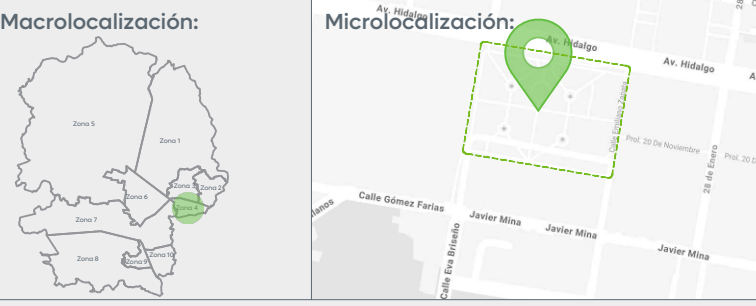

- Simbología:
- Polígono de intervención
 - Indica Nivel en planta
 - Indica Nivel de Piso Terminado en sección
 - Indica cambio de nivel en piso
 - Registro existente
 - Luminario Punta poste propuesta
 - Luminario existente en piso
 - Toma siamesa
 - Balardo propuesto
 - Respiradero estacionamiento
 - Fuente de concreto
 - Trazo geométrico
 - Indica coordenada X-Y
 - Muro de 90 cms y Muro de 90 cms con banco
 - Cambios de piso. Ver plano de acabados
 - Pavimentos. Ver plano de acabados

Notas:

Frete 02

Nombre del proyecto:
Construcción y adecuación de la plaza de las Américas frente 02 dentro del programa "Zapopan tu Centro" más obras complementarias col. Zapopan centro, municipio de Zapopan, Jalisco

Contenido del plano:

DOPI 014. Planta de Albañilería Tercer Cuadrante

No. Contrato:

DOPI-MUN-RM-EP-LP-096-2025

Director de Obras Públicas e Infraestructura:

Ing. Ismael Jáuregui Castañeda

Jefe de la Unidad de Estudios y Proyectos:

Arq. Edwin Aguilar Escatrel

Jefe de área:

Arq. Angela Jazmin Vargas Olmedo

Ubicación:

Plaza de las Américas Zapopan, Jalisco


Fecha: Mayo 2025

Escala: 1:125

Cotas: Metros

Clave:

PL-AME-ALB-03-F2

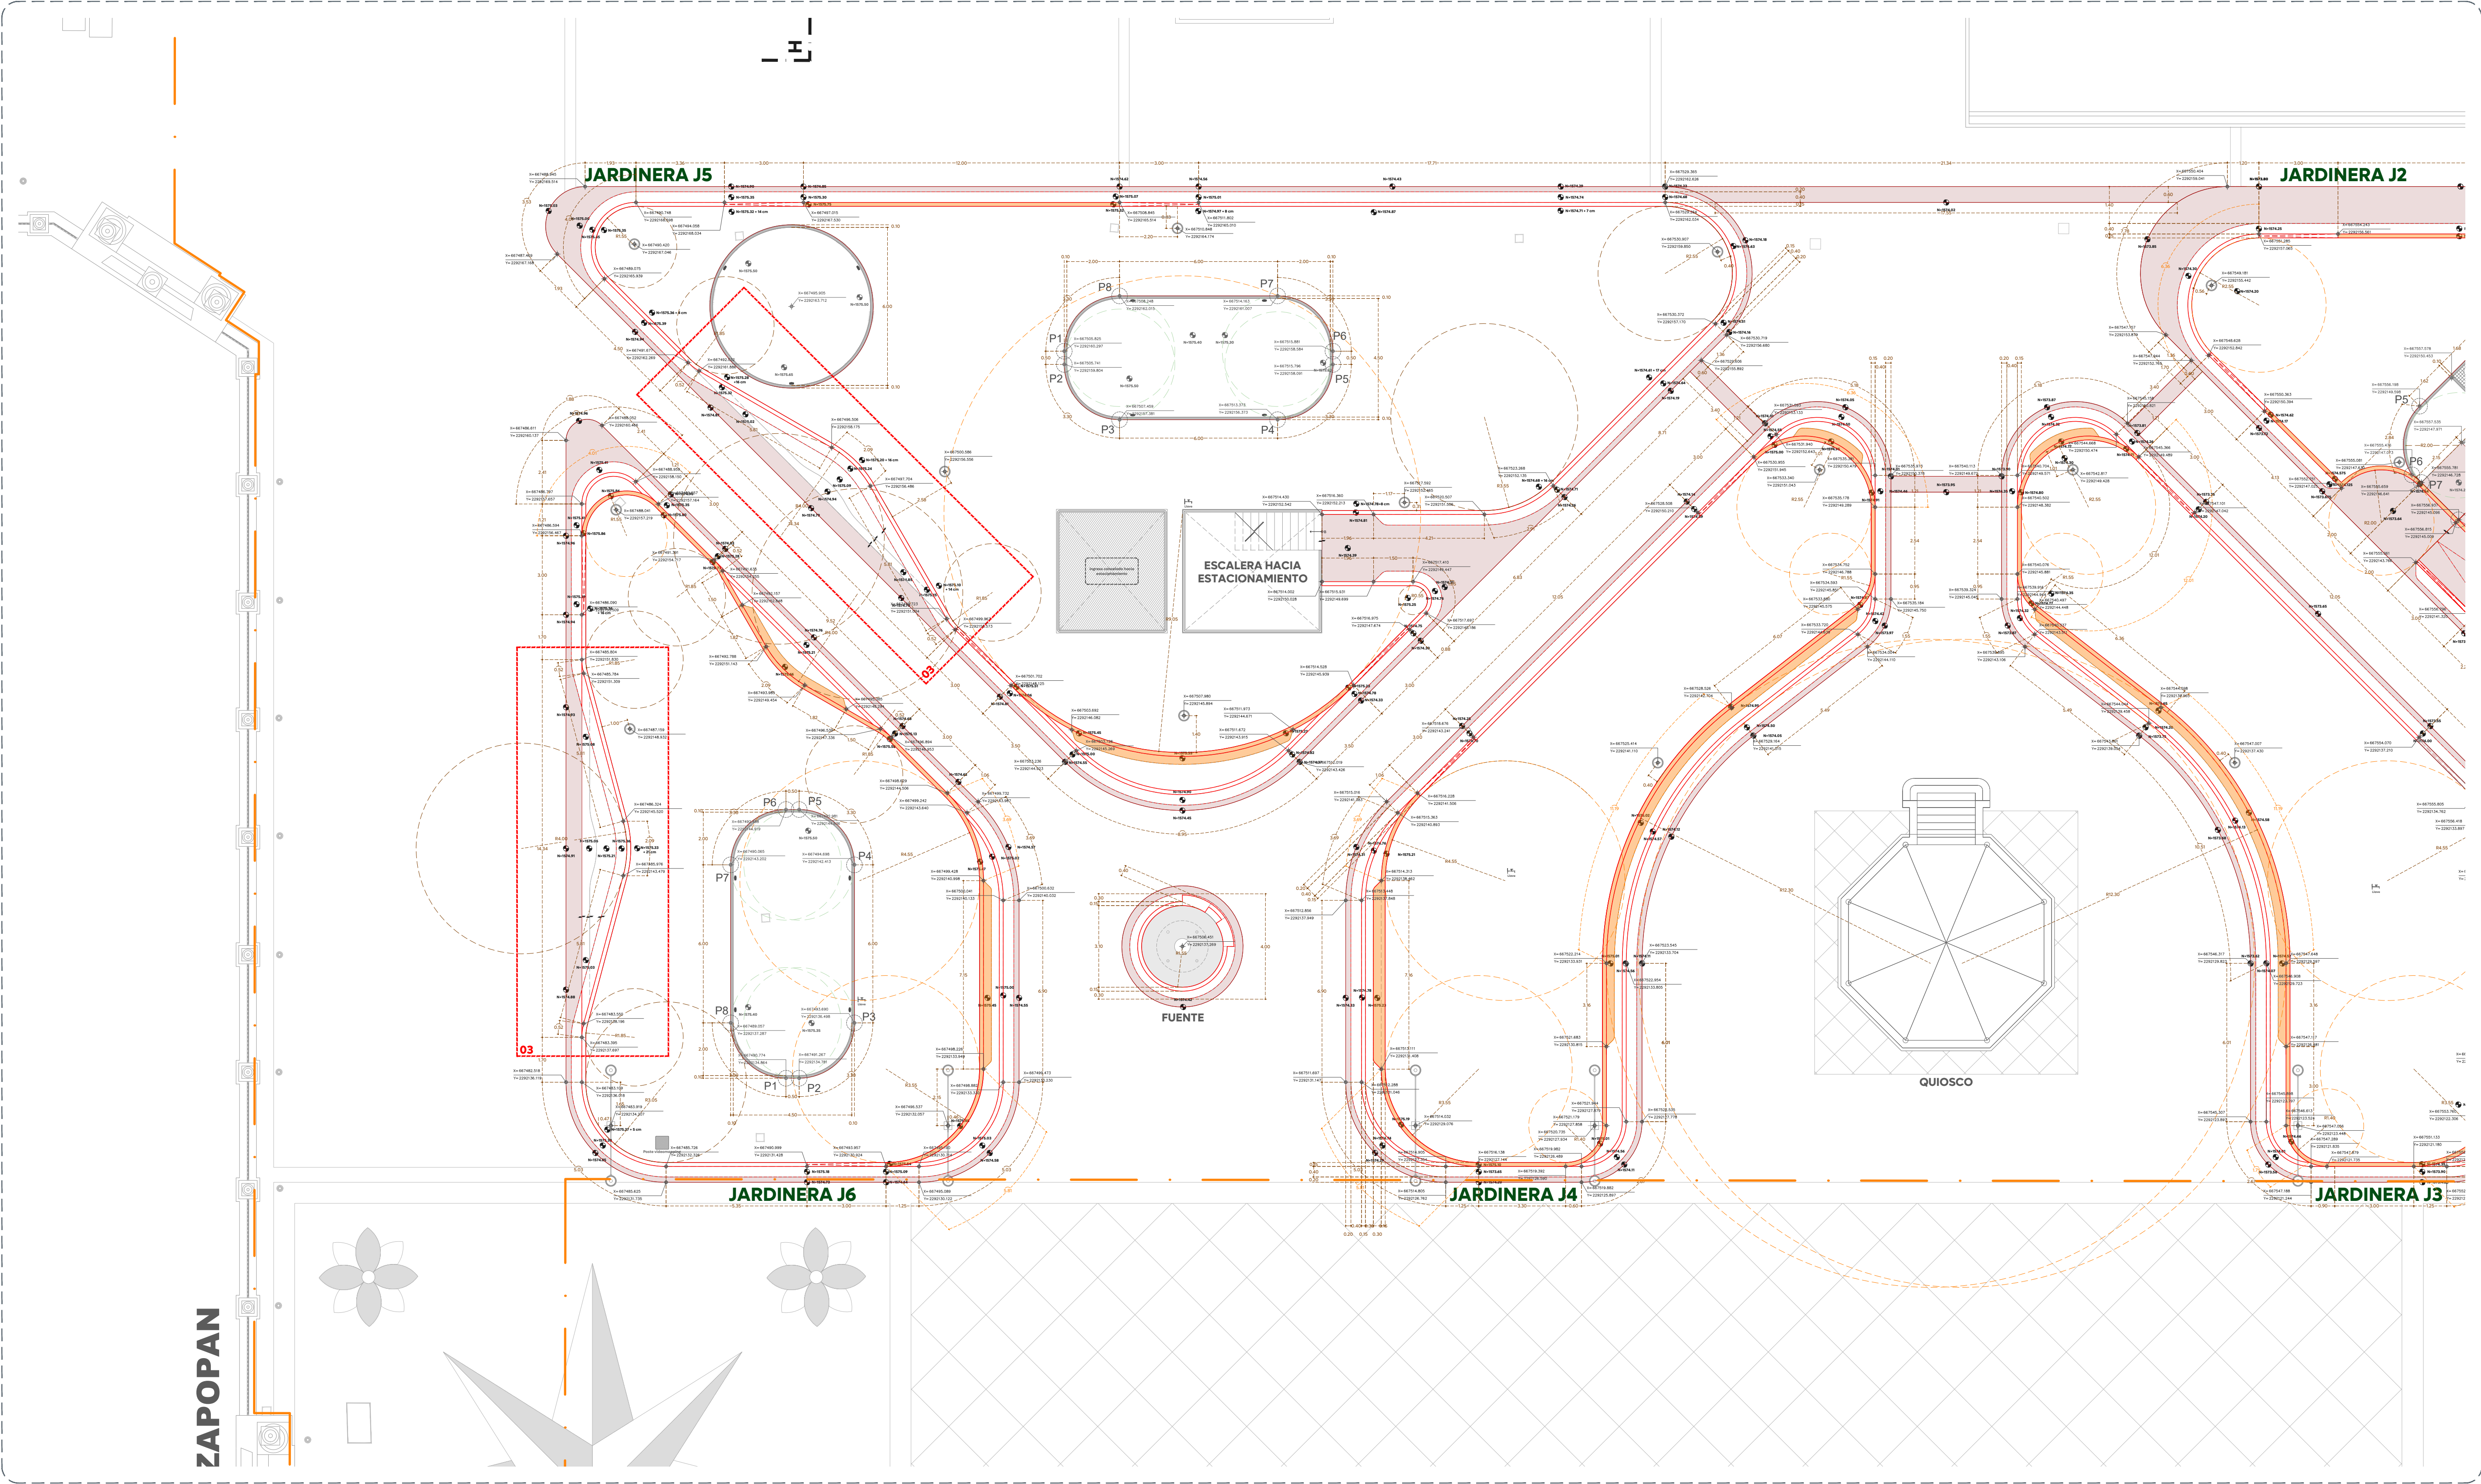

01 Planta de Albañilería Tercer Cuadrante
Tercer Cuadrante
1:125

Machuelos Jardinera 5


VERTICE	LADO	DIST.	ANGULO	ESTE	NORTE
P1	P1 - P2	0.50	134°59'00"	667505.825	2292180.297
P2	P2 - P3	2.97	135°0'0"	667505.741	2292159.804
P3	P3 - P4	6.00	134°59'00"	667507.458	2292157.382
P4	P4 - P5	2.97	135°0'0"	667513.374	2292156.374
P5	P5 - P6	0.50	135°0'0"	667515.796	2292158.091
P6	P6 - P7	2.97	134°59'00"	667515.880	2292158.584
P7	P7 - P8	6.00	135°0'0"	667514.163	2292161.007
P8	P8 - P1	2.97	135°0'0"	667508.248	2292162.015

Área: 39.12 m²
Perímetro: 24.88 m


Machuelos Jardinera 6

VERTICE	LADO	DIST.	ANGULO	ESTE	NORTE
P1	P1 - P2	0.50	134°59'00"	667490.774	2292134.885
P2	P2 - P3	2.97	135°0'0"	667491.267	2292134.781
P3	P3 - P4	6.00	134°59'00"	667493.690	2292136.498
P4	P4 - P5	2.97	135°0'0"	667494.698	2292142.413
P5	P5 - P6	0.50	134°59'00"	667492.081	2292144.836
P6	P6 - P7	2.97	135°0'0"	667492.488	2292144.920
P7	P7 - P8	6.00	135°0'0"	667490.065	2292143.202
P8	P8 - P1	2.97	135°0'0"	667489.057	2292137.288

Área: 39.12 m²
Perímetro: 24.88 m

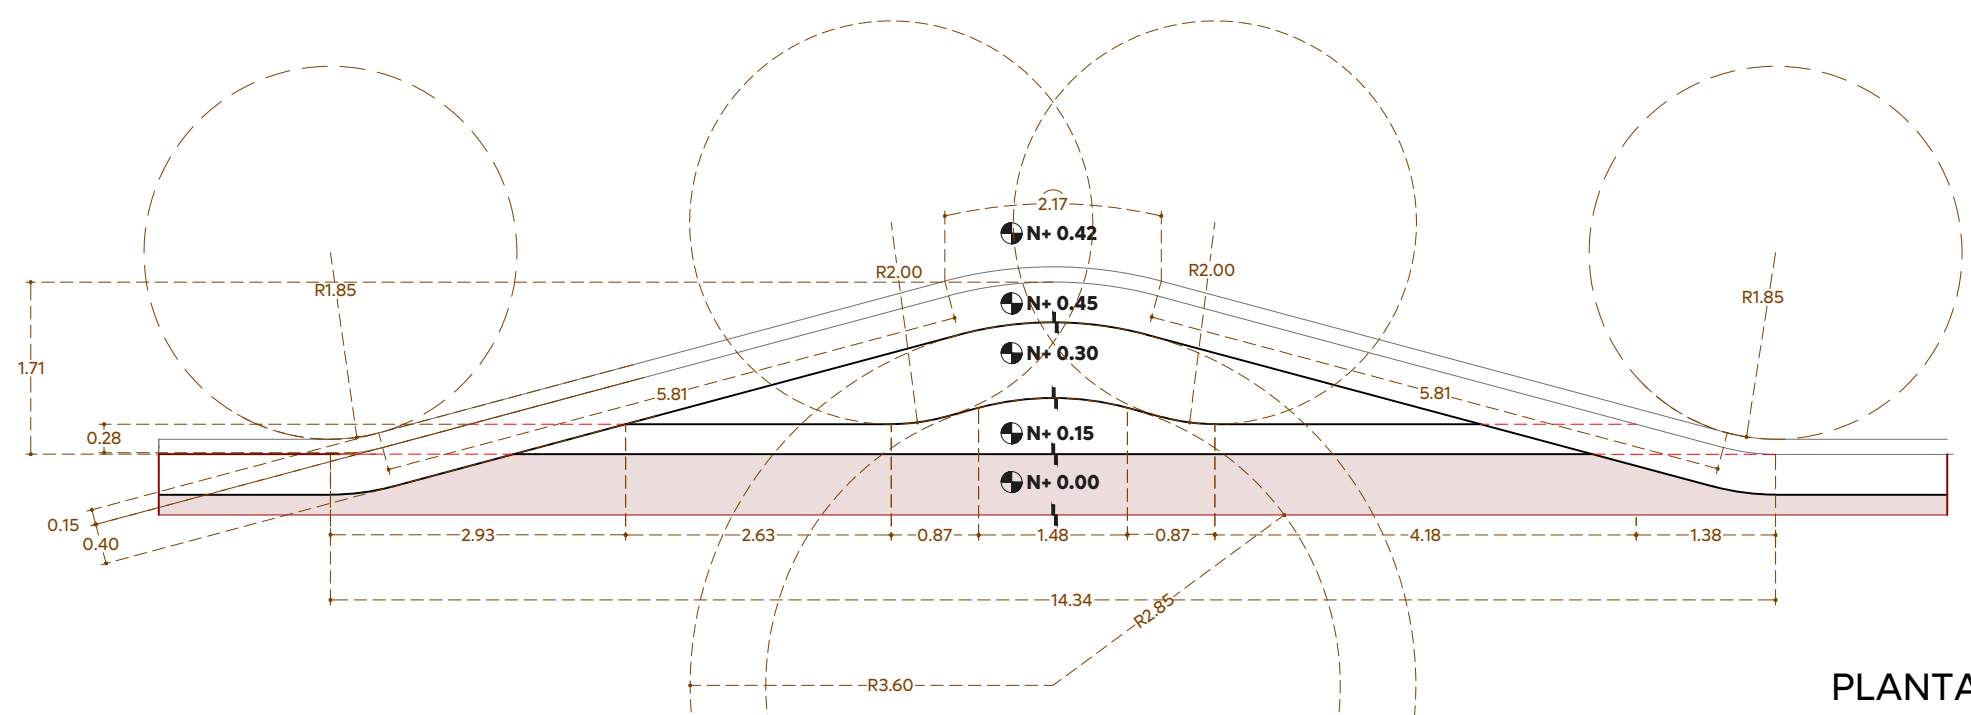

02 Escaleras 03
PA-ALB-04
1:75

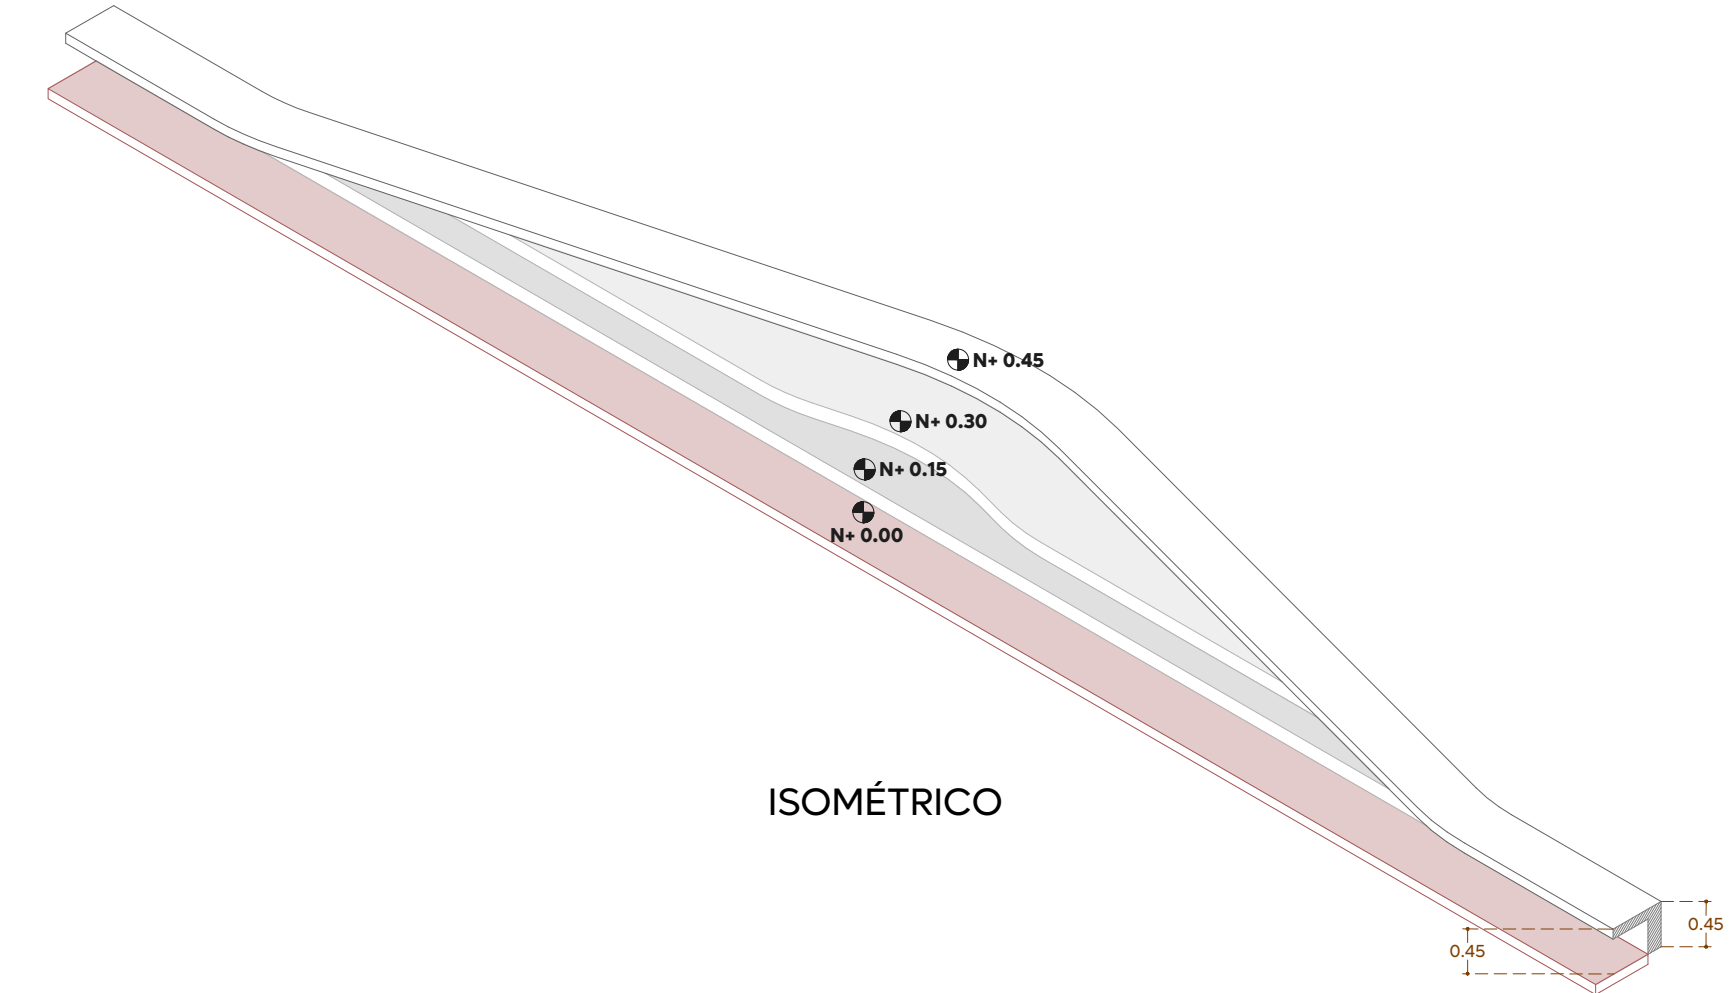

ISOMÉTRICO