



- Simbología:
- Polígono de intervención
 - Indica Nivel en planta
 - NPT Indica Nivel de Pso Terminado en sección
 - Indica cambio de nivel en piso
 - Registro existente
 - Luminario Punto poste propuesta
 - Luminario existente en piso
 - Toma siamesa
 - Botador propuesto
 - Respiradero estacionamiento
 - Trazo geométrico
 - Indica coordenada X-Y
 - Cenefas de piso. Ver plano de acabados
 - Pavimentos. Ver plano de acabados

Notas:

Frente 02

Nombre del proyecto:
Construcción y adecuación de la plaza de las Américas frente 02 dentro del programa "Zapopan tu Centro" más obras complementarias col. Zapopan centro, municipio de Zapopan, Jalisco

Contenido del plano:
DOPI 014. Plano de Albañilerías Andador Eva Briseño y sección F-F

No. Contrato:
DOPI-MUN-RM-EP-LP-096-2025

Director de Obras Públicas e Infraestructura:
Ing. Ismael Jáuregui Castañeda

Jefe de la Unidad de Estudios y Proyectos:
Arq. Edwin Aguilar Escatrel


Jefe de área:
Arq. Angela Jazmin Vargas Olmedo

Ubicación:
Plaza de las Américas Zapopan, Jalisco



Fecha: Mayo 2025
Escala: 1:100
Cotas: Metros

Clave:
PL-AME-ALB-04-F2

Empresa responsable del proyecto:
José Manuel Padilla Hernández
Cuadra Urbanismo SA de CV

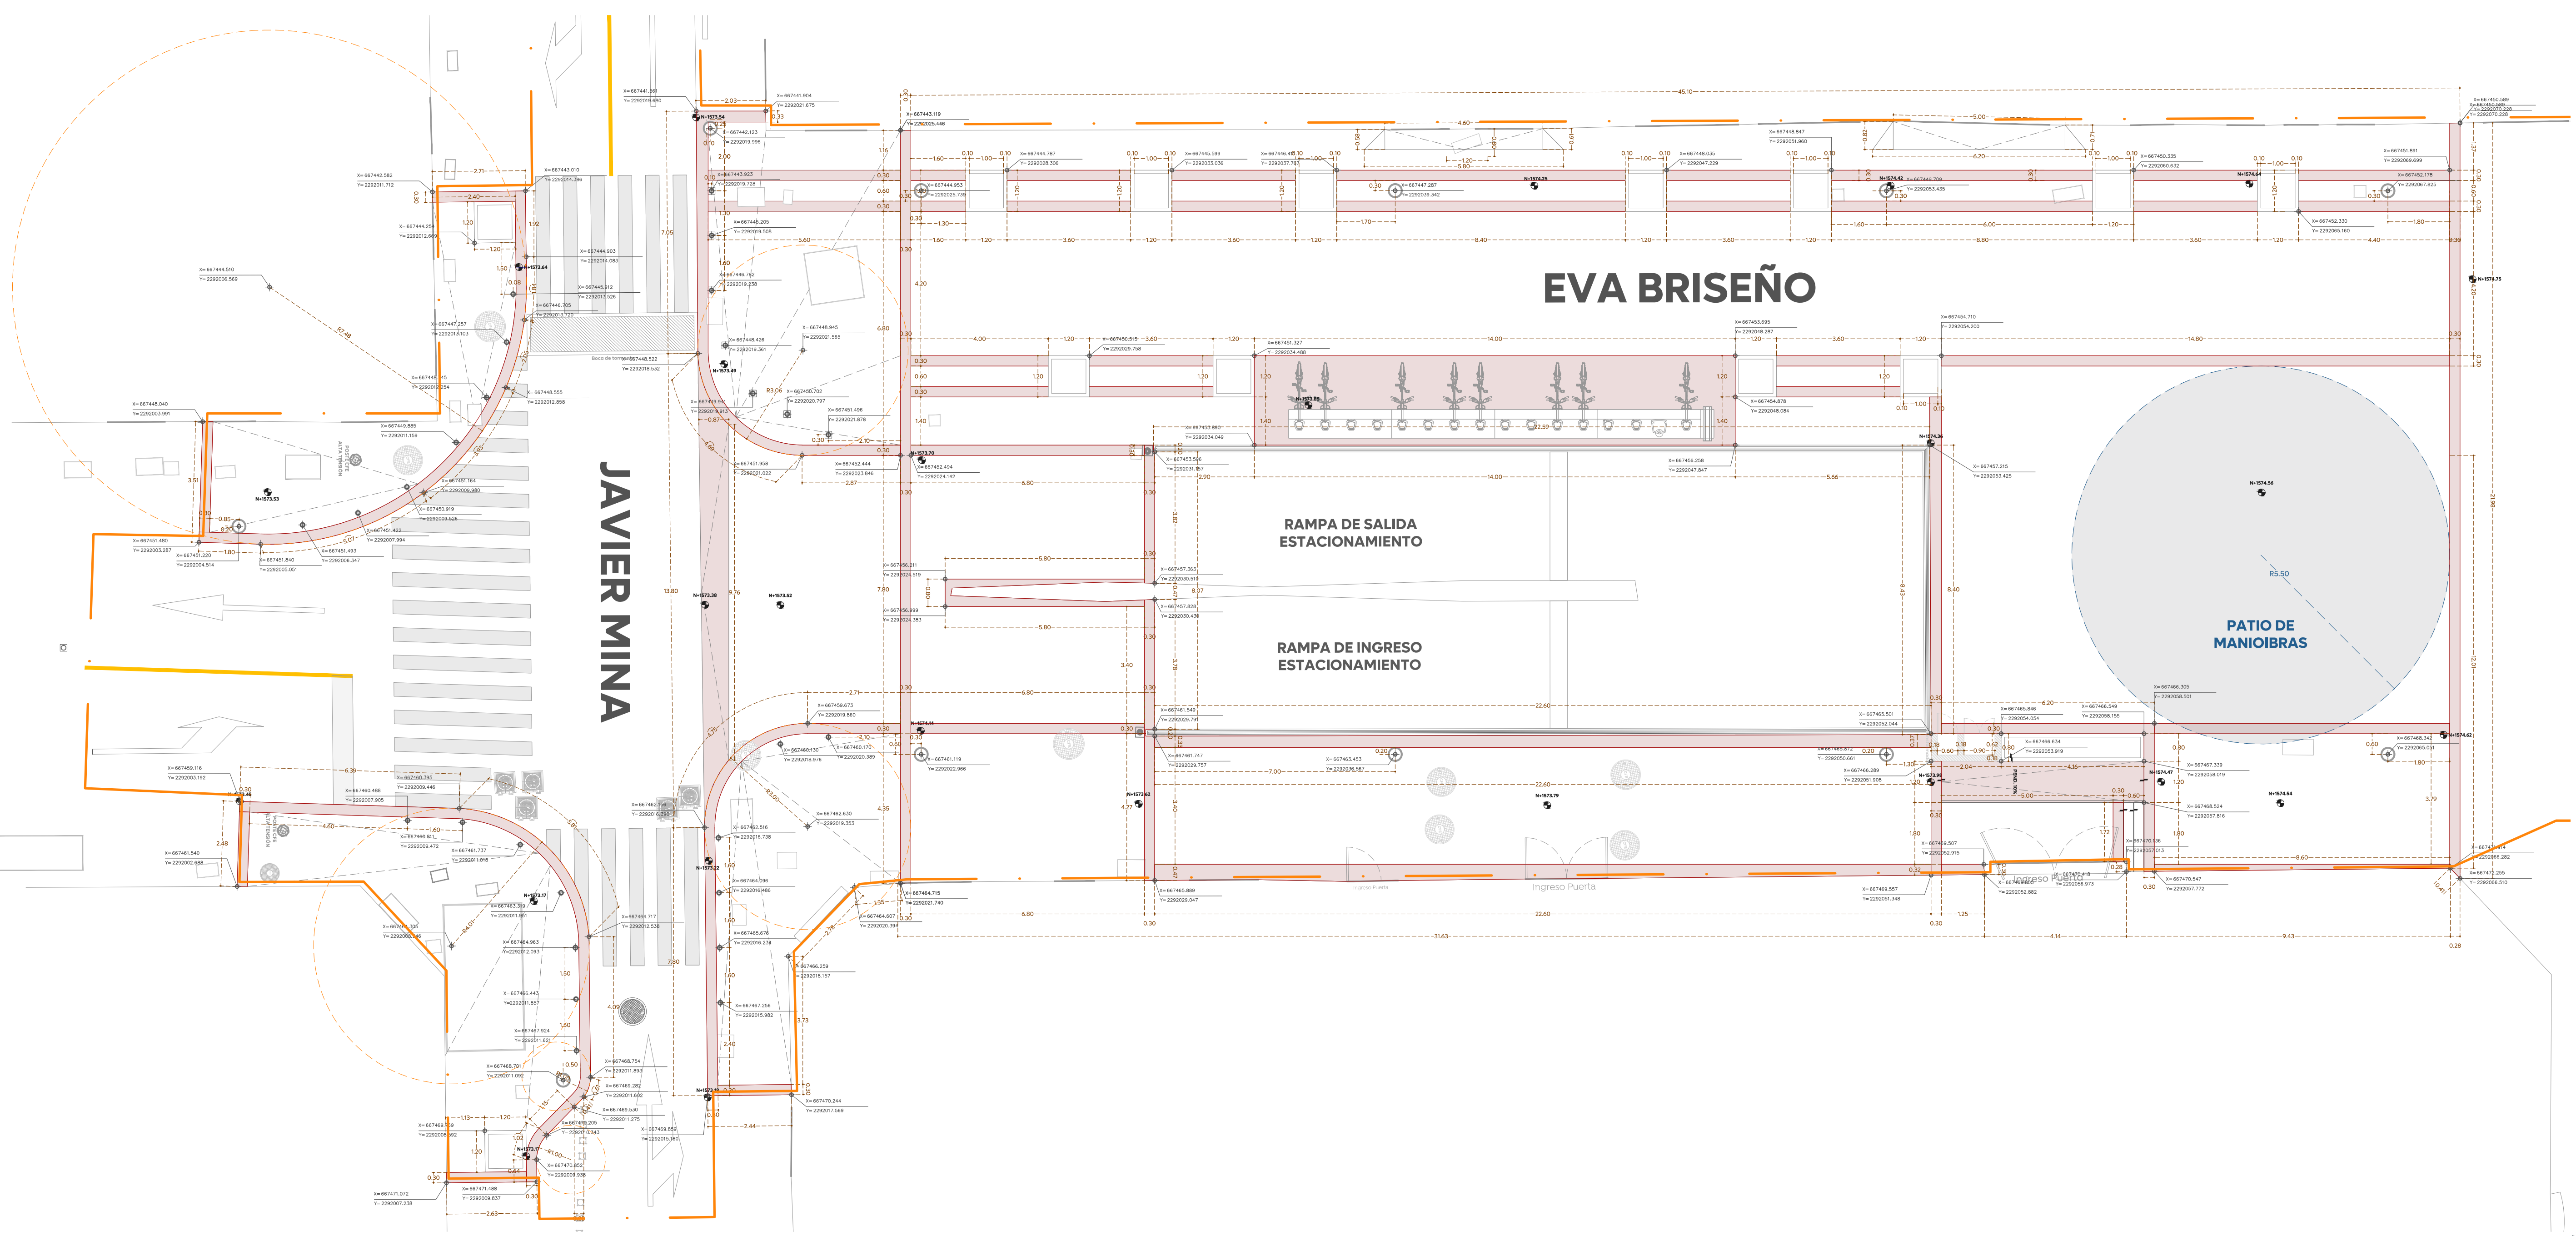

01 Plano de Albañilerías
Andador Eva Briseño
1:100

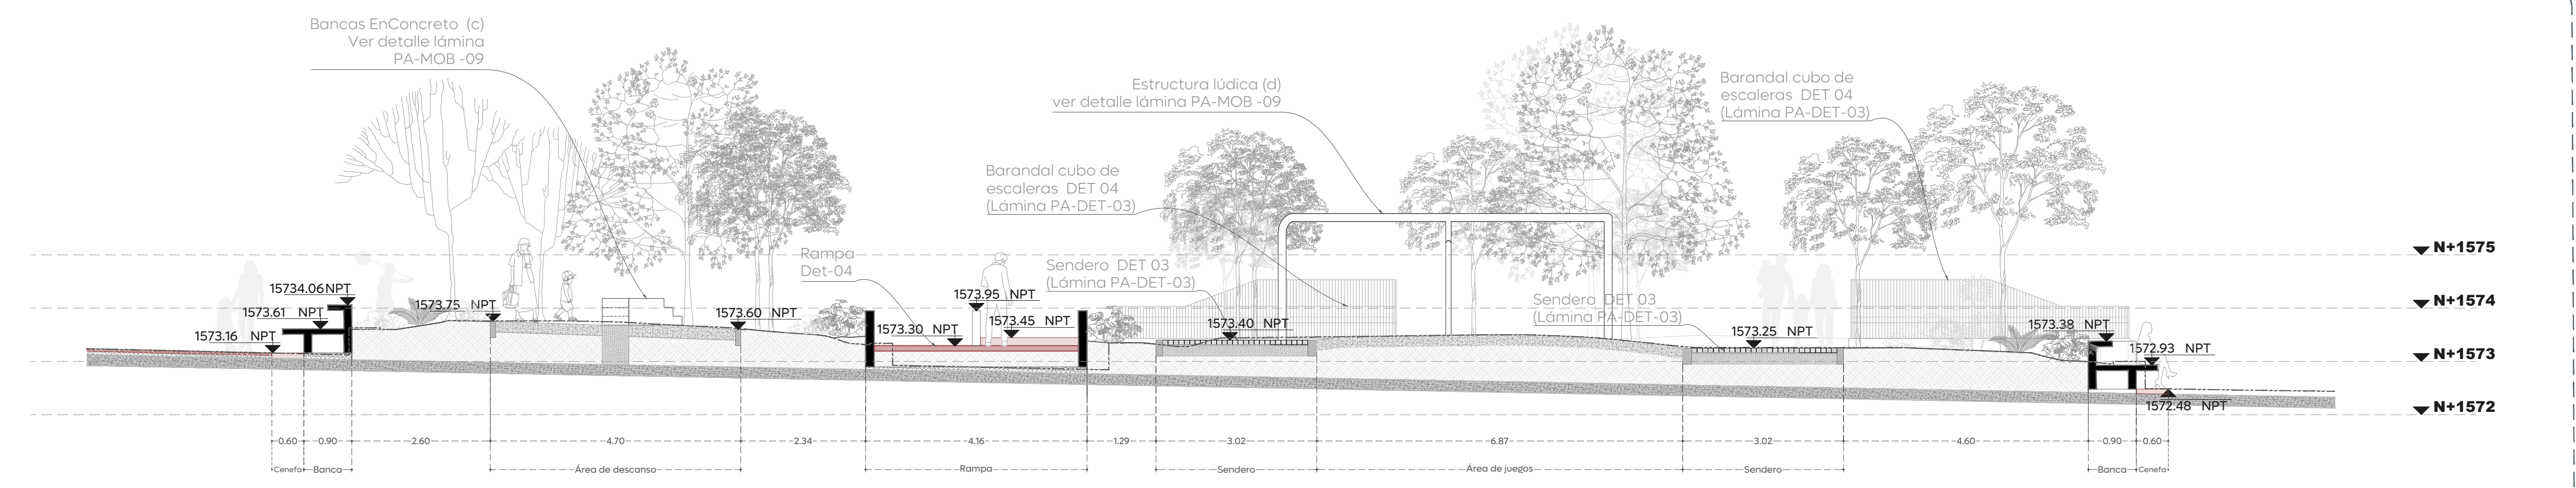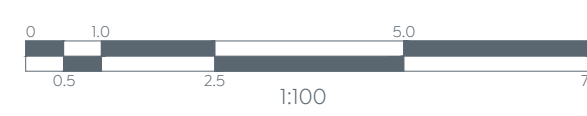

01 Sección F-F'
PA-ALB-09
1:75

