


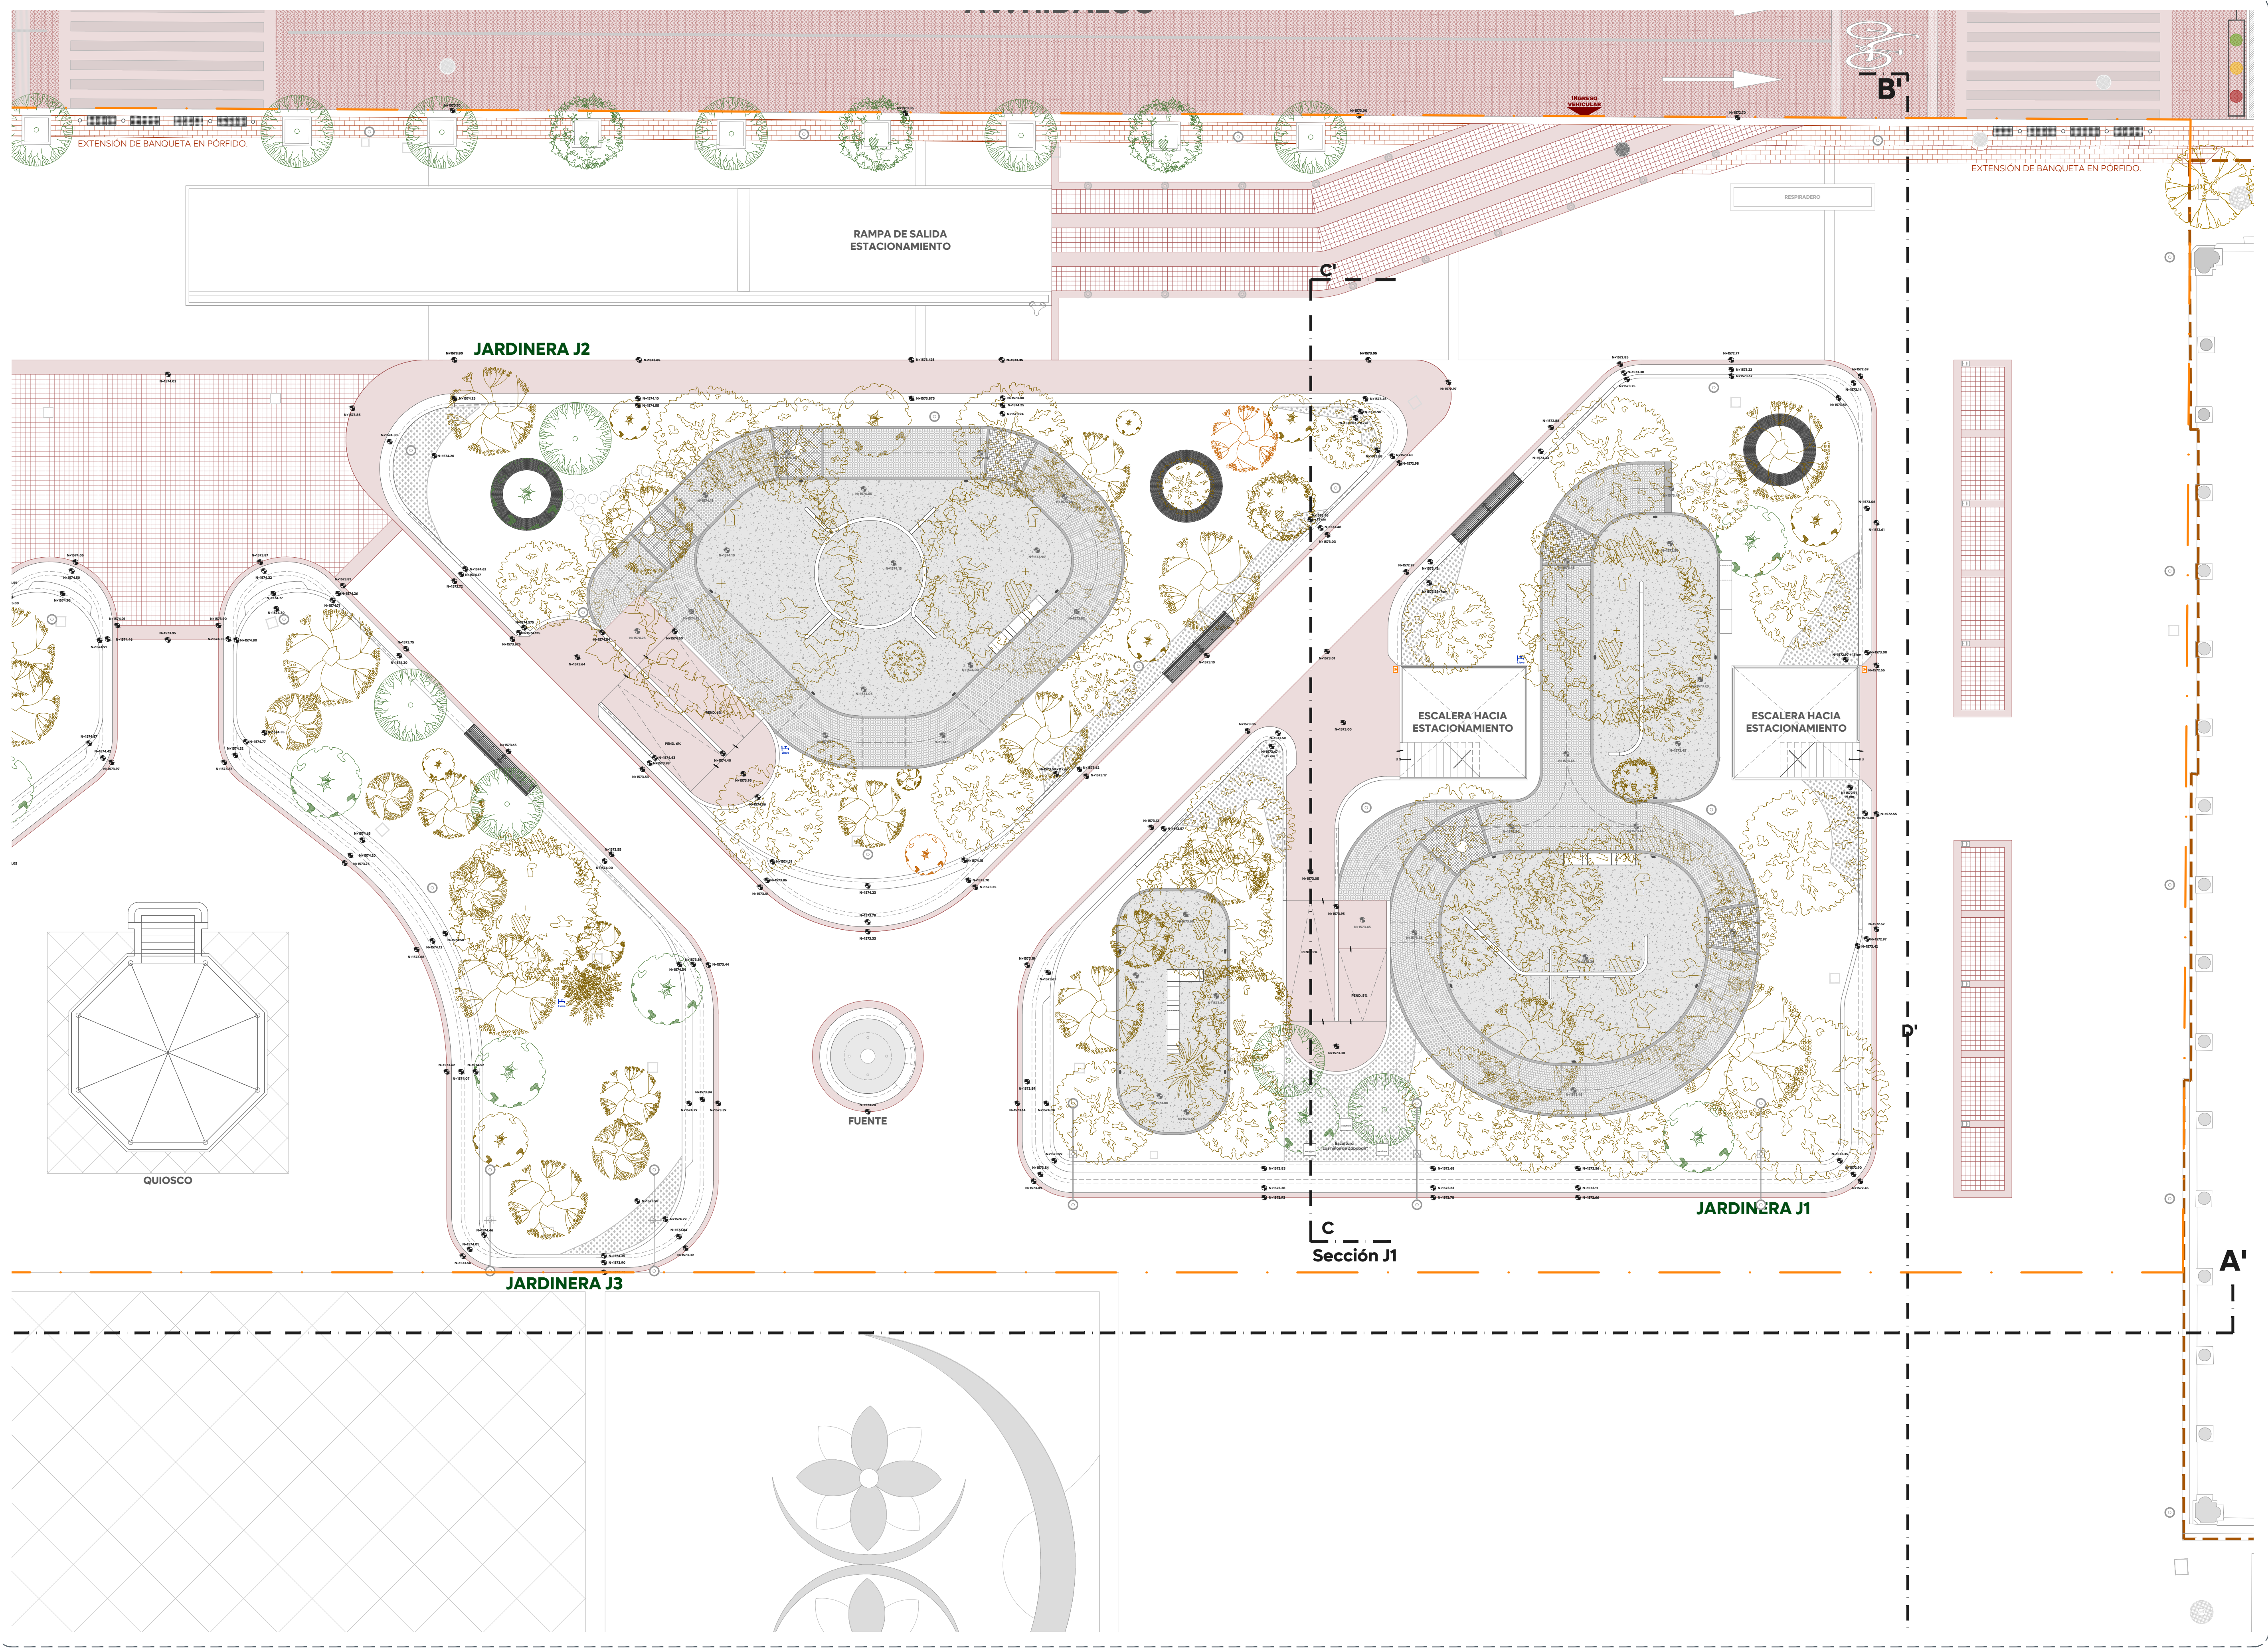

01 Planta Arquitectónica
Primer Cuadrante
1:125



- Simbología:
- Polígono de intervención
 - Indica Nivel en planta
 - Indica Nivel de Piso Terminado en sección
 - Indica cambio de nivel en piso
 - Registro existente
 - Toma siamesa
 - Balardo propuesto
 - Respiradero estacionamiento
 - Fuente de concreto
 - Pedestal de carga
 - Luminaria punta poste propuesta
 - Ajuste de topografía interior de jardinería
 - Caja de piso tarmacorrientes
 - Llave de agua

- Arbolado existente:
- Olivo negro
 - Arrayán
 - Plumeria
 - Majagua
 - Naranja
 - Pinul
 - Palma Washingtonia
 - Palma Areca
- Arbolado propuesto:
- Pata de vaca
 - Majagua
 - Olivo negro
 - Codo de fraile
 - Atmosférico

Notas:

Frete 02

Nombre del proyecto:
Construcción y adecuación de la plaza de las Américas frente 02 dentro del programa "Zapopan tu Centro" más obras complementarias col. Zapopan centro, municipio de Zapopan, Jalisco

Contenido del plano:
DOPI 014. Planta Arquitectónica Primer Cuadrante

No. Contrato:
DOPI-MUN-RM-EP-LP-096-2025

Director de Obras Públicas e Infraestructura:

Ing. Ismael Jáuregui Castañeda

Jefe de la Unidad de Estudios y Proyectos:

Arq. Edwin Aguilar Escatel

Jefe de área:

Arq. Angela Jazmin Vargas Olmedo

Ubicación:

Plaza de las Américas Zapopan, Jalisco

Fecha: Mayo 2025

Escala: 1:125

Cotas: Metros

Clave:

PL-AME-ARQ-02-F2

Empresa responsable del proyecto:
José Manuel Padilla Hernández
Cuadra Urbanismo SA de CV

Ubicación:

Fecha: Mayo 2025

Escala: 1:125

Cotas: Metros

Clave:

PL-AME-ARQ-02-F2