



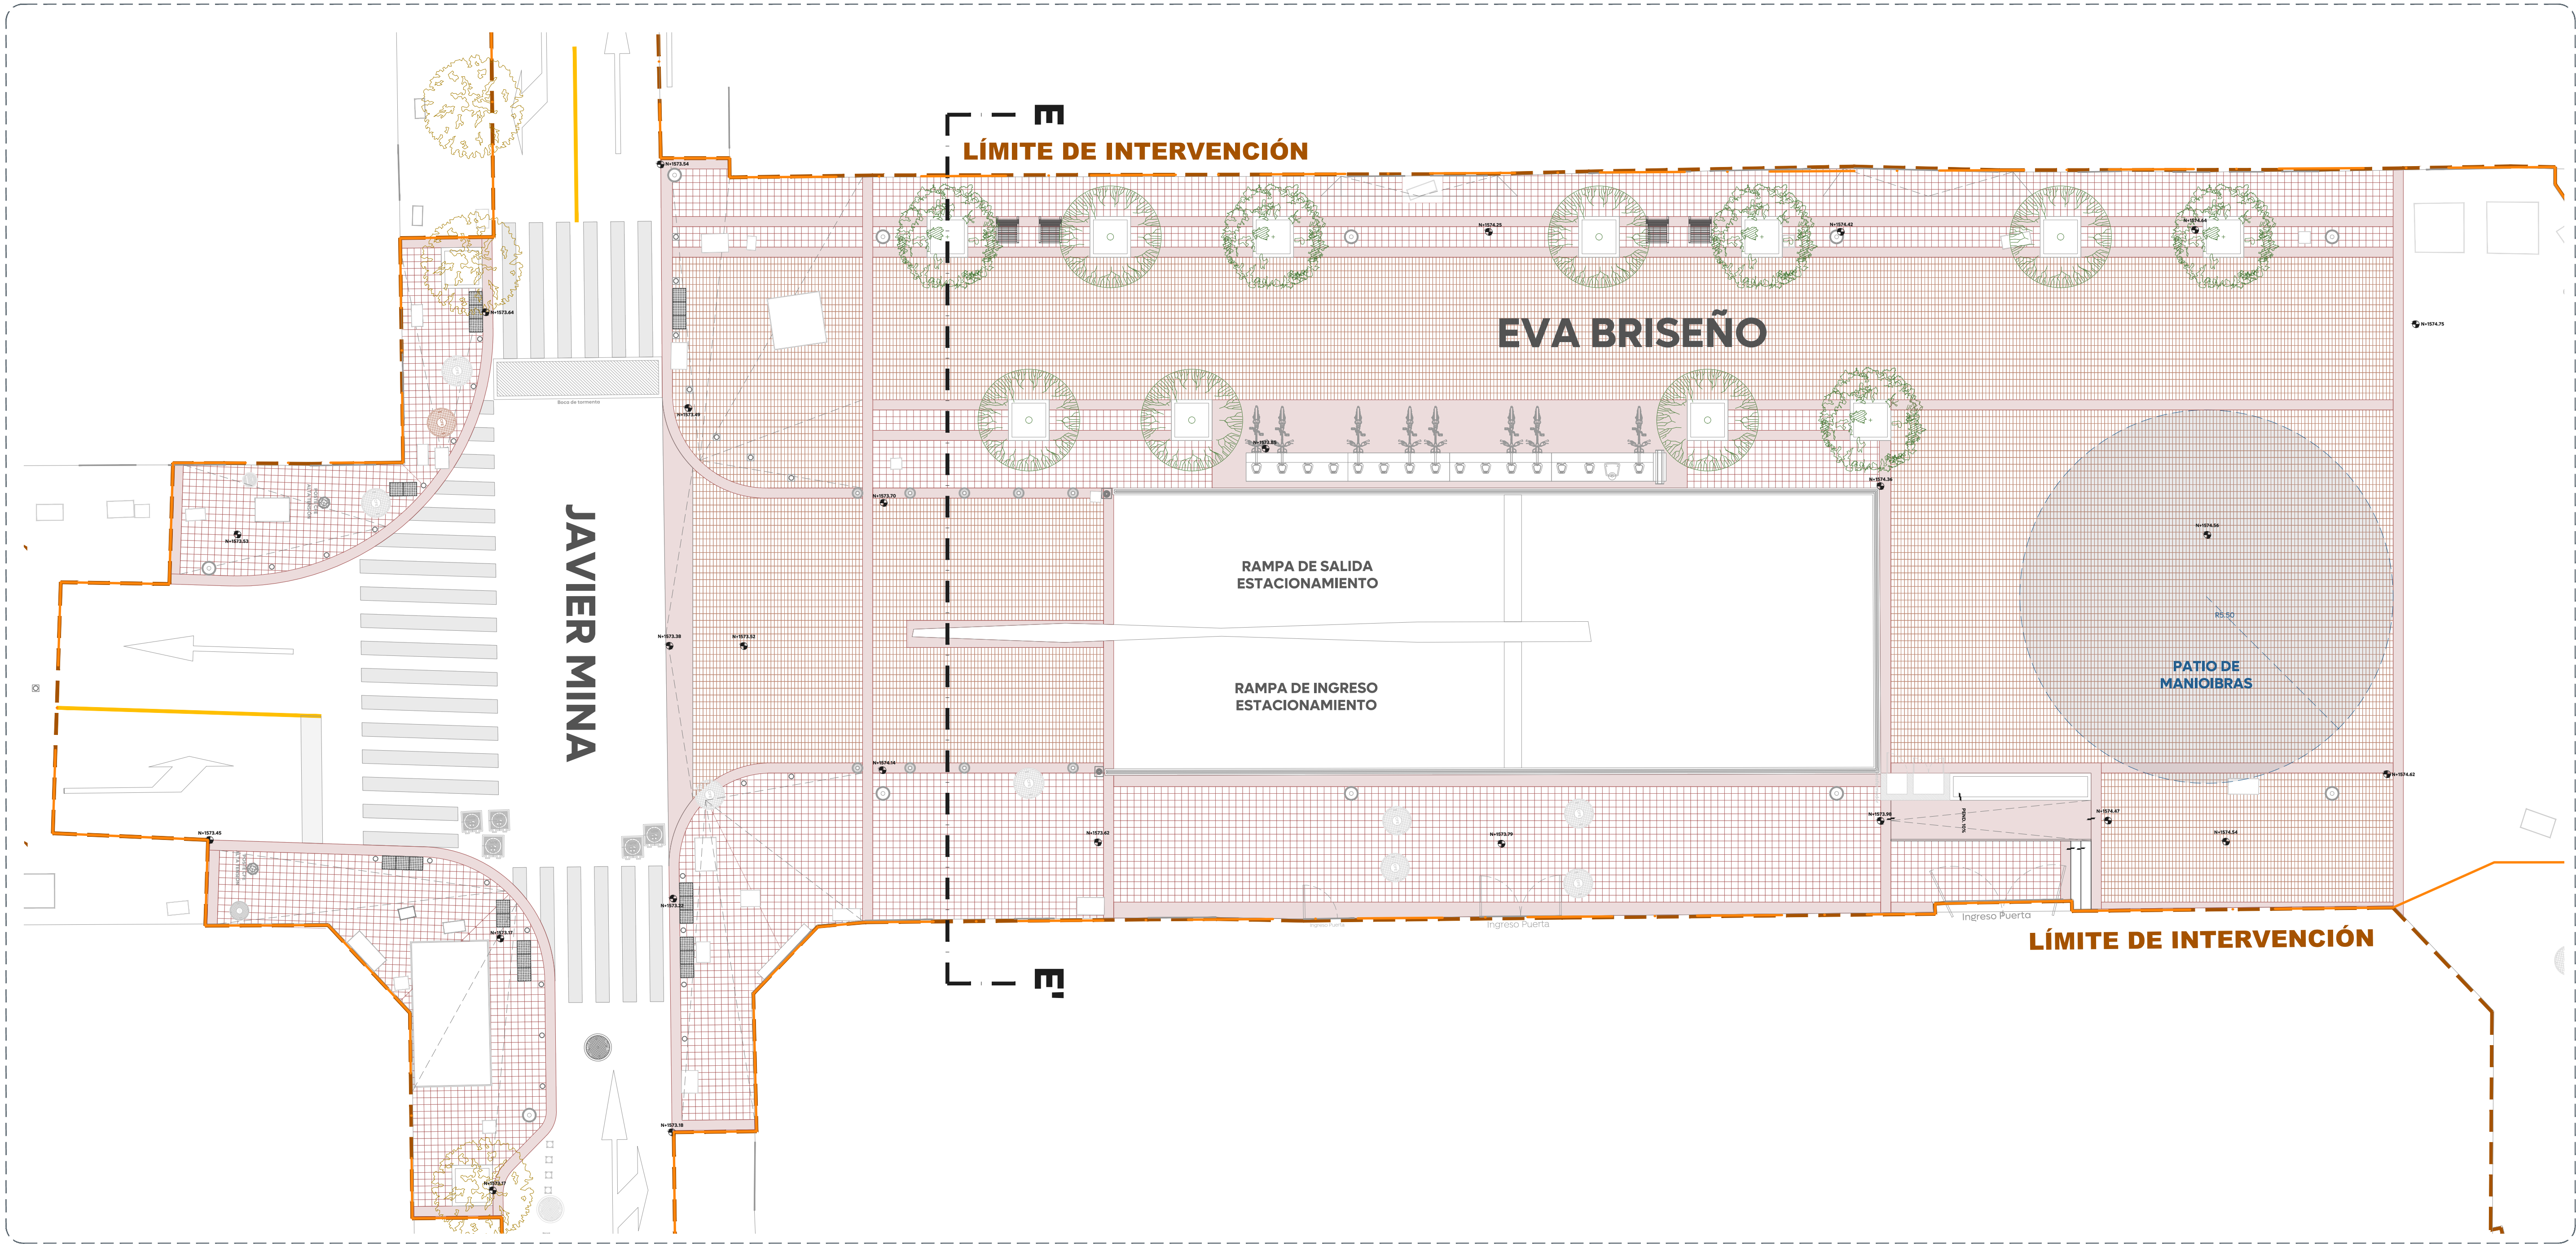

01 Planta arquitectónica
Andador Eva Briseño 1:100

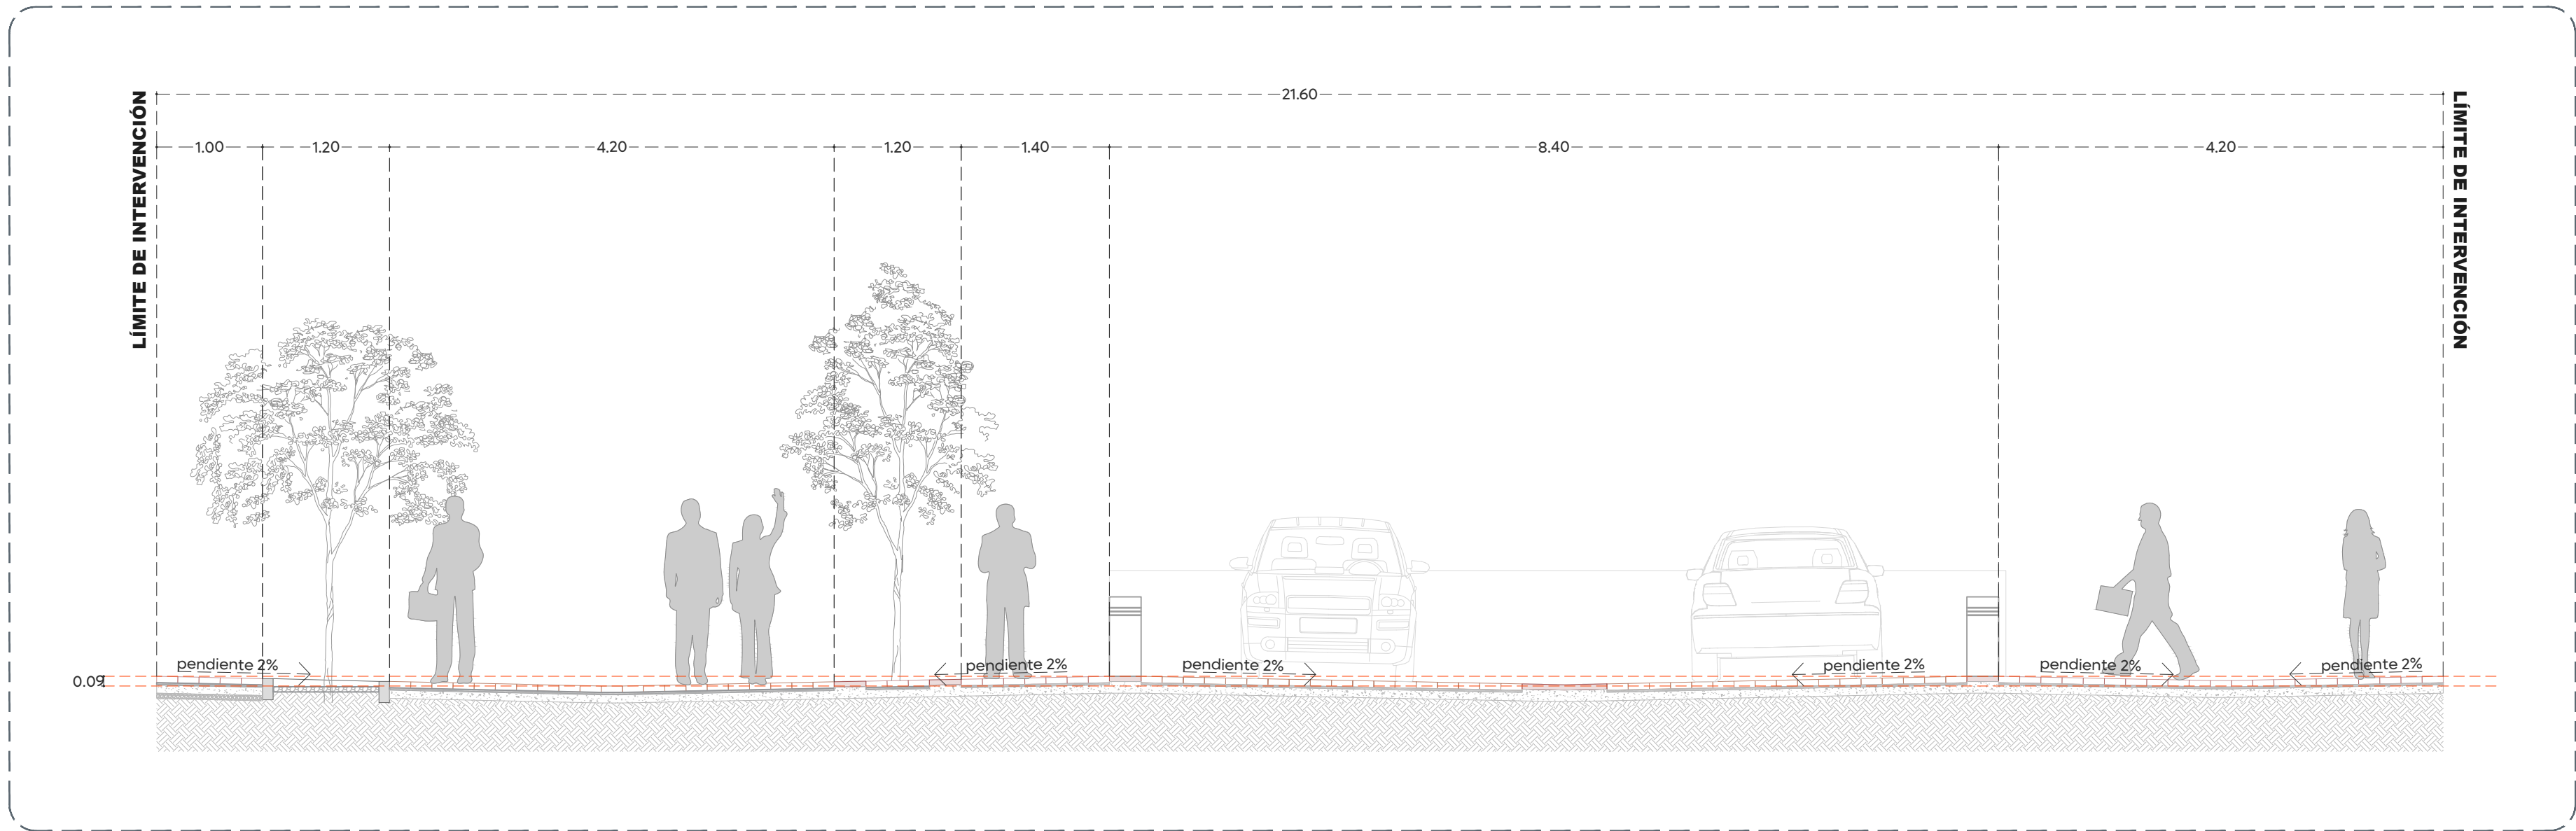

02 Sección E-E'
Andador Eva Briseño 1:50



Gobierno de
Zapopan



Obras Públicas
e Infraestructura
Gestión Integral de la Ciudad

Macrolocalización:



Microlocalización:



Simbología:

- Polígono de intervención
- Indica Nivel en planta
- NPT Indica Nivel de Piso Terminado en sección
- Indica cambio de nivel en piso
- Registro existente
- Toma siamesa
- Balardo propuesto
- Luminaria punta poste propuesto

Arbolado existente:

- Olivo negro
- Arrayán
- Plumería
- Majagua
- Naranja
- Pinul
- Palma Washingtonia
- Palma Areca

Arbolado propuesto:

- Pata de vaca
- Majagua
- Olivo negro
- Codo de fraile
- Atmosférica

Notas:

Frente 02

Nombre del proyecto:

Construcción y adecuación de la plaza de las Américas frente 02 dentro del programa "Zapopan tu Centro" más obras complementarias col. Zapopan centro, municipio de Zapopan, Jalisco

Contenido del plano:

DOPI 014. Planta Arquitectónica Andador Eva Briseño
Sección Andador Emiliano Zapata
Sección Andador Eva Briseño

No. Contrato:

DOPI-MUN-RM-EP-LP-096-2025

Director de Obras Públicas e Infraestructura:

Ing. Ismael Jáuregui Castañeda

Jefe de la Unidad de Estudios y Proyectos:

Arq. Edwin Aguilar Escatel

Jefe de área:

Arq. Angela Jazmin Vargas Olmeda

Empresa responsable del proyecto:

José Manuel Padilla Hernández
Cuadra Urbanismo SA de CV

Ubicación:

Plaza de las Américas
Zapopan, Jalisco

Fecha: Mayo 2025

Escala: Indicada

Cotas: Metros

Clave:

PL-AME-ARQ-04-F2

Espacio Público