


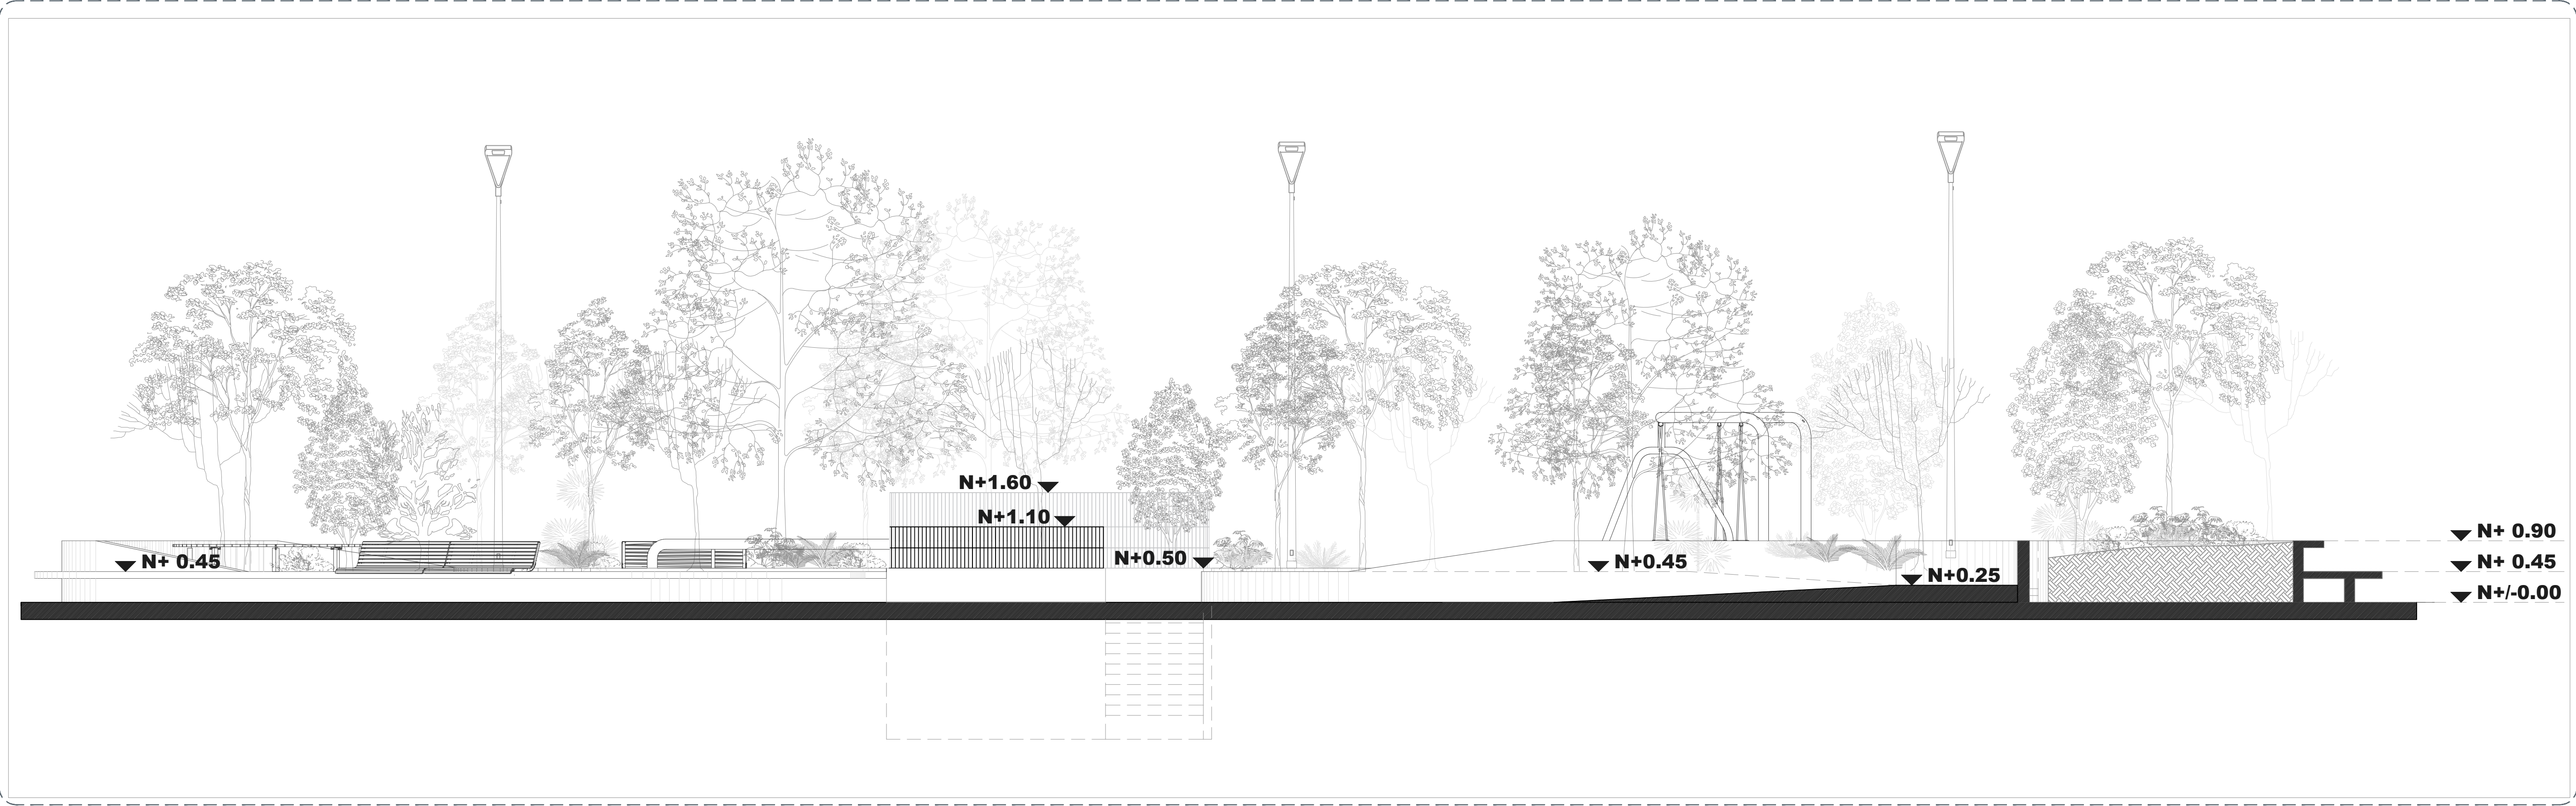

01 Sección C-C'
Jardinera J1 1:50

- NOTAS:
- 1- Los niveles descritos son respecto al nivel de piso terminado siguiendo la pendiente natural de la plaza.
 2. La sección únicamente atraviesa la Jardinera J1.



Gobierno de

Zapopan



Ciudad de las

niñas y niños




Obras Públicas

e Infraestructura

Gestión Integral de la Ciudad

Macrolocalización:

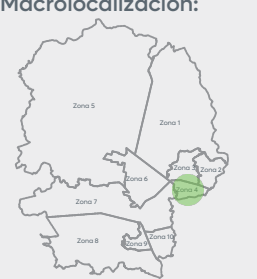

Microlocalización:



Simbología:

▼ NPT

Indica Nivel de Piso Terminado en sección

Notas:

Espacio Público

Nombre del proyecto:

Construcción y adecuación de la plaza de las Américas frente 02 dentro del programa "Zapopan tu Centro" más obras complementarias col. Zapopan centro, municipio de Zapopan, Jalisco

Contenido del plano:

DOPI 014. Sección Arquitectónica C-C'

No. Contrato:

DOPI-MUN-RM-EP-LP-096-2025

Director de Obras Públicas e Infraestructura:

Ing. Ismael Jáuregui Castañeda

Jefe de la Unidad de Estudios y Proyectos:

Arq. Edwin Aguilar Escatell

Jefe de área:

Arq. Angella Jazmin Vargas Olmeda

Empresa responsable del proyecto:

José Manuel Padilla Hernández
Cuadra Urbanismo SA de CV

Ubicación:

Plaza de las Américas
Zapopan, Jalisco

Fecha:

Mayo 2025

Escala:

1:50

Clave:

PL-AME-ARQ-07-F2

Cotas:

Metros