


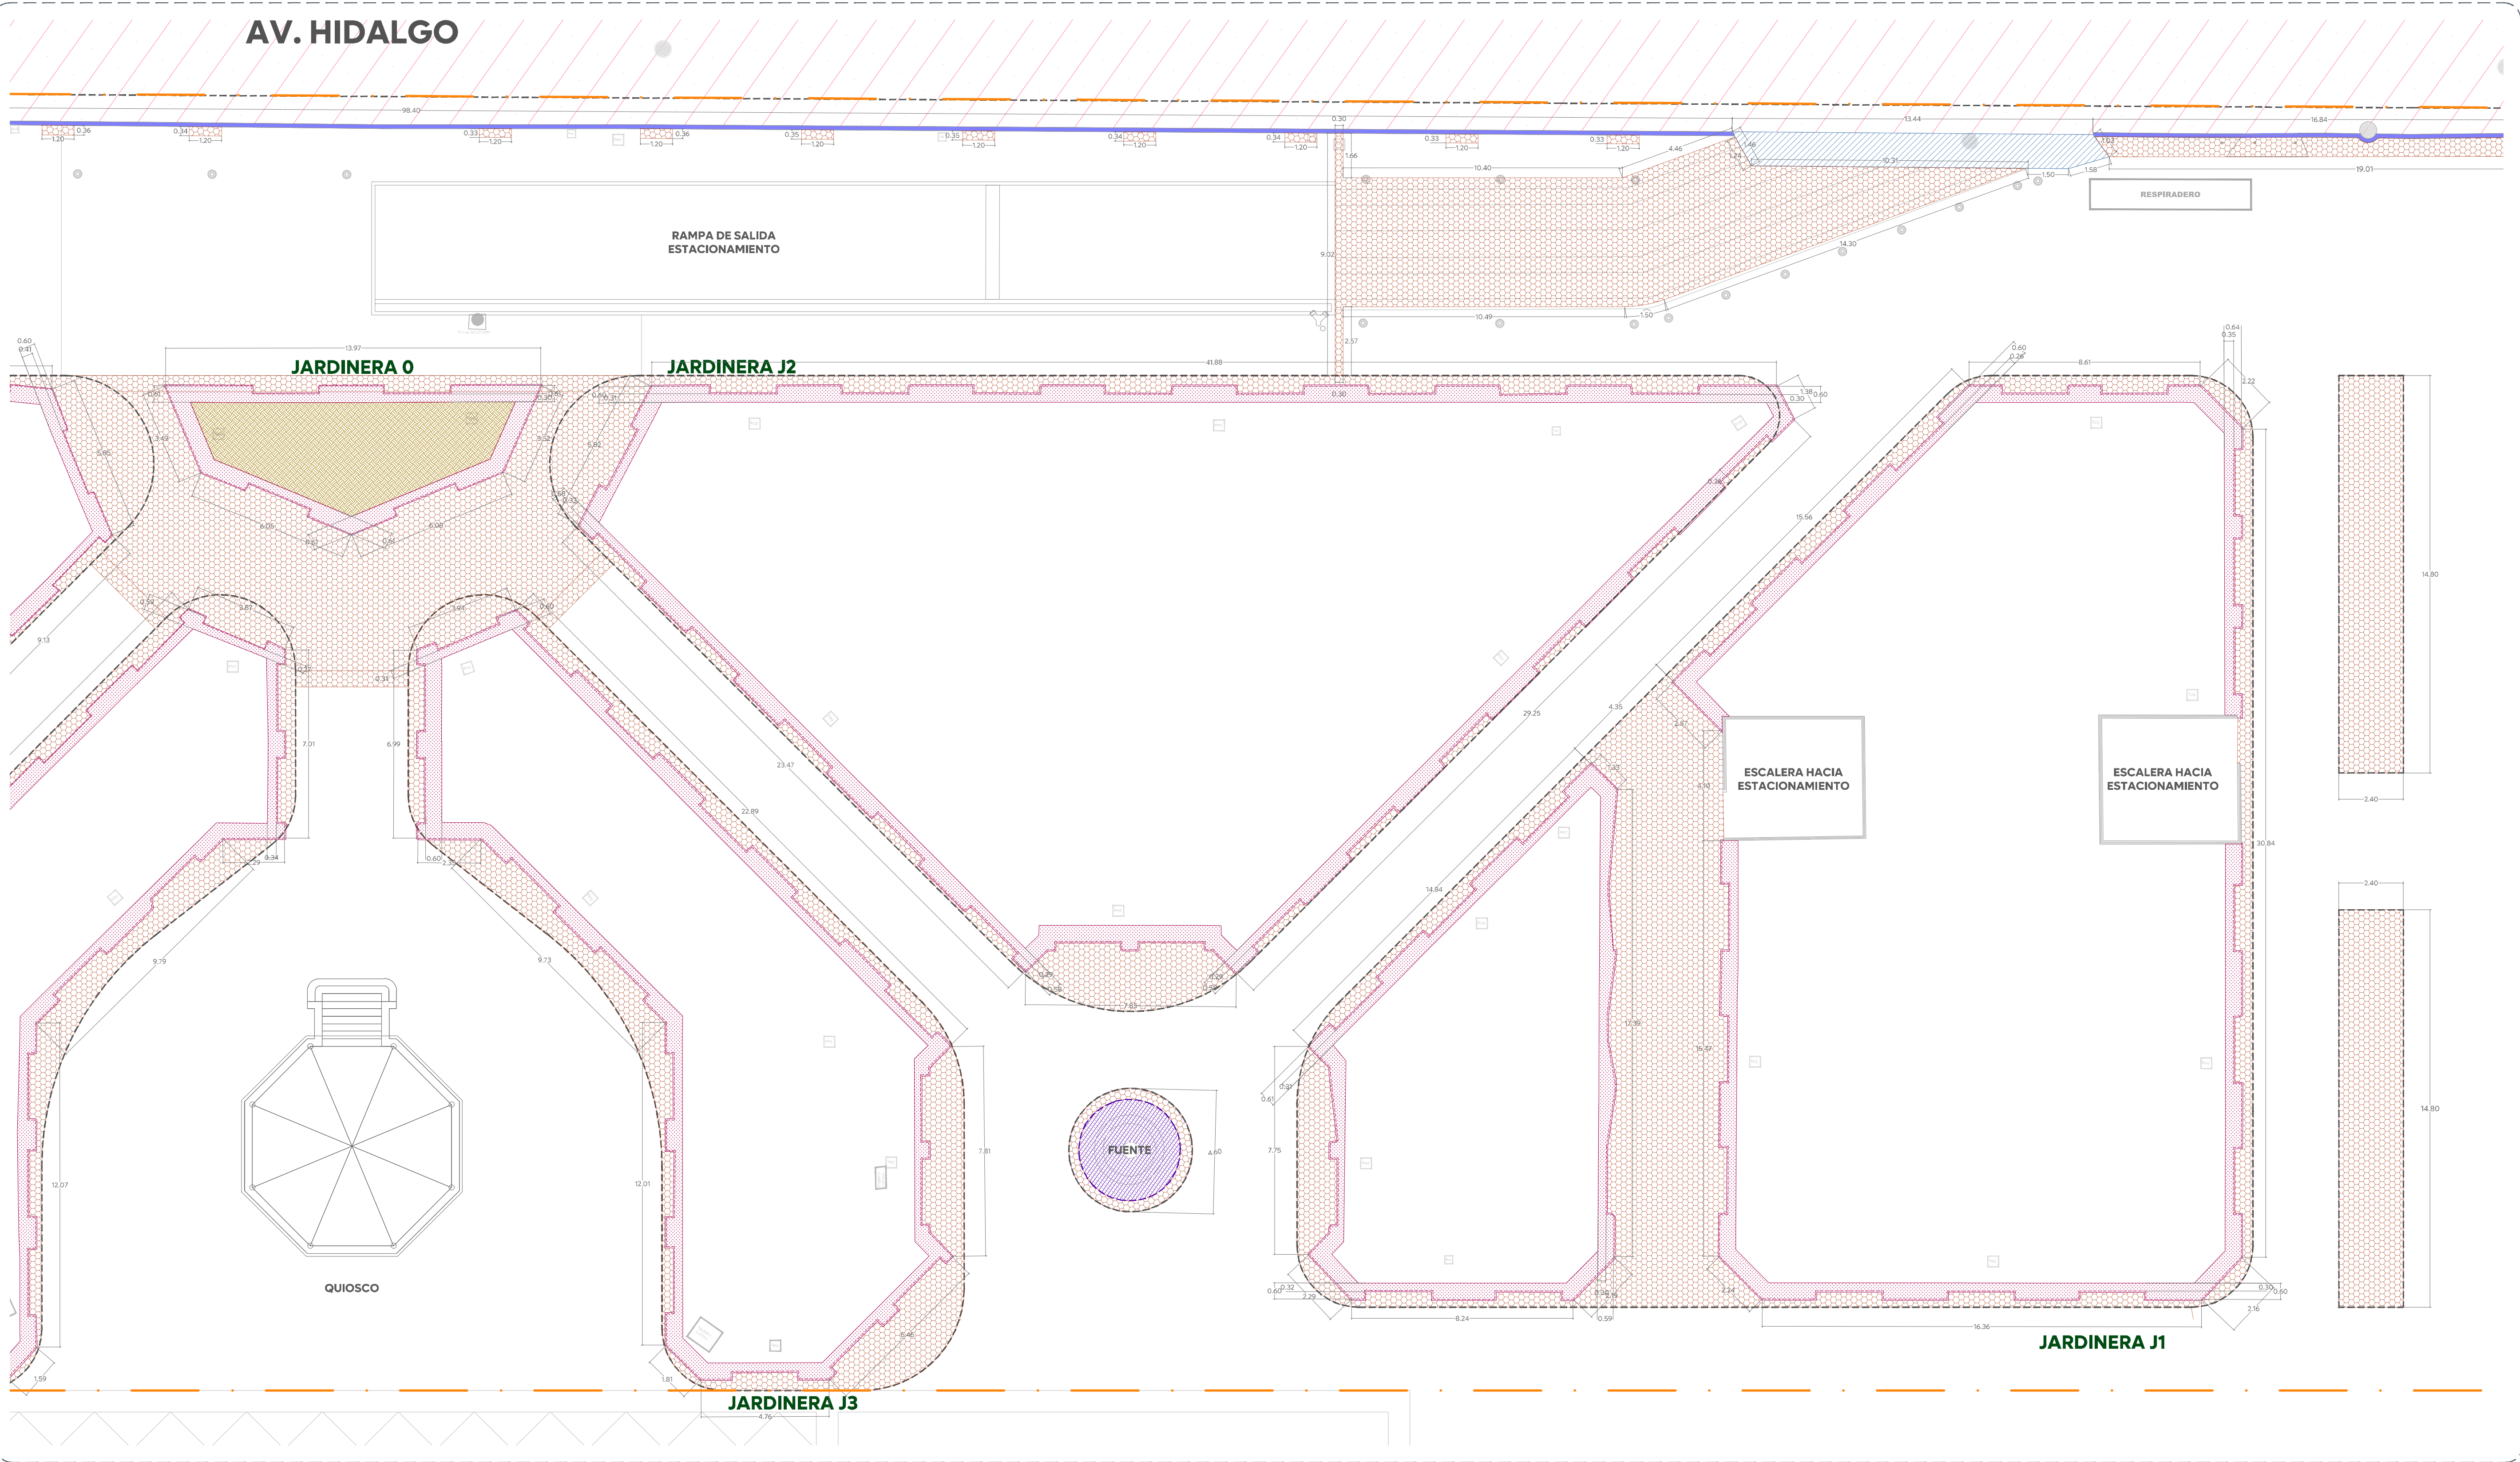


01 Planta de Demoliciones
Primer Cuadrante

1:125


TABLA DE DEMOLICIONES. PRIMER CUADRANTE												
Simb.	Descripción	Ubicación	Cantidad	Imagen de referencia	Simb.	Descripción	Ubicación	Cantidad	Imagen de referencia	Simb.	Descripción	Cantidad
	Demolición de piso existente. Incluye: Piso de pórfido rojo de formato irregular, y cenefas de pórfido rojo de formato regular de diferentes tamaños, dispuestos sobre losa de concreto, en el perímetro de las jardineras, las fuentes y zonas de nuevas cenefas.	Jardinera 0:	104.75 m²			Demolición de jardineras existentes, de concreto armado, con repisón de cantera, dispuestas sobre losa de concreto. Con altura de 50 cm y anchos variables desde los 26 cm hasta los 64 cm.	Jardinera 0:	16.99 m2			Demolición de pileta circular existente de concreto armado, con recubrimiento de cantera en exterior y azulejo en interior. Tiene altura de 50 cm y ancho de 60 cm. Incluye piso interior con azulejo y firme sobre el que está dispuesto. El diámetro total es de 3.78 m. La copa y su base se conservan.	10.97 m²
		Jardinera J1:	155.12 m²				Jardinera J1:	71.79 m2				
		Jardinera J2:	56.89 m²				Jardinera J2:	56.16 m2				
		Jardinera J3:	61.44 m²				Jardinera J3:	38.60 m2				
		Fuente:	5.37 m²				Total:	183.54 m2				
		Cenefas nuevas:	71.04 m²									
		Total:	454.61 m²			Extracción y retiro de relleno de tierra con 45 cms de altura. Incluye retiro de pasto y arbustos bajos	Jardinera 0:	34.68 m²				

NOTAS:
1- Las demoliciones que corresponden al piso circundante de la jardinera 0 se encuentran en este cuadrante.
2 - Las demoliciones que corresponden a la rampa del estacionamiento del lado de Avenida Hidalgo se encuentran en lámina PA-DAM-08

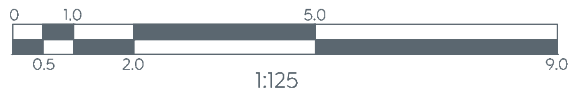

- Simbología:**
- Polígono de intervención
 - Registro existente
 - Luminario existente tipo farol
 - Toma siamesa
 - Bólido existente
 - Fuente de concreto
- Demoliciones**
- Demolición de piso existente
 - Demolición de jardinera de concreto existente
 - Demolición de pileta en fuente existente
 - Extracción y retiro de relleno de primera
 - Intervención propuesta en proyecto

Notas:

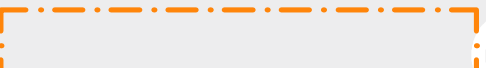Frente 02 

Nombre del proyecto:
Construcción y adecuación de la plaza de las Américas frente 02 dentro del programa "Zapopan tu Centro" más obras complementarias col. Zapopan centro, municipio de Zapopan, Jalisco

Contenido del plano:
DOPI 014. Planta de Demoliciones. Primer cuadrante

No. Contrato:
DOPI-MUN-RM-EP-LP-096-2025

Director de Obras Públicas e Infraestructura:
Ing. Ismael Jáuregui Castañeda

Jefe de la Unidad de Estudios y Proyectos:
Arq. Edwin Aguilar Escatel

Jefe de área:
Arq. Angela Jazmin Vargas Olmeda

Empresa responsable del proyecto:
José Manuel Padilla Hernández
Cuadra Urbanismo SA de CV

Ubicación:
Plaza de las Américas
Zapopan, Jalisco

Fecha: Mayo 2025
Escala: 1:125
Cotas: Metros

Clave:
PL-AME-DEM-02-F2

Espacio Público