


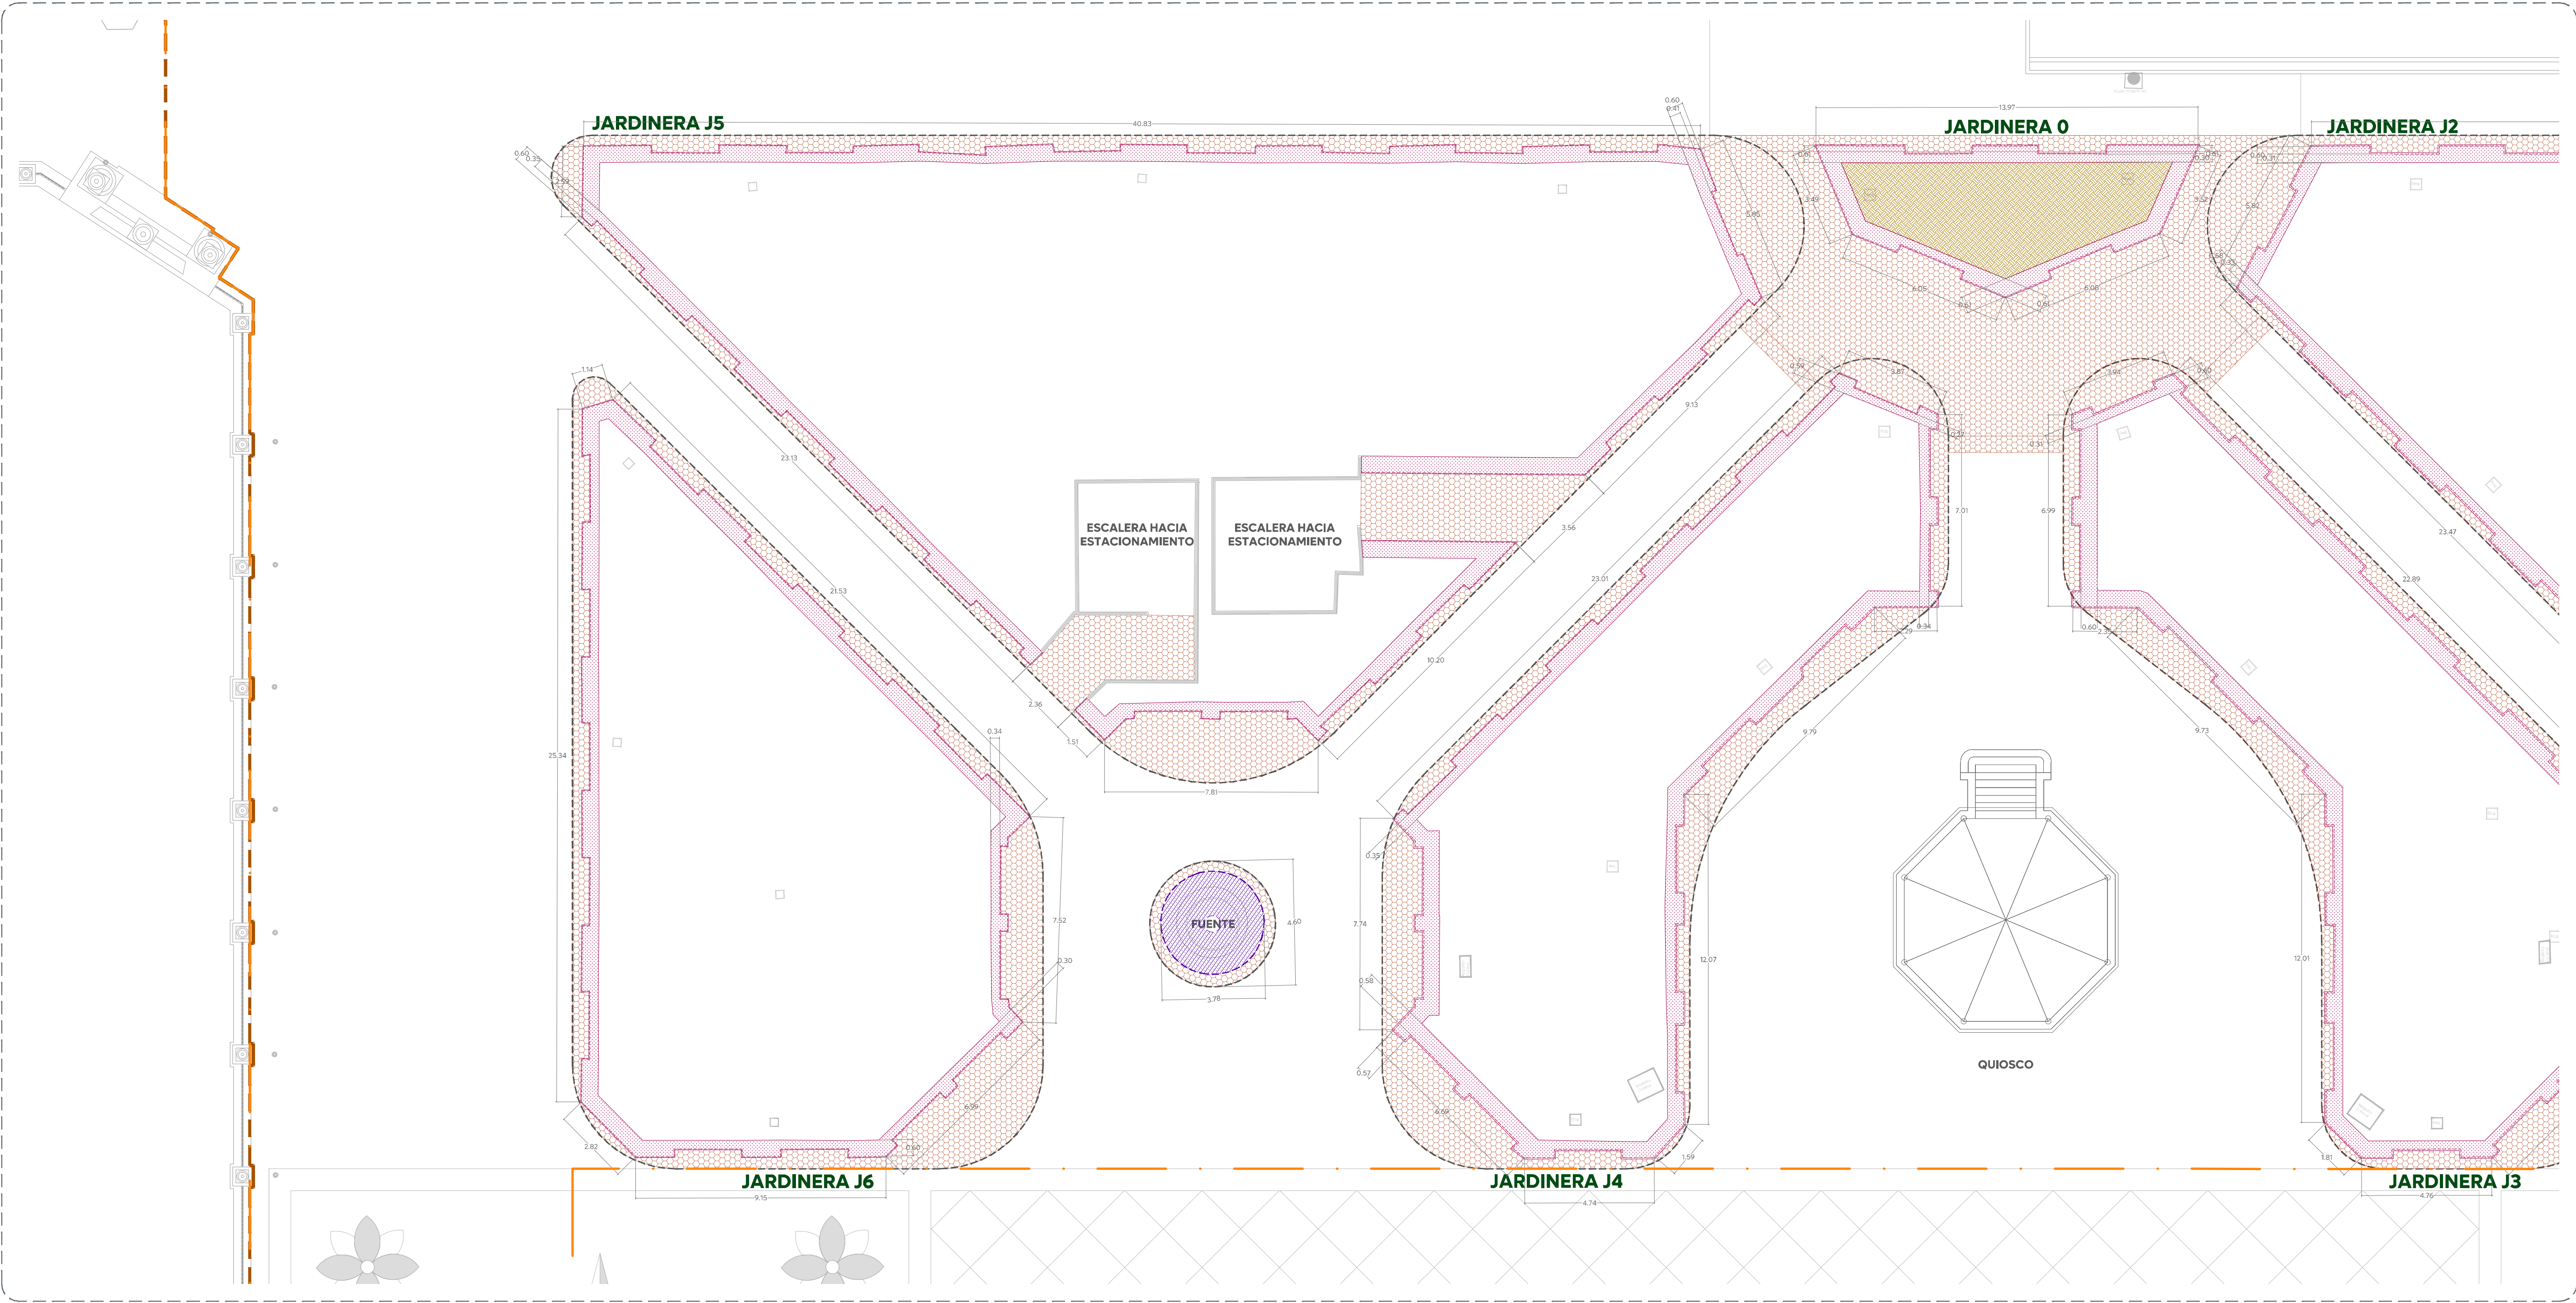

01 Planta de Demoliciones  
Tercer Cuadrante  
1:125

| TABLA DE DEMOLICIONES. TERCER CUADRANTE                                             |   |                |                |                                                                                      |                                                                                       |   |                |          |                                                                                       |                                                                                       |   |          |                                                                                       |
|-------------------------------------------------------------------------------------|---|----------------|----------------|--------------------------------------------------------------------------------------|---------------------------------------------------------------------------------------|---|----------------|----------|---------------------------------------------------------------------------------------|---------------------------------------------------------------------------------------|---|----------|---------------------------------------------------------------------------------------|
| Simb.                                                                               | Descripción   | Ubicación      | Cantidad       | Imagen de referencia                                                                 | Simb.                                                                                 | Descripción   | Ubicación      | Cantidad | Imagen de referencia                                                                  | Simb.                                                                                 | Descripción   | Cantidad | Imagen de referencia                                                                  |
|  | Demolición de piso existente. Incluye: Piso de pórfido rojo de formato irregular, y cenefas de pórfido rojo de formato regular de distintos tamaños, dispuestos sobre losa de concreto en perímetro de jardinería y fuentes. | Jardinería J4: | 61.33 m2       |  |  | Demolición de jardineras existentes, de concreto armado, con repisón de cantera, dispuestas sobre losa de concreto. Con altura de 50 cm y anchos variables desde los 26 cm hasta los 64 cm. | Jardinería J4: | 40.67 m2 |  |  | Demolición de pileta circular existente de concreto armado, con recubrimiento de cantera en exterior y azulejo en interior. Tiene altura de 50 cm y ancho de 60 cm. Incluye piso interior con azulejo y firme sobre el que está dispuesto. El diámetro total es de 3.78 m. La copa y su base se conservan. | 10.97 m² |  |
| Jardinería J5:                                                                      |   | 97.18 m2       | Jardinería J5: |                                                                                      |                                                                                       |   | 57.01 m2       |          |                                                                                       |                                                                                       |   |          |                                                                                       |
| Jardinería J6:                                                                      |   | 54.97 m2       | Jardinería J6: |                                                                                      |                                                                                       |   | 35.52 m2       |          |                                                                                       |                                                                                       |   |          |                                                                                       |
| Fuente:                                                                             |   | 5.37 m2        | Total:         |                                                                                      |                                                                                       |   | 133.20 m2      |          |                                                                                       |                                                                                       |   |          |                                                                                       |
| Total:                                                                              |   | 218.85 m2      |                |                                                                                      |                                                                                       |   |                |          |                                                                                       |                                                                                       |   |          |                                                                                       |

NOTAS:  
1- Las demoliciones que corresponden a la jardinería 0 y el piso circundante, se encuentran en el cuadrante 1, lámina PA-DAM-02.

01

Planta de Demoliciones

Tercer Cuadrante

Obra Pública e Infraestructura

Gestión Integral de la Ciudad

Macrolocalización:

Microlocalización:

Simbología:

- Polígono de intervención
- Registro existente
- Luminaria existente tipo farol
- Balardo existente
- Fuente de concreto

Demoliciones

- Demolición de piso existente
- Demolición de jardinería de cantera existente
- Demolición de pileta en fuente existente
- Extracción y retiro de relleno de jardinería
- Intervención propuesta en proyecto

Notas:

Frente 02

Nombre del proyecto:

Construcción y adecuación de la plaza de las Américas frente 02 dentro del programa "Zapopan tu Centro" más obras complementarias col. Zapopan centro, municipio de Zapopan, Jalisco

Contenido del plano:

DOPI 014. Planta de Demoliciones. Tercer cuadrante

No. Contrato:

DOPI-MUN-RM-EP-LP-096-2025

Director de Obras Públicas e Infraestructura:

Ing. Ismael Jáuregui Castañeda

Jefe de la Unidad de Estudios y Proyectos:

Arq. Edwin Aguilar Escatel

Jefe de área:

Arq. Angela Jazmin Vargas Olmeda

Ubicación:

Plaza de las Américas Zapopan, Jalisco

Fecha: Mayo 2025

Escala: 1:125

Cotas: Metros

Clave:

PL-AME-DEM-03-F2

Espacio Público