




- Simbología:**
- Polígono de intervención
  - Registro existente
  - Luminaria existente tipo farol
  - Boleto existente
- Demoliciones**
- Demolición de piso existente
  - Demolición de calle de concreto
  - Demolición de banquetta de adoquín
  - Demolición de banquetta de concreto
  - Demolición de machuelo
  - Intervención propuesta en proyecto

Notas:

**Frente 02**

|   |                                   |
|---|-----------------------------------|
| Nombre del proyecto:   |                                   |
| Construcción y adecuación de la plaza de las Américas frente 02 dentro del programa "Zapopan tu Centro" más obras complementarias col. Zapopan centro, municipio de Zapopan, Jalisco |                                   |
| Contenido del plano:   |                                   |
| DOPI 014. Planta de Demoliciones Andador Eva Briseño   |                                   |
| No. Contrato:   |                                   |
| DOPI-MUN-RM-EP-LP-096-2025   |                                   |
| Director de Obras Públicas e Infraestructura:   |                                   |
| Ing. Ismael Jáuregui Castañeda   |                                   |
| Jefe de la Unidad de Estudios y Proyectos:   |                                   |
| Arq. Edwin Aguilar Escatel   |                                   |
| Jefe de área:   | Empresa responsable del proyecto: |
| Arq. Angela Jazmin Vargas Olmeda   | José Manuel Padilla Hernández     |
| Ubicación:   | Cuadra Urbanismo SA de CV         |
| Plaza de las Américas Zapopan, Jalisco   |                                   |
| Fecha: Mayo 2025   | Clave:                            |
| Escala: 1:100   |                                   |
| Cotas: Metros   |                                   |
| PL-AME-DEM-04-F2   |                                   |

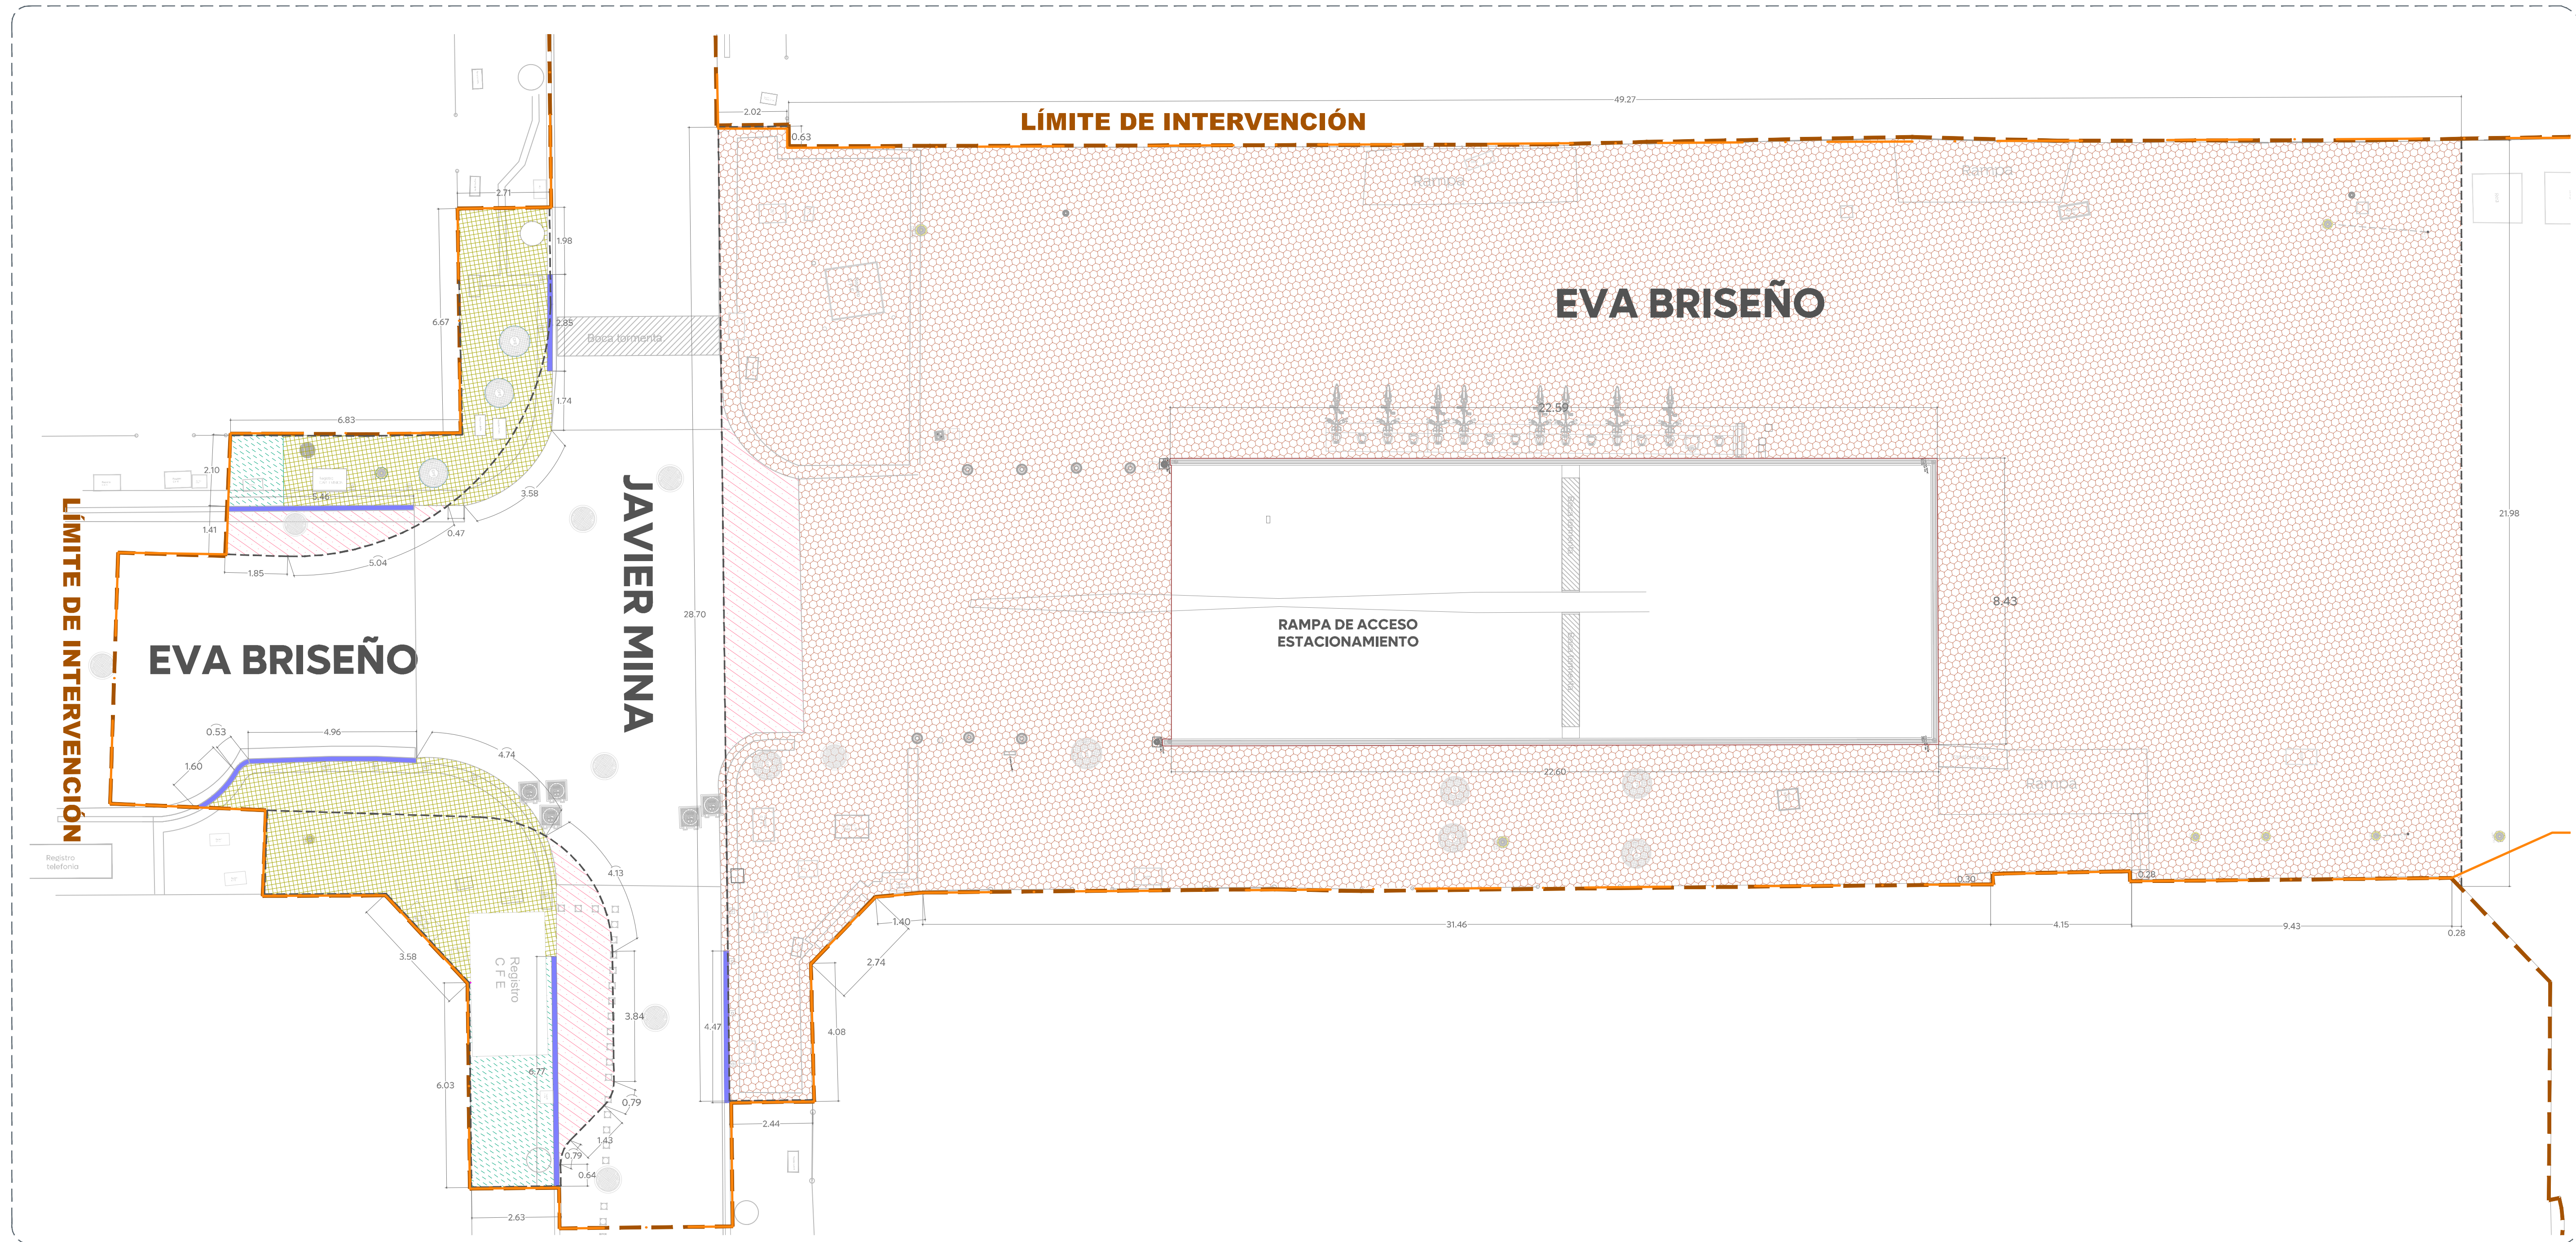

01 Planta de Demoliciones  
Andador Eva Briseño  
1:100

| TABLA DE DEMOLICIONES. ANDADOR EVA BRISEÑO |   |           |                      |       |   |          |                      |       |                                                                                    |          |
|--------------------------------------------|---|-----------|----------------------|-------|---|----------|----------------------|-------|------------------------------------------------------------------------------------|----------|
| Simb.                                      | Descripción   | Cantidad  | Imagen de referencia | Simb. | Descripción   | Cantidad | Imagen de referencia | Simb. | Descripción                                                                        | Cantidad |
|                                            | Demolición de piso existente. Incluye piso de pórfido rojo de formato irregular, piso de pórfido rojo en formato cuadrado en ingreso de rampa y cenefas de pórfido rojo de formato regular de distintos tamaños. | 926.98 m² |                      |       | Demolición de calle existente de concreto estampado, incluye diferentes tipos de estampados y color gris y rojo. | 37.25 m² |                      |       | Demolición de banquetta de concreto existente de 15 cm de altura y ancho variable. | 13.22 m² |
|                                            | Demolición de banquetta existente. Incluye pisos de adoquín cuadrado color ocre, y cenefas de concreto.   | 65.85 m²  |                      |       | Demolición de machuelos de concreto de banquetta, con 15 cms de espesor y altura.                                | 26.64 m  |                      |       |                                                                                    |          |

