


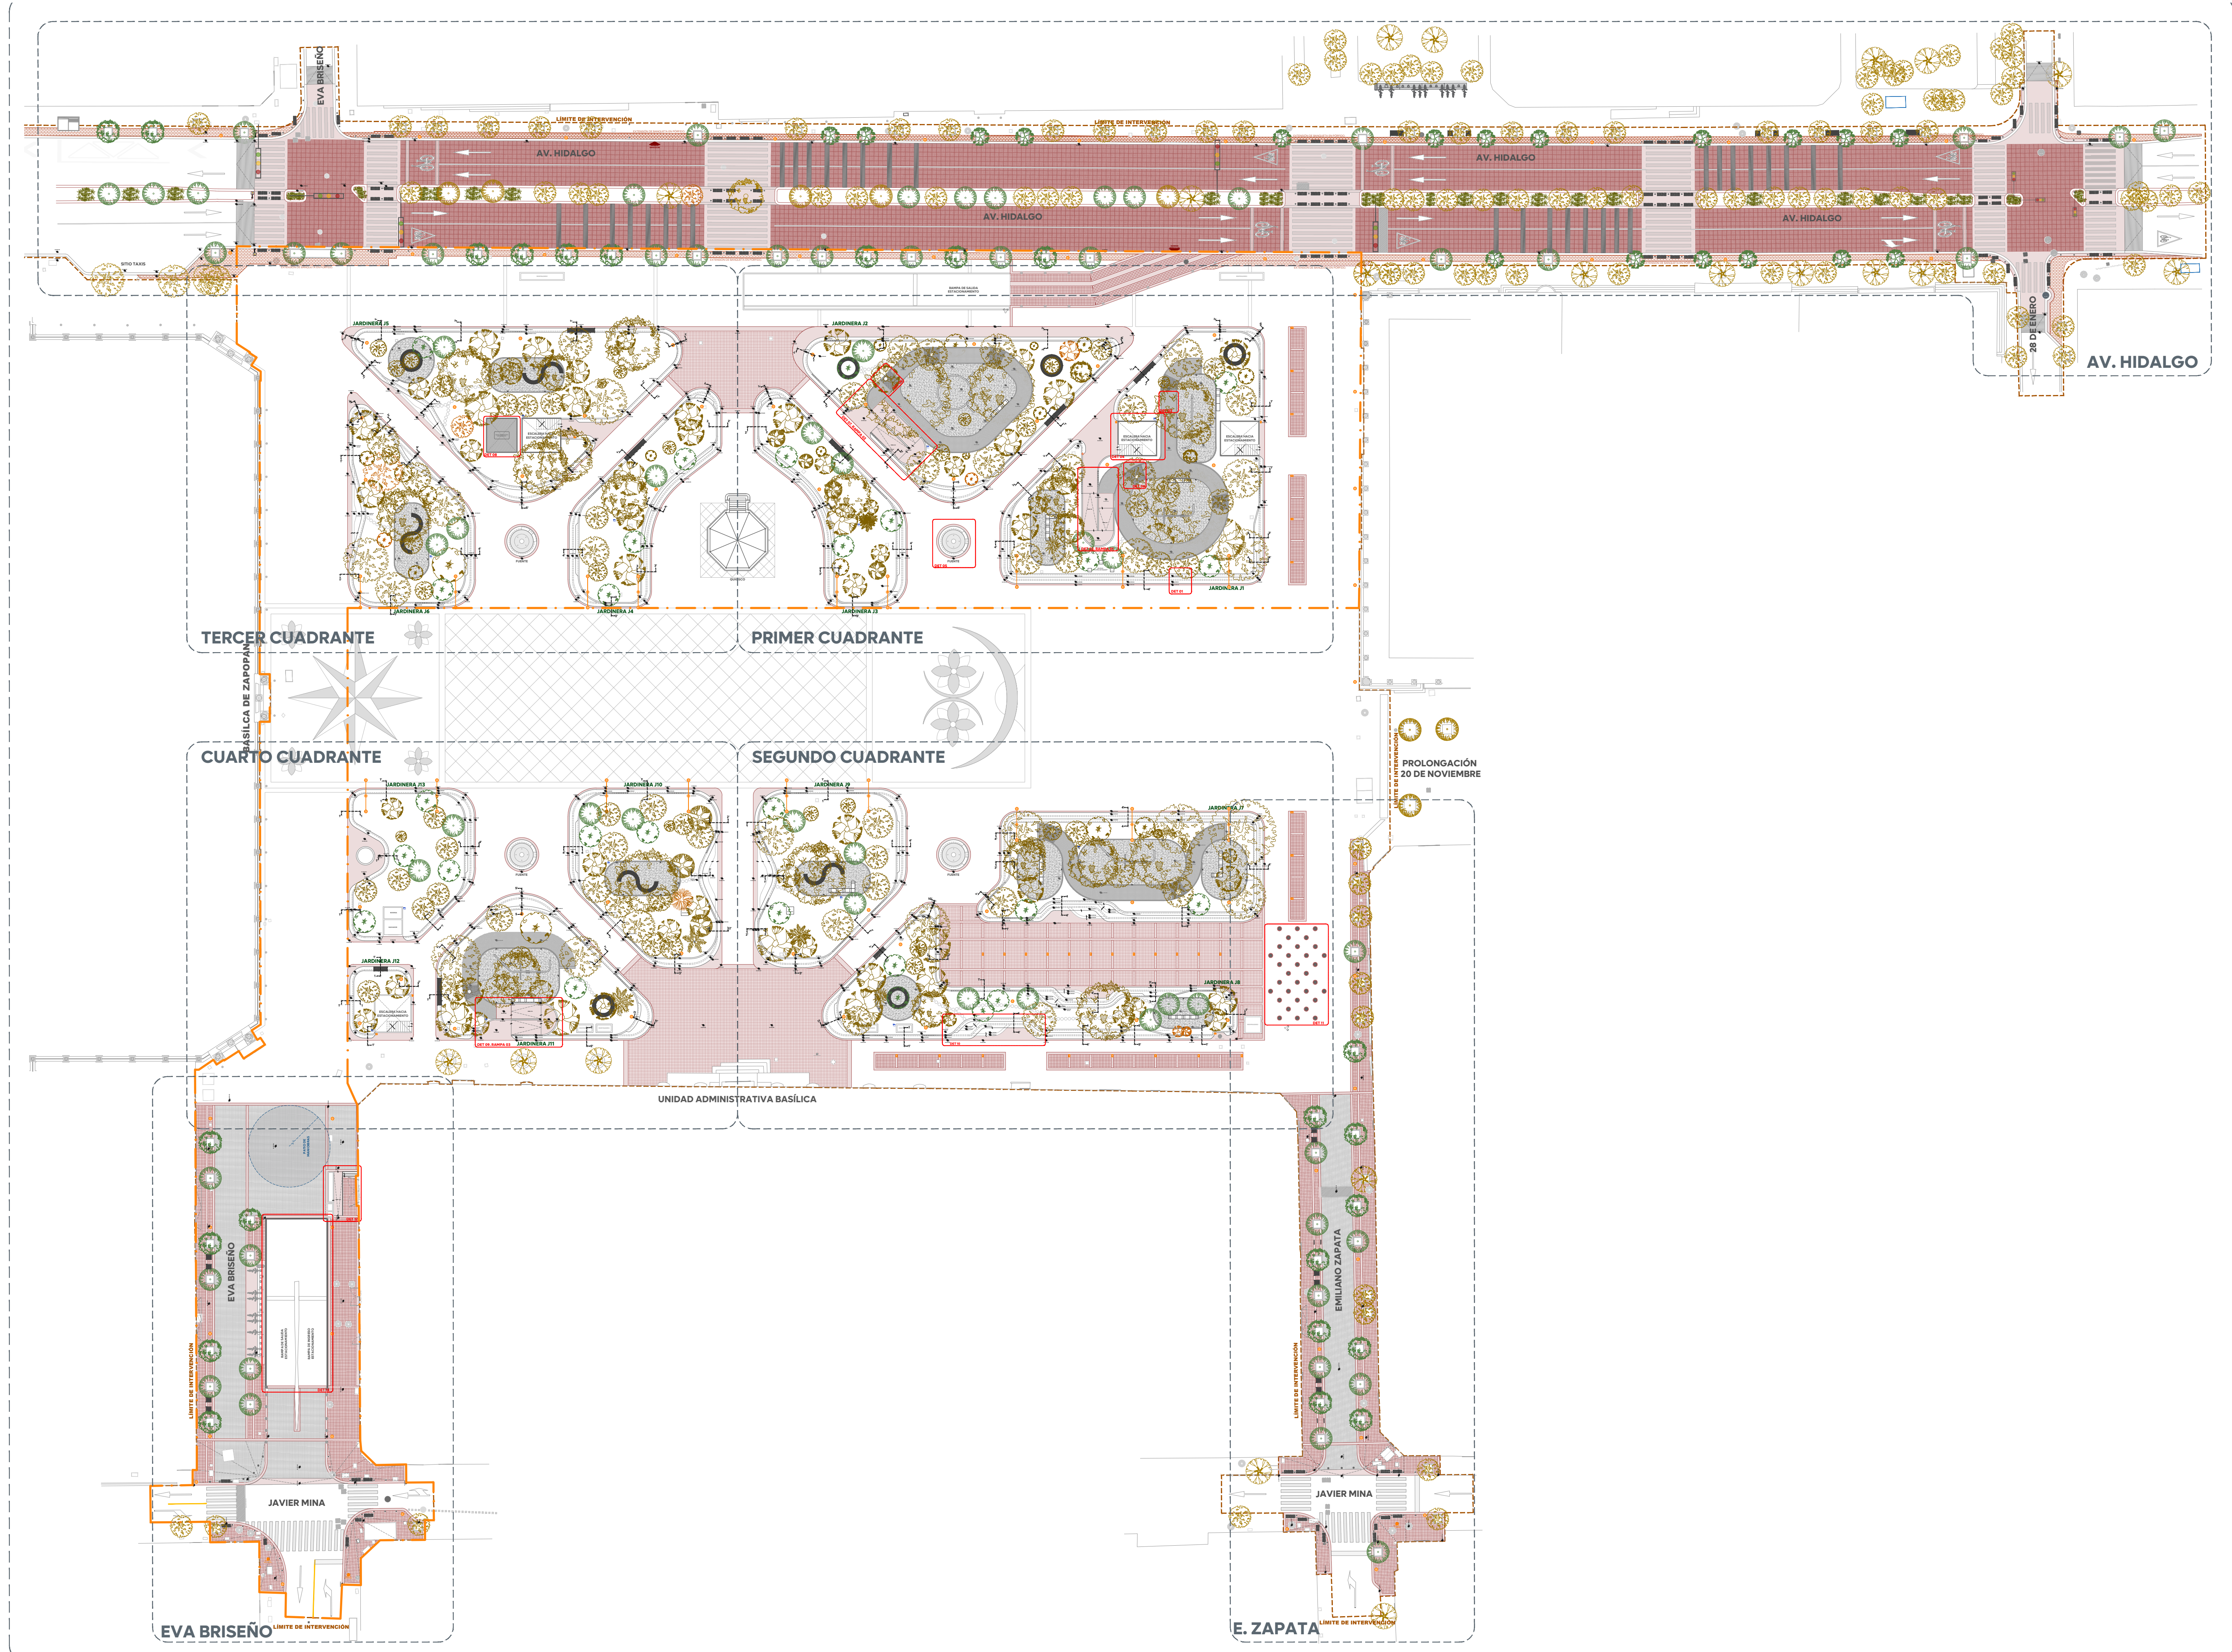



Gobierno de
Zapopan



Obras Públicas
e Infraestructura
Gestión Integral de la Ciudad

Macrolocalización:



Microlocalización:



Simbología:

- Polígono de intervención
- Indica Nivel en planta
- Indica Nivel de Piso Terminado en sección
- Indica cambio de nivel en piso
- Indica sección
- Registro existente
- Luminaria existente en piso
- Tama samesa
- Boleto existente
- Respiradero estacionamiento
- Fuente de concreto

Notas:

Frente 02

Nombre del proyecto:

Construcción y adecuación de la plaza de las Américas frente 02 dentro del programa "Zapopan tu Centro" más obras complementarias col. Zapopan centro, municipio de Zapopan, Jalisco.

Contenido del plano:

DOPI 014. Plano Llave Detalles Constructivos

No. Contrato:

DOPI-MUN-RM-EP-LP-096-2025

Director de Obras Públicas e Infraestructura:

Ing. Ismael Jáuregui Castañeda

Jefe de la Unidad de Estudios y Proyectos:

Arq. Edwin Aguilar Escatel

Jefe de área:

Arq. Angela Jazmin Vargas Olmedo

Empresa responsable del proyecto:

José Manuel Padilla Hernández
Cuadra Urbanismo SA de CV

Ubicación:

Plaza de las Américas
Zapopan, Jalisco

Fecha: Mayo 2025

Escala: 1:400

Cotas: Metros

Clave:

PL-AME-DET-01-F2

Espacio Público