

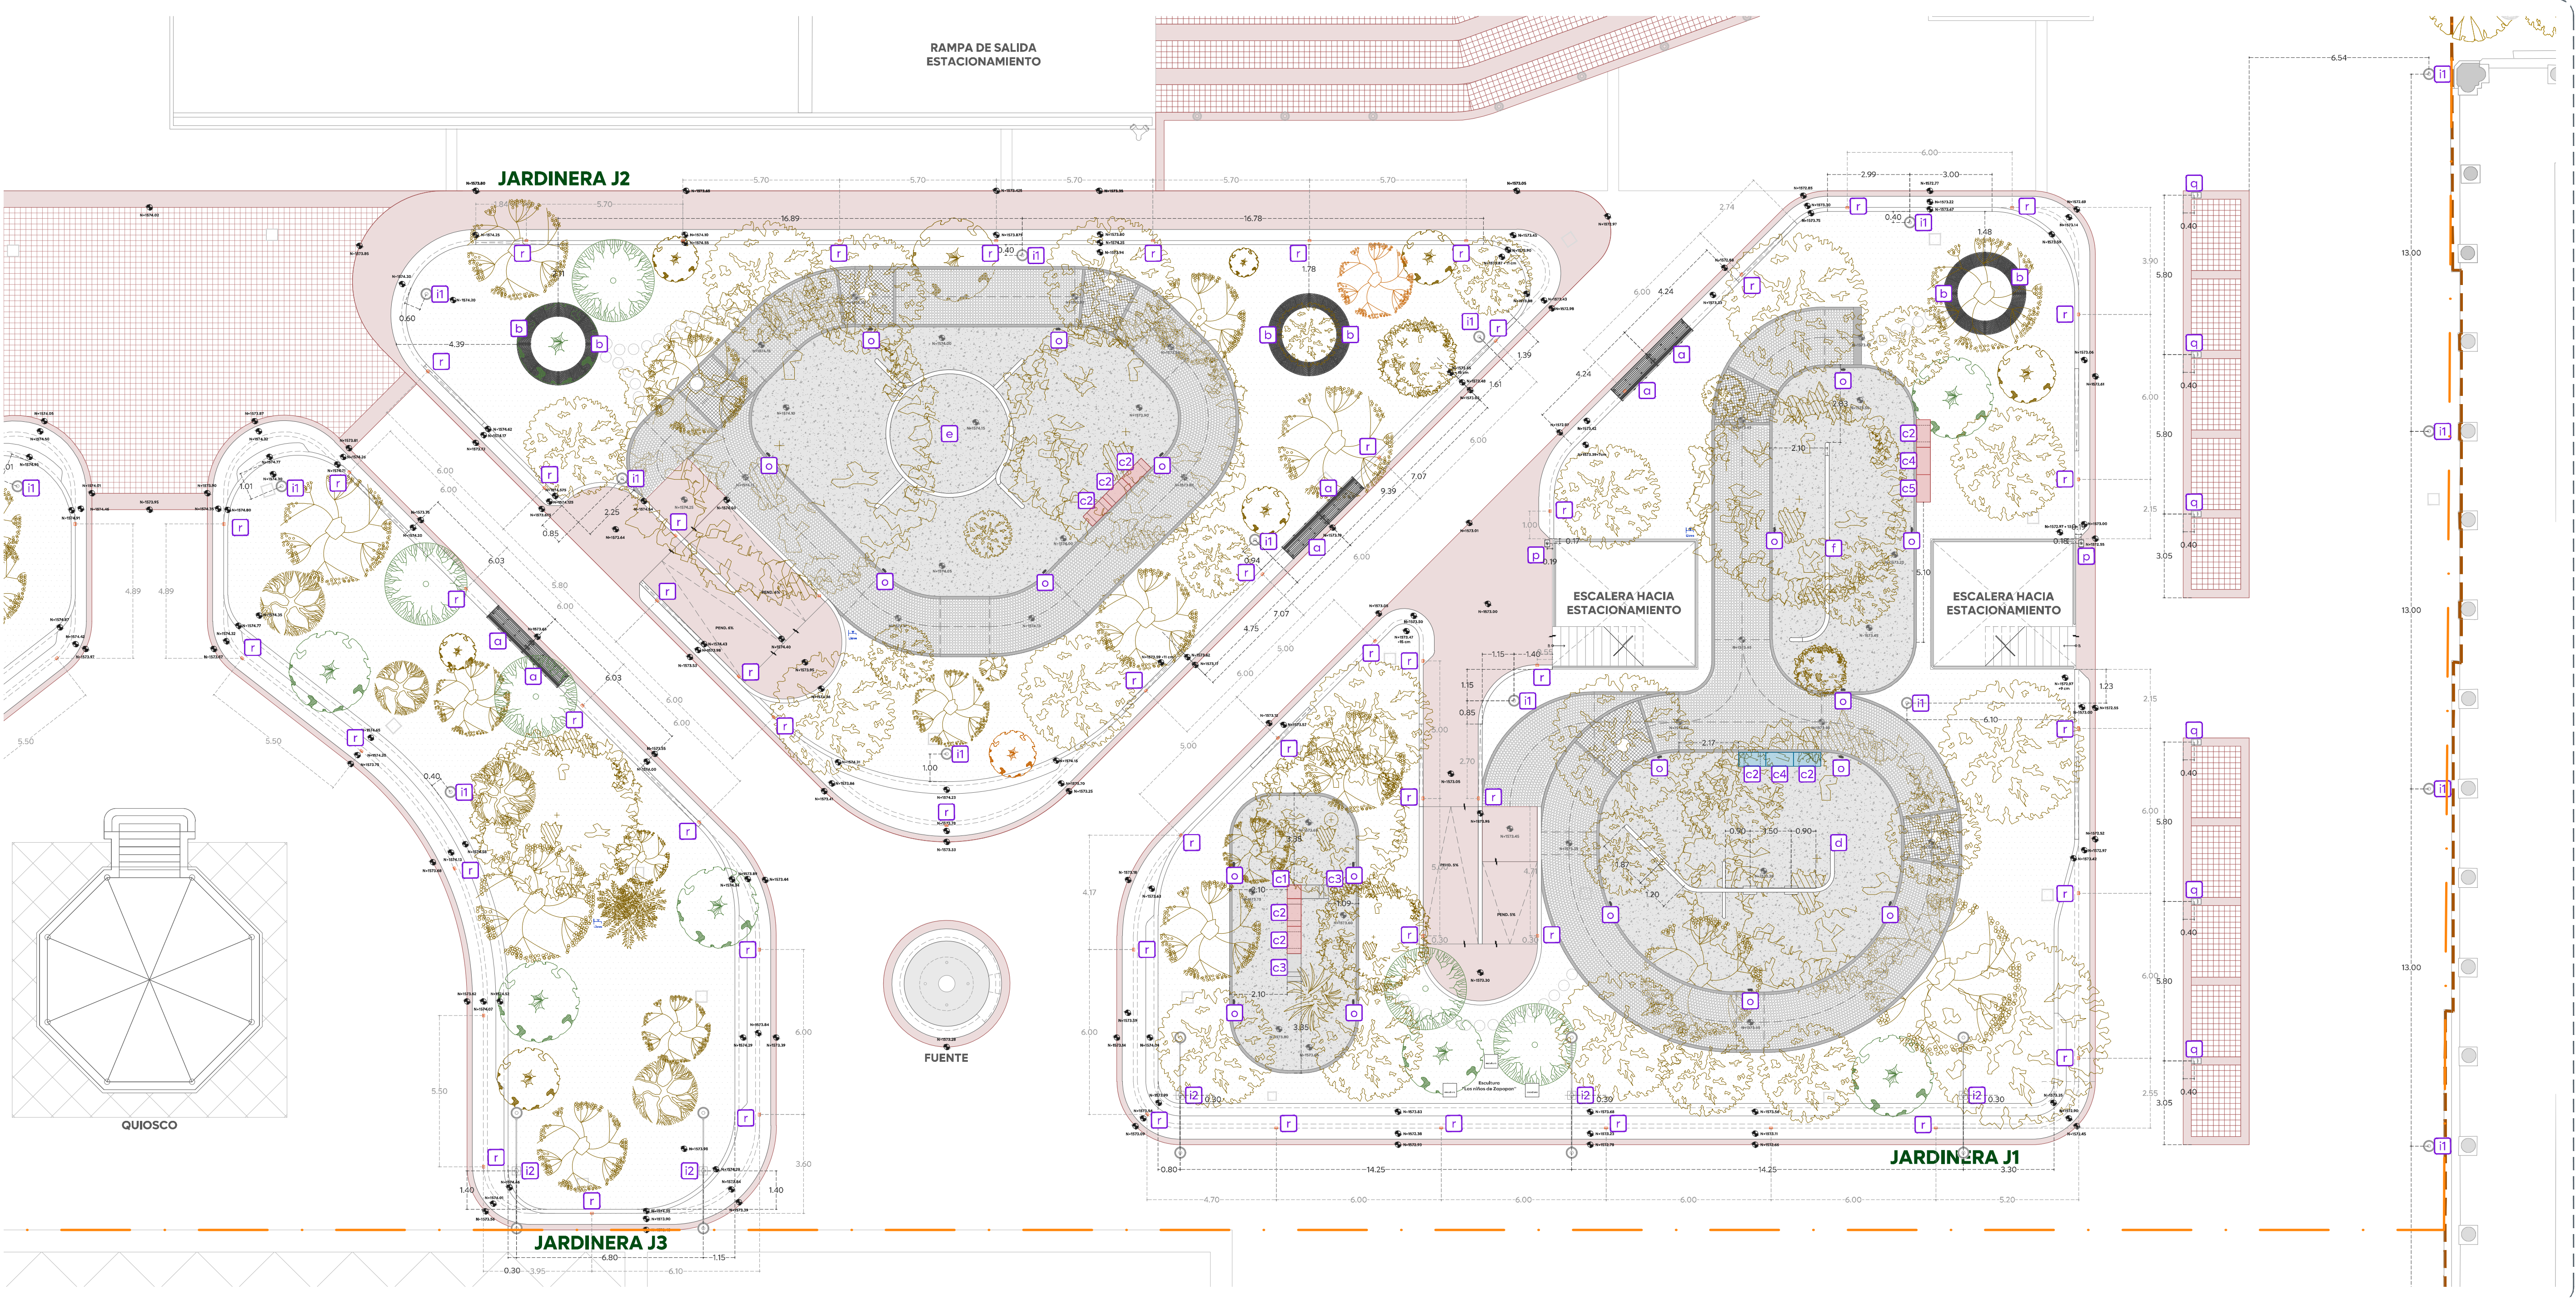
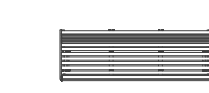
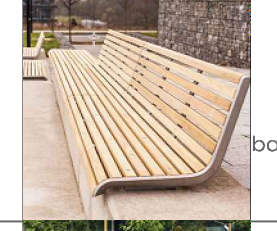
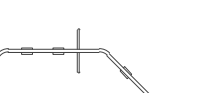
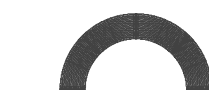
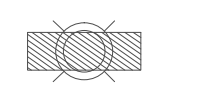
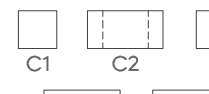
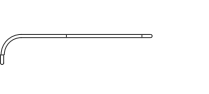


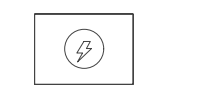

01Plano de Mobiliario
Primer Cuadrante1:125

MOBILIARIO PROPUESTO PRIMER CUADRANTE											
MOB	CANTIDAD		MOB	CANTIDAD		MOB	CANTIDAD		MOB	CANTIDAD	
	 Jardinera J1: 2 Jardinera J2: 2 Jardinera J3: 2			 Jardinera J1: 1 Jardinera J2: - Jardinera J3: -			 Jardinera J1: 13 Jardinera J2: 6 Jardinera J3: -			 Jardinera J1: 26 Jardinera J2: 19 Jardinera J3: 13	
	 Jardinera J1: 2 Jardinera J2: 4 Jardinera J3: -			 Jardinera J1: 1 Jardinera J2: 1 Jardinera J3: -			 Jardinera J1: 2 Jardinera J2: - Jardinera J3: -				
	 J1 1 5 2 2 1 J2 - 3 - - - J3 - - - - -			 Jardinera J1: 1 Jardinera J2: - Jardinera J3: -			 Jardinera J1: 2 Jardinera J2: - Jardinera J3: -				

Notas:
En el cuadrante 1 se visualizan 4 Luminarias Lena 070 (1) en la plaza, pero se considera una adicional que se encuentra en la esquina de andador Emiliano Zapata esquina con la calle Prolongación 20 de noviembre.
Para el cuadrante 1, los colores de los módulos ludicos de concreto (c), tienen una resistencia de $f_c 350 \text{ kg/cm}^2$ guardan la siguiente relación:
Jardinera J1: 1 pieza c1 en color rojo, 3 piezas c2 en color rojo, 2 piezas c3 en color azul, 2 piezas c4 en color rojo, 1 pieza c5 en color rojo.
Jardinera J2: 3 piezas c2 en color rojo.

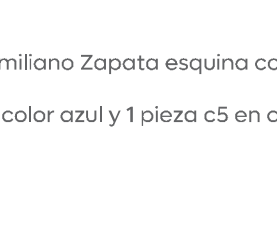