



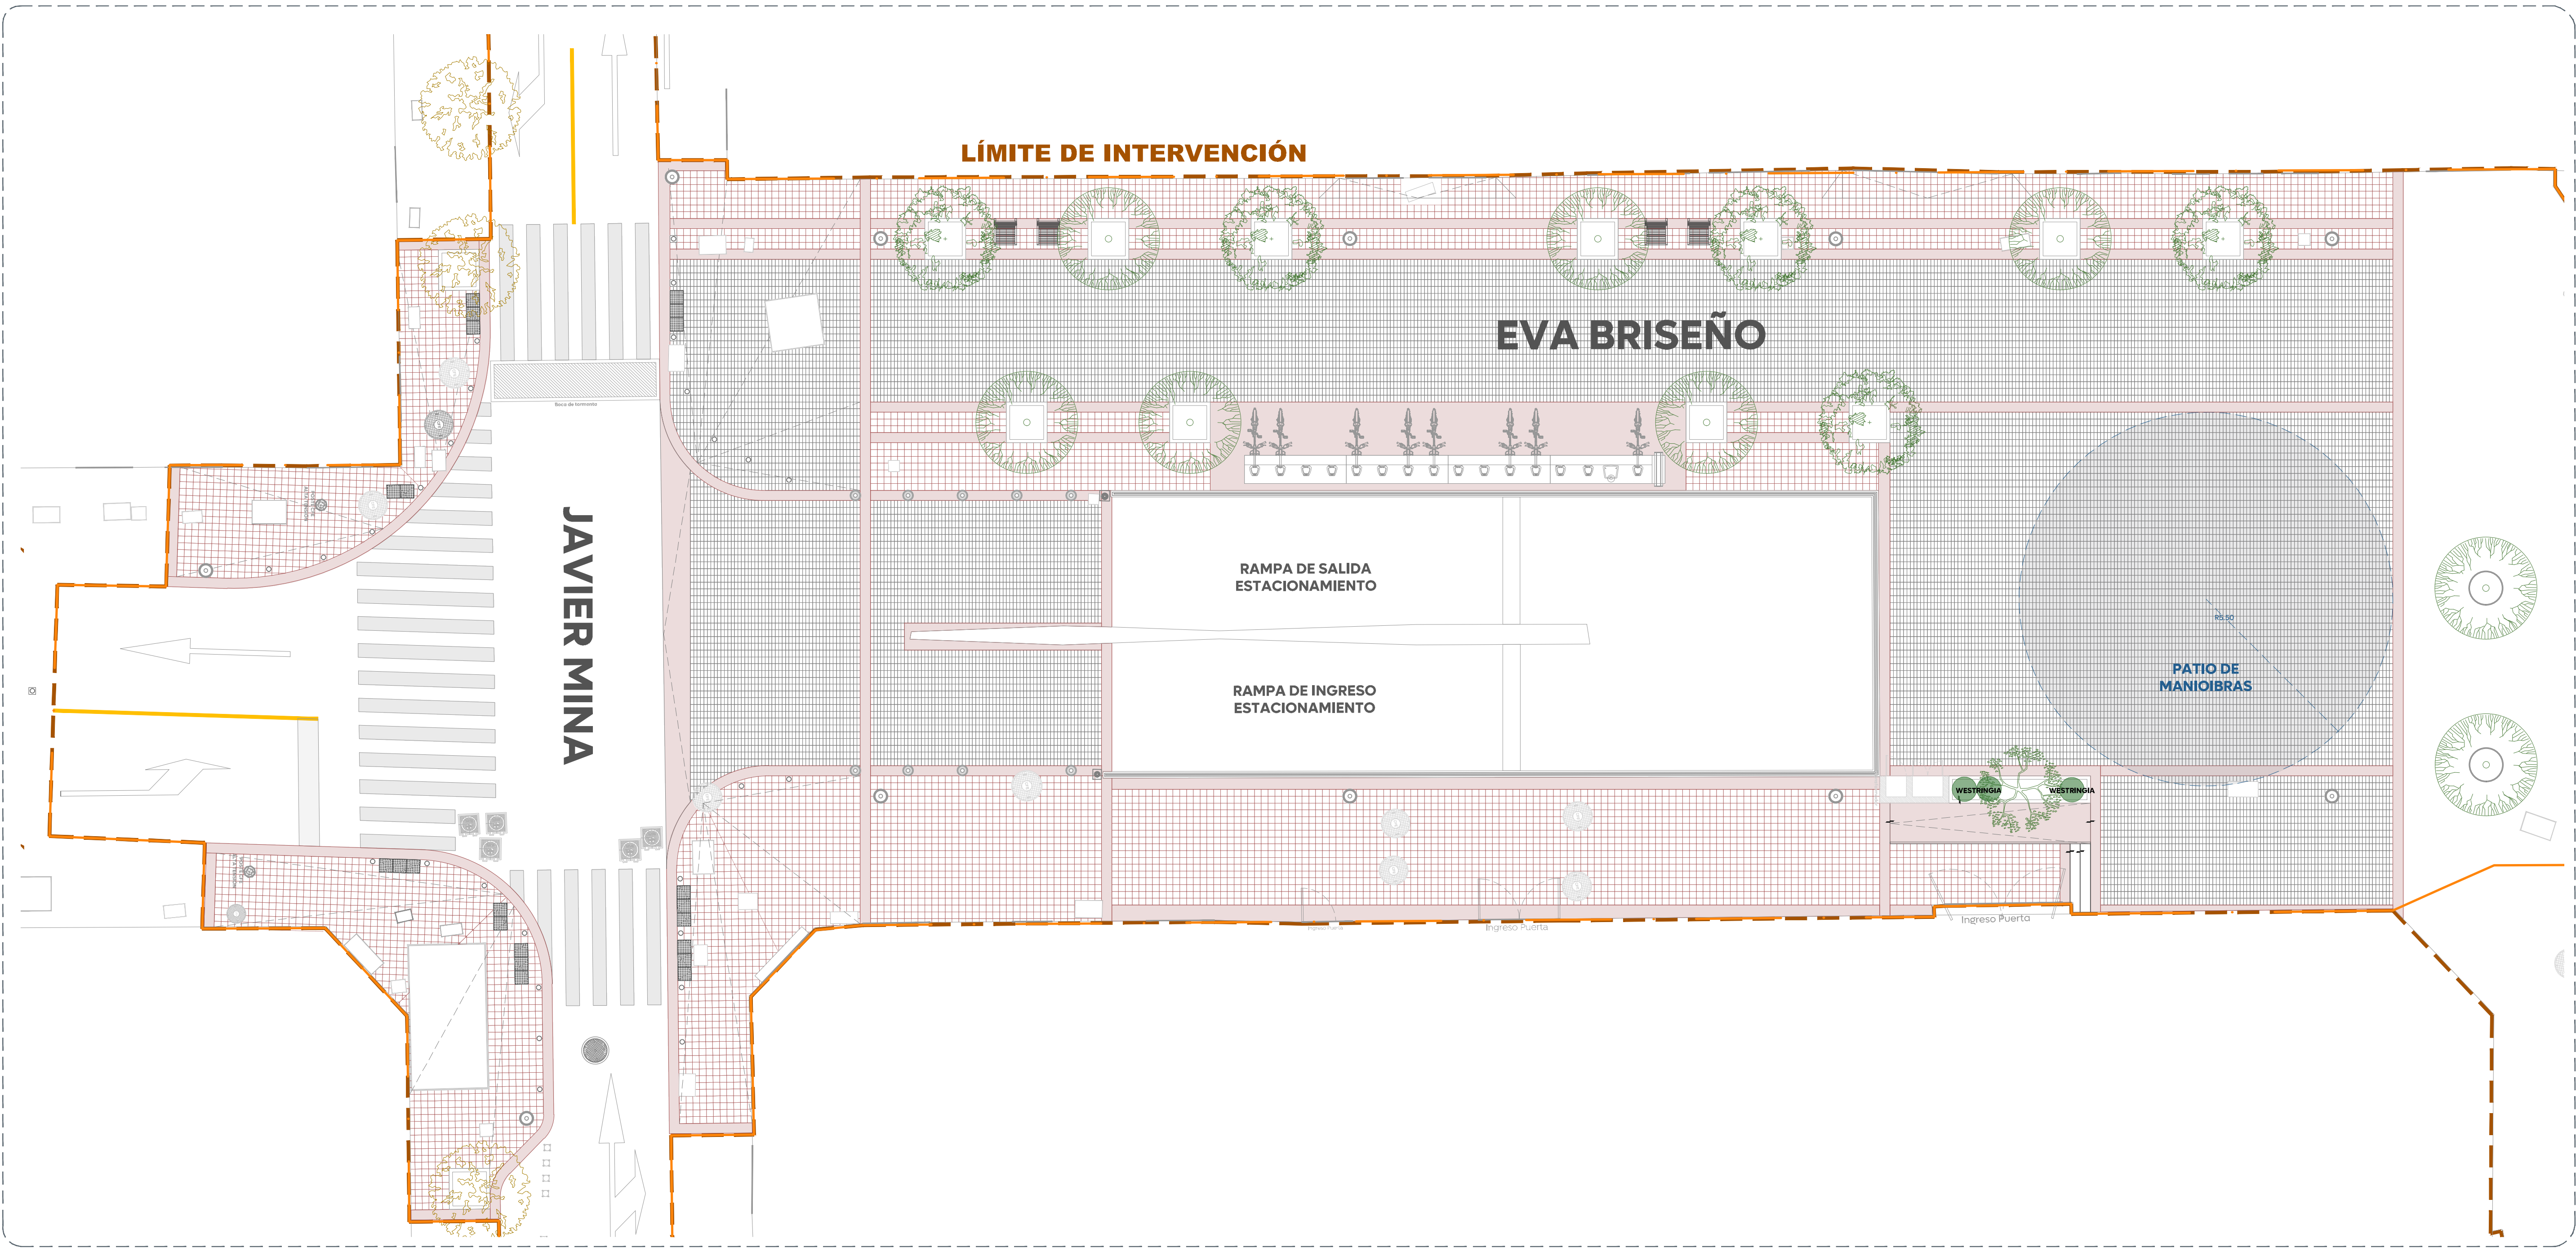

02 Planta de Paisaje
Andador Eva Briseño
1:100

ARBOLADO PROPUESTO			PALETA VEGETAL PLANTAS DE SOL		
ESPECIE	CANTIDAD		ESPECIE	CANTIDAD	
 Pata de vaca <i>Bauhinia variegata</i>	Eva Briseño: 8		 Romero falso <i>Westringia fruticosa</i>	8 piezas/m ² Eva Briseño: 2m ² Altura: 40 cm	
 Olivo negro <i>Bucida buceras</i>	Eva Briseño: 5 Altura: 3 m D.A.P: 3"				
 Atmosférica <i>Lagerstroemia indica</i>	Eva Briseño: 1 Altura: 3.5 m D.A.P: 3"				

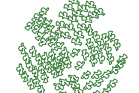

Gobierno de
Zapopan



Ciudad de las
niñas y niños



Obras Públicas
e Infraestructura
Gestión Integral de la Ciudad

Macrolocalización:

Microlocalización:

Simbología:

- Polígono de intervención
- Indica Nivel en planta
- Indica Nivel de Piso Terminado en sección
- Indica cambio de nivel en piso
- Registro existente
- Luminaria Punta poste propuesta
- Torno siamesa
- Boleto propuesto
- Respiradero estacionamiento
- Fuente de concreto
- Movimientos de tierras, rellenos y taludes

Arbolado existente:

- Olivo negro
- Arrayán
- Plumeria
- Maguey
- Naranja
- Pinul
- Palma Washingtonia
- Palma Areca

Arbolado propuesto:

- Pata de vaca
- Maguey
- Olivo negro
- Codo de fraile
- Atmosférica

Características de desarrollo del individuo:

 Pata de vaca altura: 3.5 m D.A.P: 3"
 Maguey altura: 3.5 m D.A.P: 3"
 Olivo negro altura: 3.5 m D.A.P: 3"
 Codo de fraile altura: 3.5 m D.A.P: 3"
 Atmosférica altura: 3.5 m D.A.P: 3"

Notas:

- Para adquirir el arbol

Nombre del proyecto:

Contenido del plano:

DOPI 014. Planta de Paisaje Andador Eva Briseño

No. Contrato:

Director de Obras Públicas e Infraestructura:

Ing. Ismael Jáuregui Castañeda

Jefe de la Unidad de Estudios y Proyectos:

Arq. Edwin Aguiar Escatel

Jefe de área:

Arq. Angela Jazmin Vargas Olmeda

Ubicación:

Plaza de las Américas
Zapopan, Jalisco


Fecha: Mayo 2025

Escala: 1:100

Cotas: Metros

Clave:

PL-AME-PA-04-F2

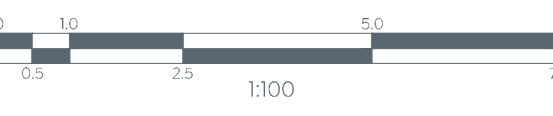

Espacio Público