


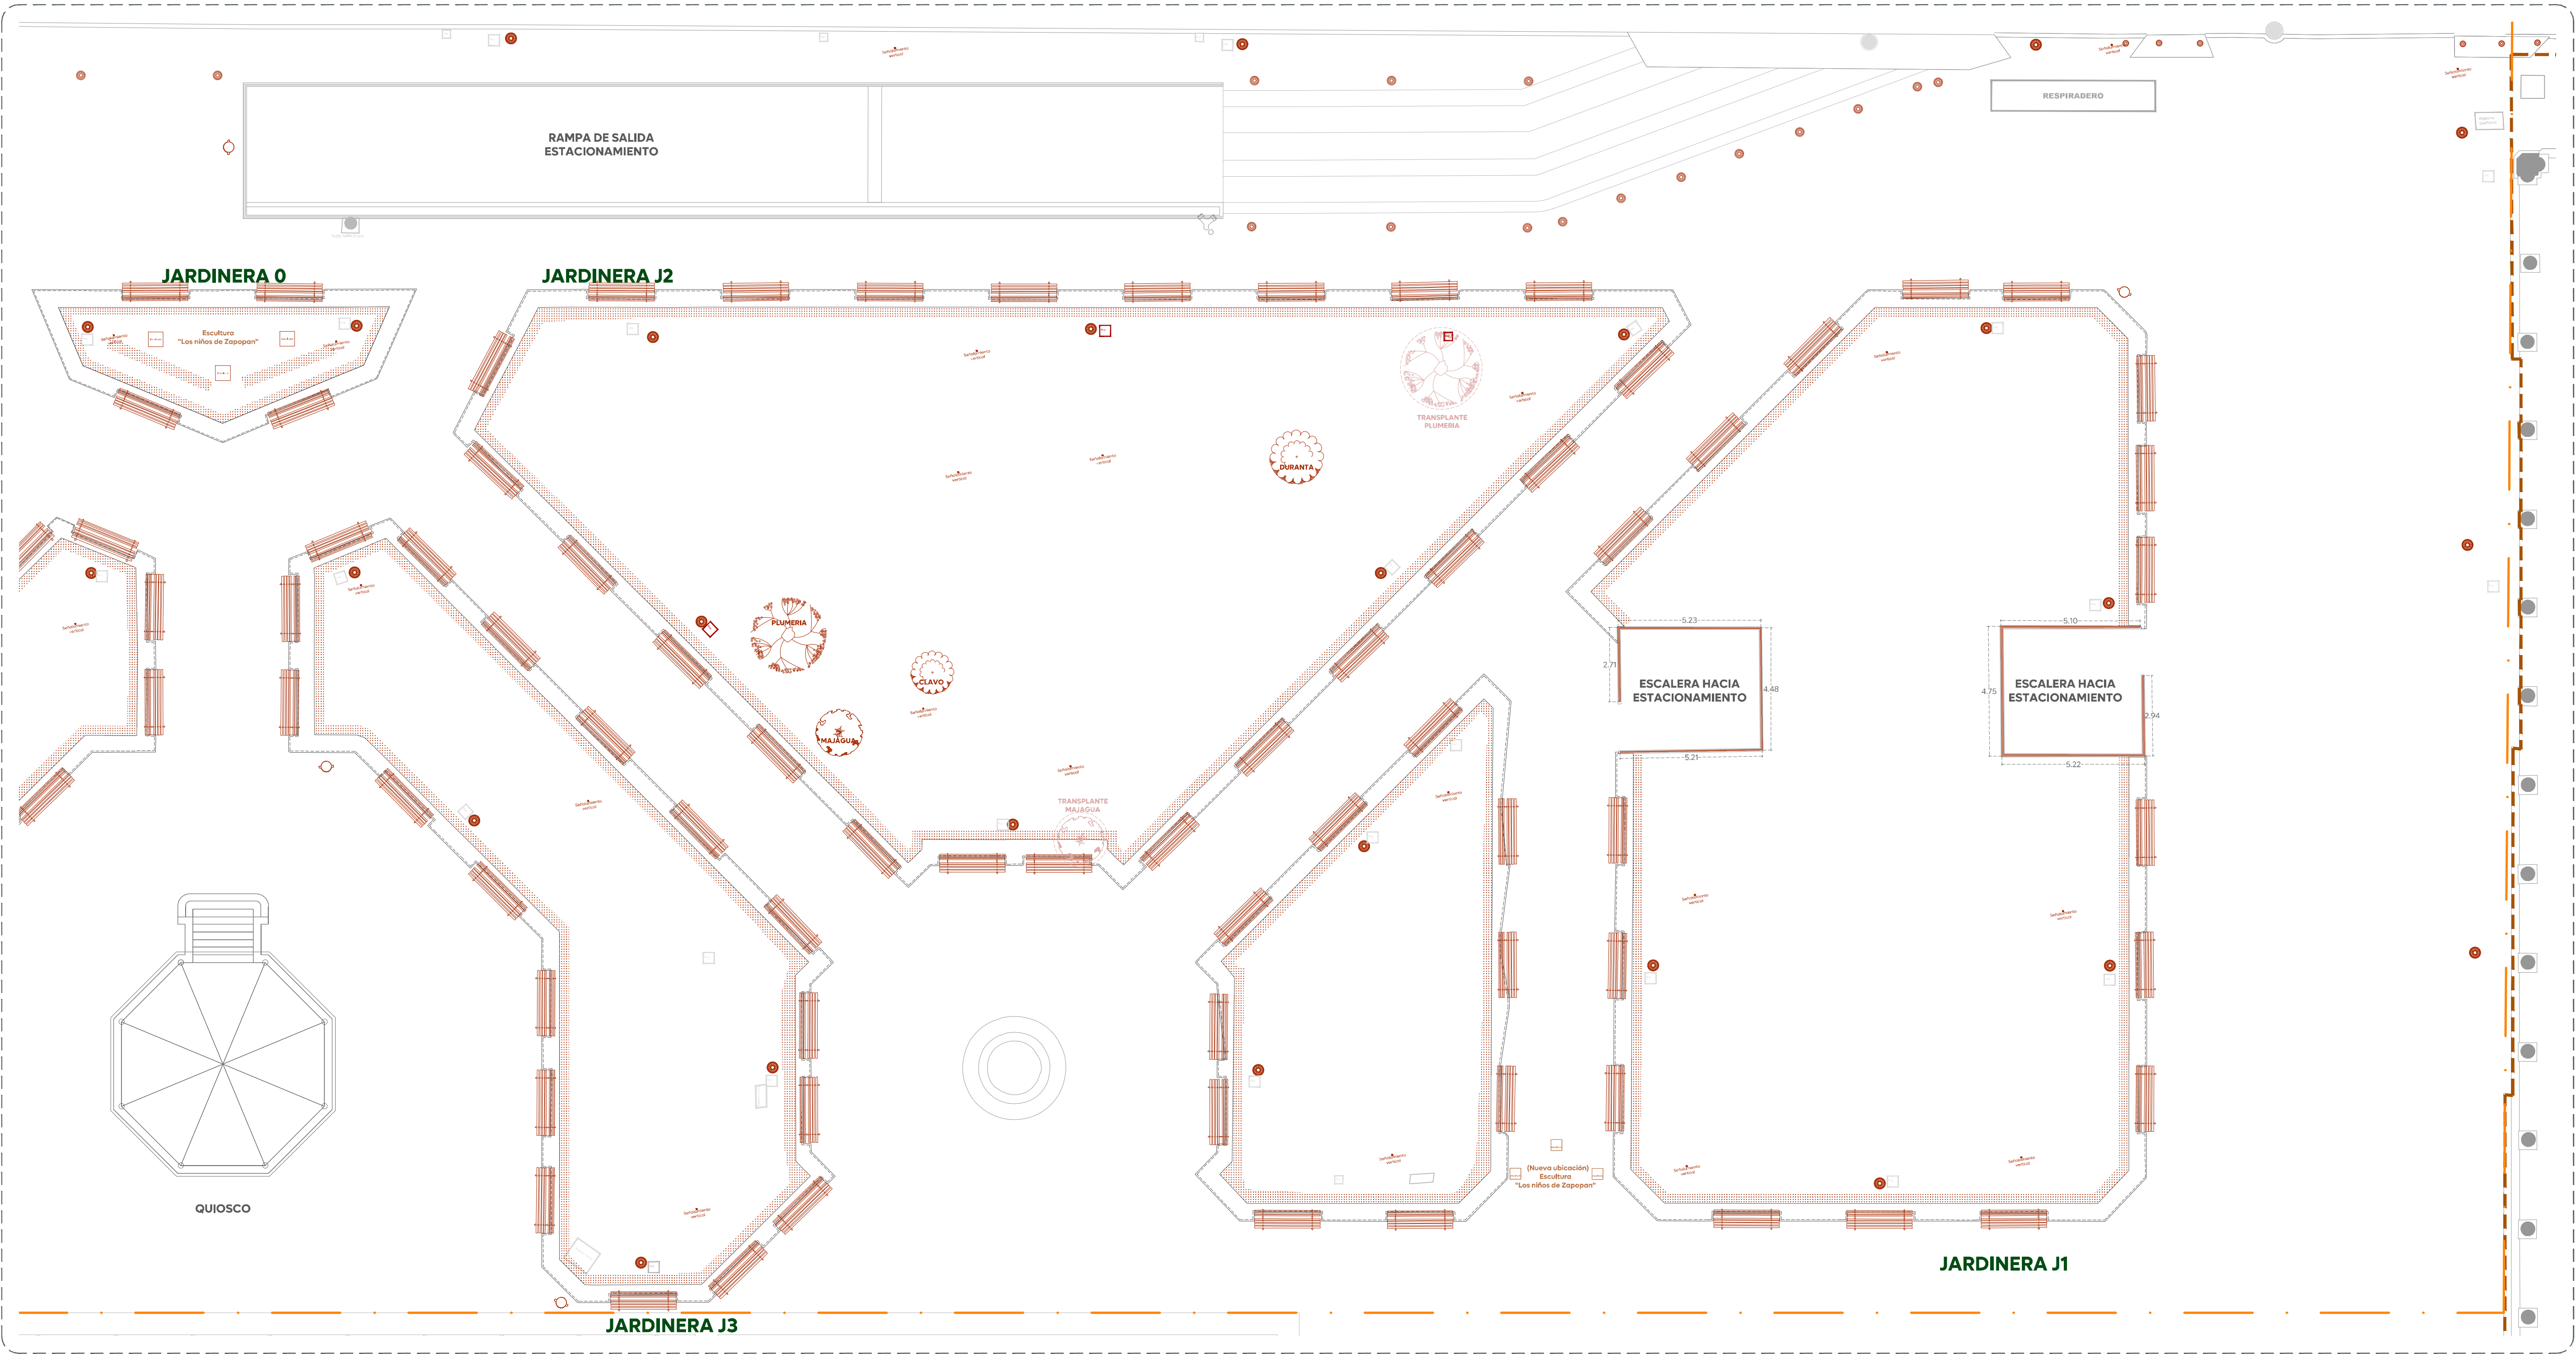

01 Planta de Retiros
Primer Cuadrante
1:125

TABLA DE RETIROS. PRIMER CUADRANTE																			
Símb.	Descripción	Cantidad	Imagen de referencia	Símb.	Descripción	Cantidad	Imagen de referencia	Símb.	Descripción	Cantidad	Imagen de referencia	Símb.	Descripción	Cantidad	Imagen de referencia	Símb.	Descripción	Cantidad	Imagen de referencia
	Retiro de banca de herrería existente, dimensiones: 2.40m x 0.65m x 0.75m en jardineras J1, J2 y J3	67 Pzas			Retiro de botes metálicos de basura existentes cercanos a jardinería J1 y J3 y rampa de estacionamiento	4 Pzas			Árbol a transplantar Especie: <i>Cacalotl</i> <i>Plumeria rubra</i> Diámetro: 0.30 m Altura: 4 metros	1 Ejemplar			Retiro de barandal bajo de herrería en los dos cubos de escaleras que bajan a estacionamiento, con 0.30m de altura, en jardinería J1. Incluye retiro de placas de acero existentes.	35.64 m			Árbol/arbusto a retirar Especie: <i>Clavo de olor</i> <i>Syzygium aromaticum</i> Diámetro: 0.03 m Altura: 0.80 metros	1 Ejemplar	
	Retiro de luminarias tipo farol con 3.50 m de altura, en jardineras J1, J2 y J3. También se contemplan 3 luminarias frente al edificio del Instituto de Zapopan en andador Emiliano Zapata	20 Pzas			Retiro de señalética vertical existente al interior de jardineras J1, J2 y J3.	16 Pzas			Árbol a transplantar Especie: <i>Majagua</i> <i>Hibiscus elatus</i> Diámetro: 0.10 m Altura: 3 metros	1 Ejemplar			Retiro de bugambilia perimetral existente en las jardineras.	111.18 m2			Árbol/arbusto a retirar Especie: <i>Duranta</i> <i>Duranta</i> Diámetro: 0.08 m Altura: 1.10 metros	1 Ejemplar	

NOTAS:
1- Los retiros que corresponden a la jardinería 0 se encuentran en el cuadrante 3, lámina PA-RET-04
2. Los retiros de bolardos, luminarias y señalamiento vertical sobre Avenida Hidalgo se contemplan en lámina PA-RET-08

Gobierno de
Zapopan

Obra Pública
e Infraestructura
Gestión Integral de la Ciudad

Macrolocalización:

Microlocalización:

Simbología:

- Polígono de intervención
- Registro existente
- Luminario existente tipo farol
- Luminario existente en piso
- Toma siamesa
- Balardo existente
- Respiradero estacionamiento

Retiros

- Retiro de banca de herrería existente
- Retiro de luminarios tipo farol en jardineras
- Retiro de botes de basura existentes
- Retiro de señalética vertical existente
- Árbol a transplantar
- Retiro de árbol/arbusto
- Retiro de barandal
- Retiro de señalética existente en pavimento de jardineras
- Retiro de Escultura existente
- Retiro de bolardos

Notas:

1- Los retiros que corresponden a la jardinería 0 se encuentran en el cuadrante 3, lámina PA-RET-04

2. Los retiros de bolardos, luminarias y señalamiento vertical sobre Avenida Hidalgo se contemplan en lámina PA-RET-08

3. El barandal al interior del cubo de escaleras se conserva

4. Los registros indicados serán reubicados

Nombre del proyecto:

Construcción y adecuación de la plaza de las Américas frente 02 dentro del programa "Zapopan tu Centro" más obras complementarias col. Zapopan centro, municipio de Zapopan, Jalisco.

Contenido del plano:

DOPI 014. Planta de Retiros. Primer cuadrante

No. Contrato:

DOPI-MUN-RM-EP-LP-096-2025

Director de Obras Públicas e Infraestructura:

Ing. Ismael Jáuregui Castañeda

Jefe de la Unidad de Estudios y Proyectos:

Arq. Edwin Aguilar Escatel

Jefe de área:

Arq. Angela Jazmin Vargas Olmedo

Ubicación:

Plaza de las Américas Zapopan, Jalisco

Fecha: Mayo 2025

Escala: 1:125

Cotas: Metros

Clave:

PL-AME-RE-02-F2

Espacio Público