
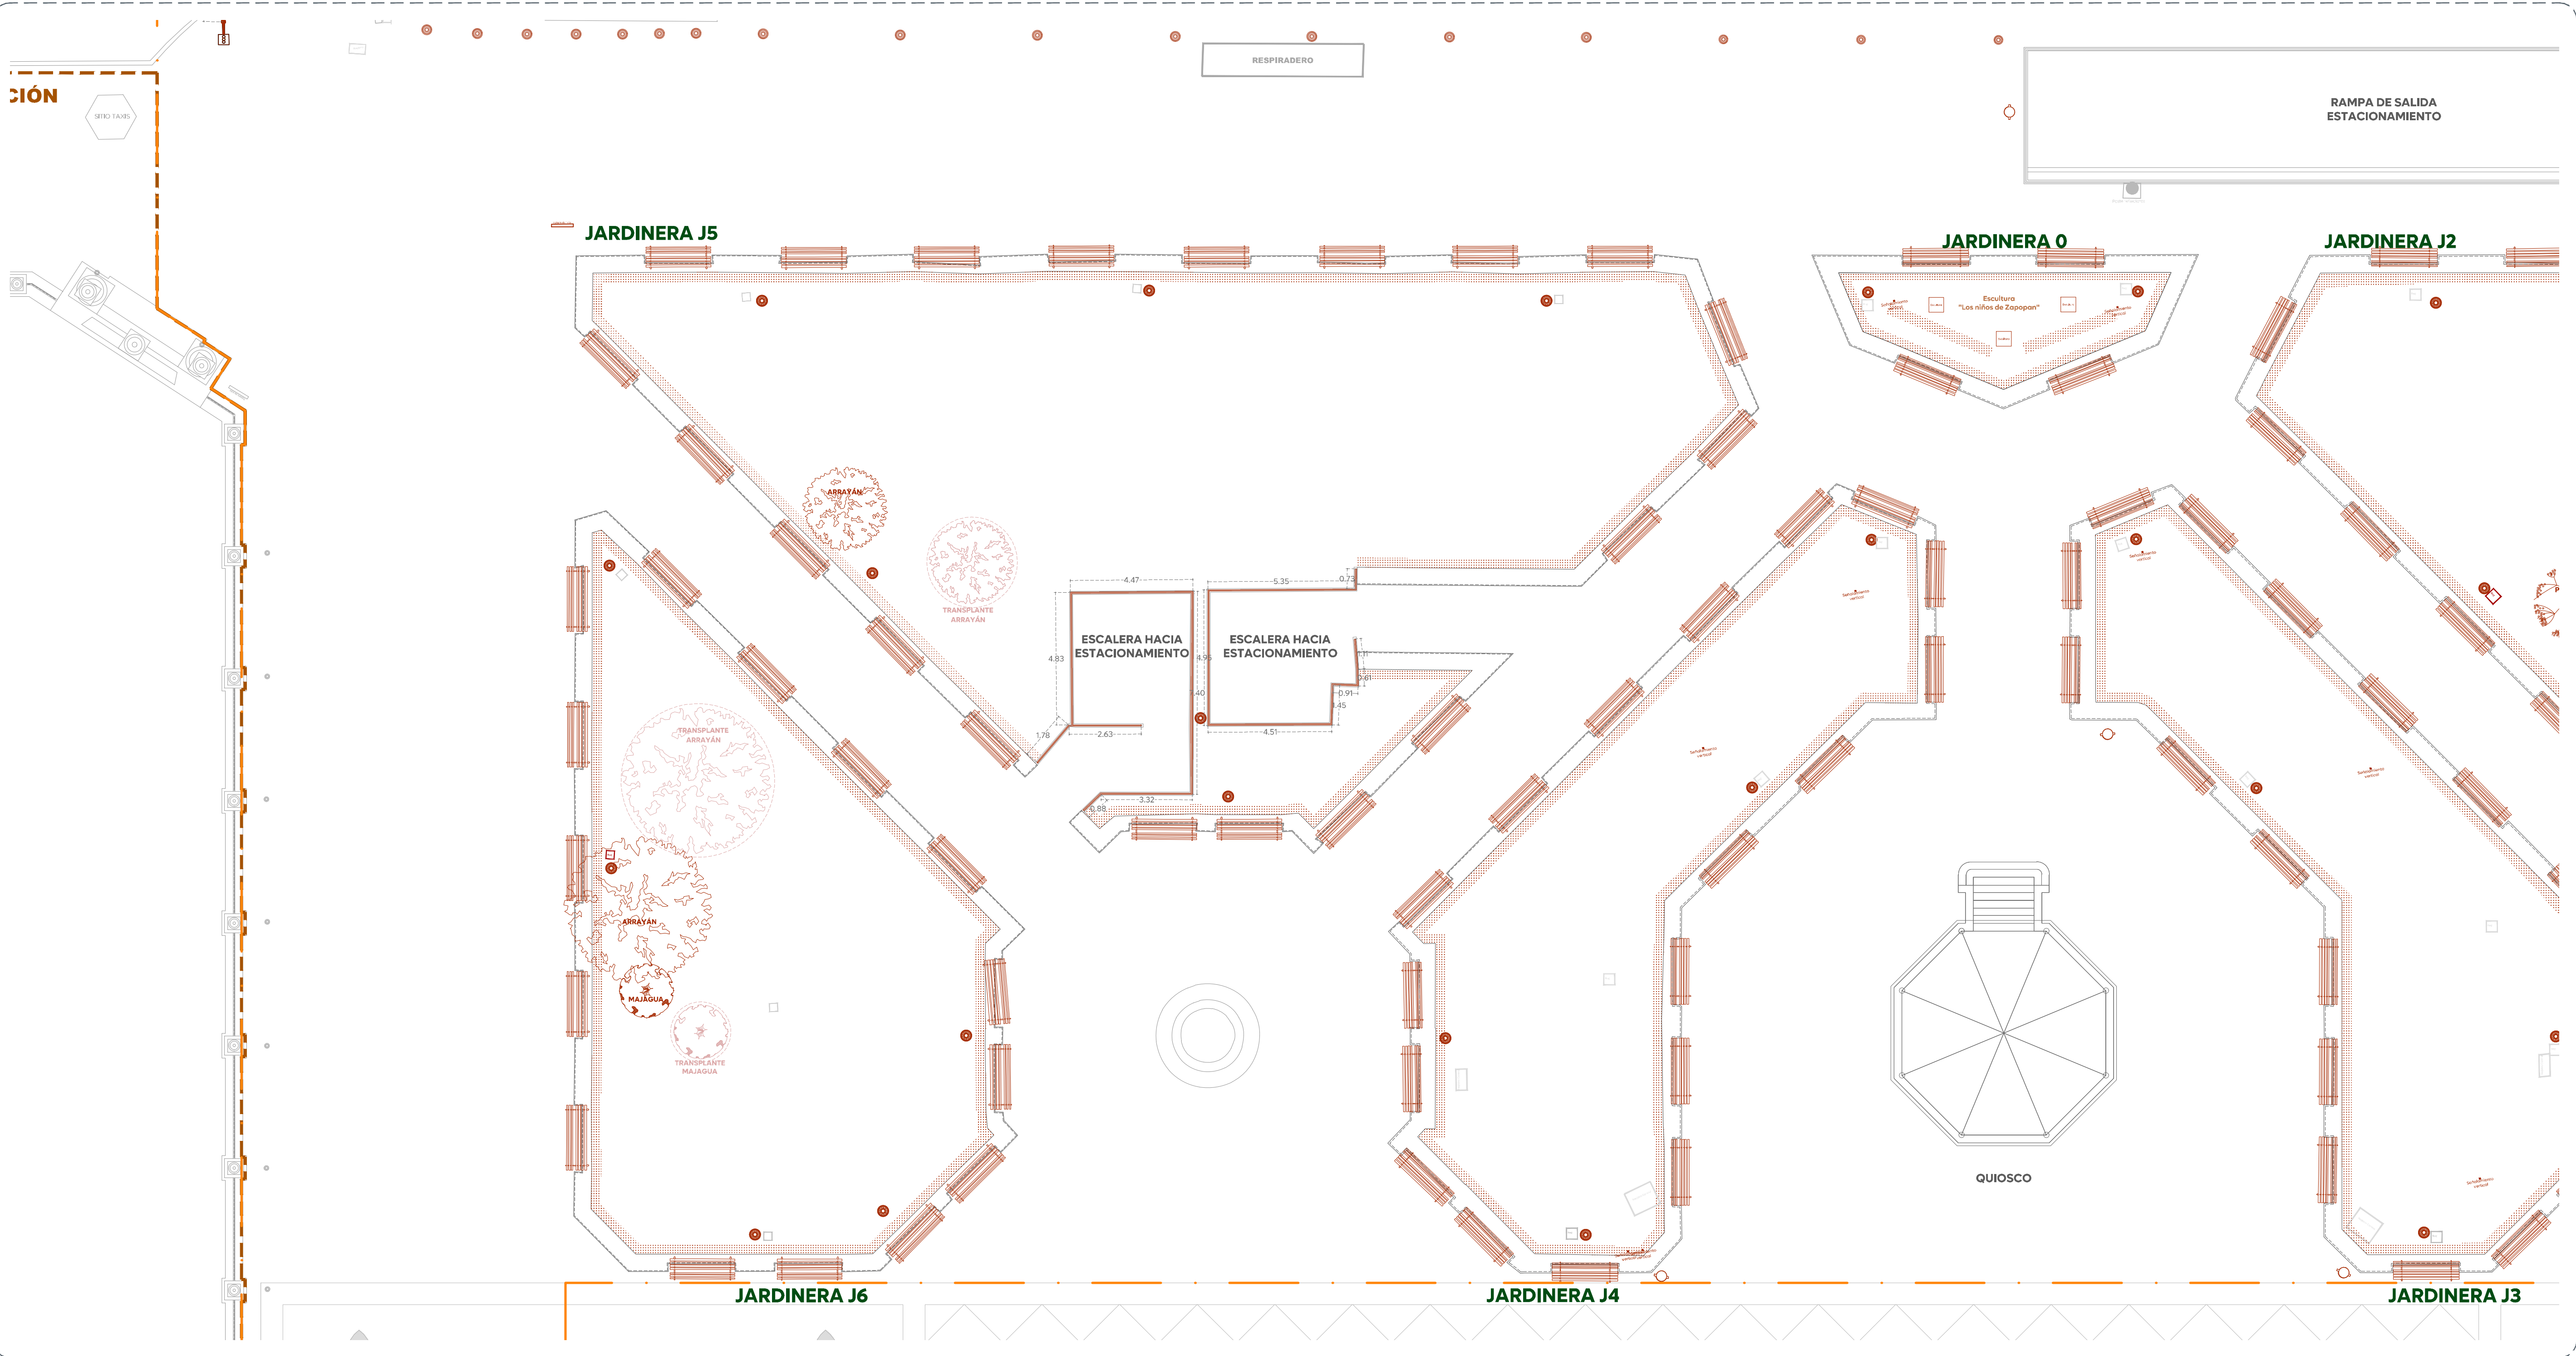
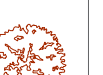


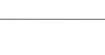

01 Planta de Retiros
Tercer Cuadrante
1:125

TABLA DE RETIROS. TERCER CUADRANTE																			
Simb.	Descripción	Cantidad	Imagen de referencia	Simb.	Descripción	Cantidad	Imagen de referencia	Simb.	Descripción	Cantidad	Imagen de referencia	Simb.	Descripción	Cantidad	Imagen de referencia	Simb.	Descripción	Cantidad	Imagen de referencia
	Retiro de banca de herrería existente, dimensiones: 2.40m x 0.65m x 0.75m en jardineras 0, J4, J5 y J6.	57 Pzas			Retiro de botes metálicos de basura existentes en Jardinera J4	1 Pza			Reubicación de escultura existente: Los Niños de Zapopan, actualmente en jardinera 0, y reubicada en nueva zona de Jardinera J1. Ver ubicación propuesta en plano.	3 Pzas			Retiro de bugambilia perimetral existente en las jardineras.	97.73 m2			Árbol a transplantar. Especie: Arrayán <i>Luma apiculata</i>	2 ejemplares	
	Retiro de luminarias tipo farol con 3.50m de altura. al interior de jardineras 0, J4, J5 y J6.	17 Pzas			Retiro de señalética vertical existente al interior de jardinera 0 y J4.	6 Pzas			Retiro de barandal bajo de herrería en los dos cubos de escaleras que bajan a estacionamiento, con 0.30m de altura, en jardinera J5. Incluye retiro de placas de acero existentes.	44.34 m			Árbol a transplantar (Jadinera J6) Especie: Majagua <i>Hibiscus elatus</i> Diámetro: 0.08 m Altura: 2 m	1 ejemplar			Jardinera J6 Diámetro: 0.20 m Altura: 4 metros Jardinera J5 Diámetro: 0.20 m Altura: 3 metros		

NOTAS:
1. El barandal al interior del cubo de escaleras se conserva.
2. El retiro de bolardos sobre avenida Hidalgo se contabiliza en lámina PA-RET-08

Cludad de las
niñas y niños

Obras Públicas
e Infraestructura
Gestión Integral de la Ciudad

Macrolocalización:

Microlocalización:

Simbología:

- Polígono de intervención
- Poste reflectores
- Registro existente
- Luminaria existente tipo farol
- Luminaria existente en piso
- Bolardo existente
- Fuente de concreto

Retiros.

- Retiro de banca de herrería existente
- Retiro de luminarias tipo farol en jardineras
- Retiro de botes de basura existentes
- Retiro de señalética vertical existente
- Retiro de barandal
- Retiro de tótem de información
- Retiro de vegetación existente en perímetro de jardineras
- Reubicación de escultura existente
- Retiro de bolardos

Notas:

- El barandal al interior del cubo de escaleras se conserva.
- El retiro de bolardos sobre avenida Hidalgo se contabiliza en lámina PA-RET-08
- Los registros indicados serán reubicados.

Frete 02

Nombre del proyecto:

Construcción y adecuación de la plaza de las Américas frente 02 dentro del programa "Zapopan tu Centro" más obras complementarias col. Zapopan centro, municipio de Zapopan, Jalisco.

Contenido del plano:

DOPI 014. Planta de Retiros. Tercer cuadrante

No. Contrato:

DOPI-MUN-RM-EP-LP-096-2025

Director de Obras Públicas e Infraestructura:

Ing. Ismael Jáuregui Castañeda

Jefe de la Unidad de Estudios y Proyectos:

Arq. Edwin Aguilar Escatel

Jefe de área:

Arq. Angela Jazmin Vargas Olmeda

Ubicación:

Plaza de las Américas Zapopan, Jalisco

Fecha: Mayo 2025

Escala: 1:125

Cotas: Metros

Clave:

PL-AME-RE-03-F2

Espacio Público