



Simbología:

 Polígono de intervención

 Registro existente

 Luminaria existente en piso

 Balardo existente

 Poste CFE alta tensión

Retiros.

 Retiro de bolardos

 Retiro de boyas

 Retiro de Ciclopuentes

 Retiro de barandal


 Retiro de Luminaria punta poste

 Retiro de Poste CFE


Notas:

Frente 02

Espacio Público

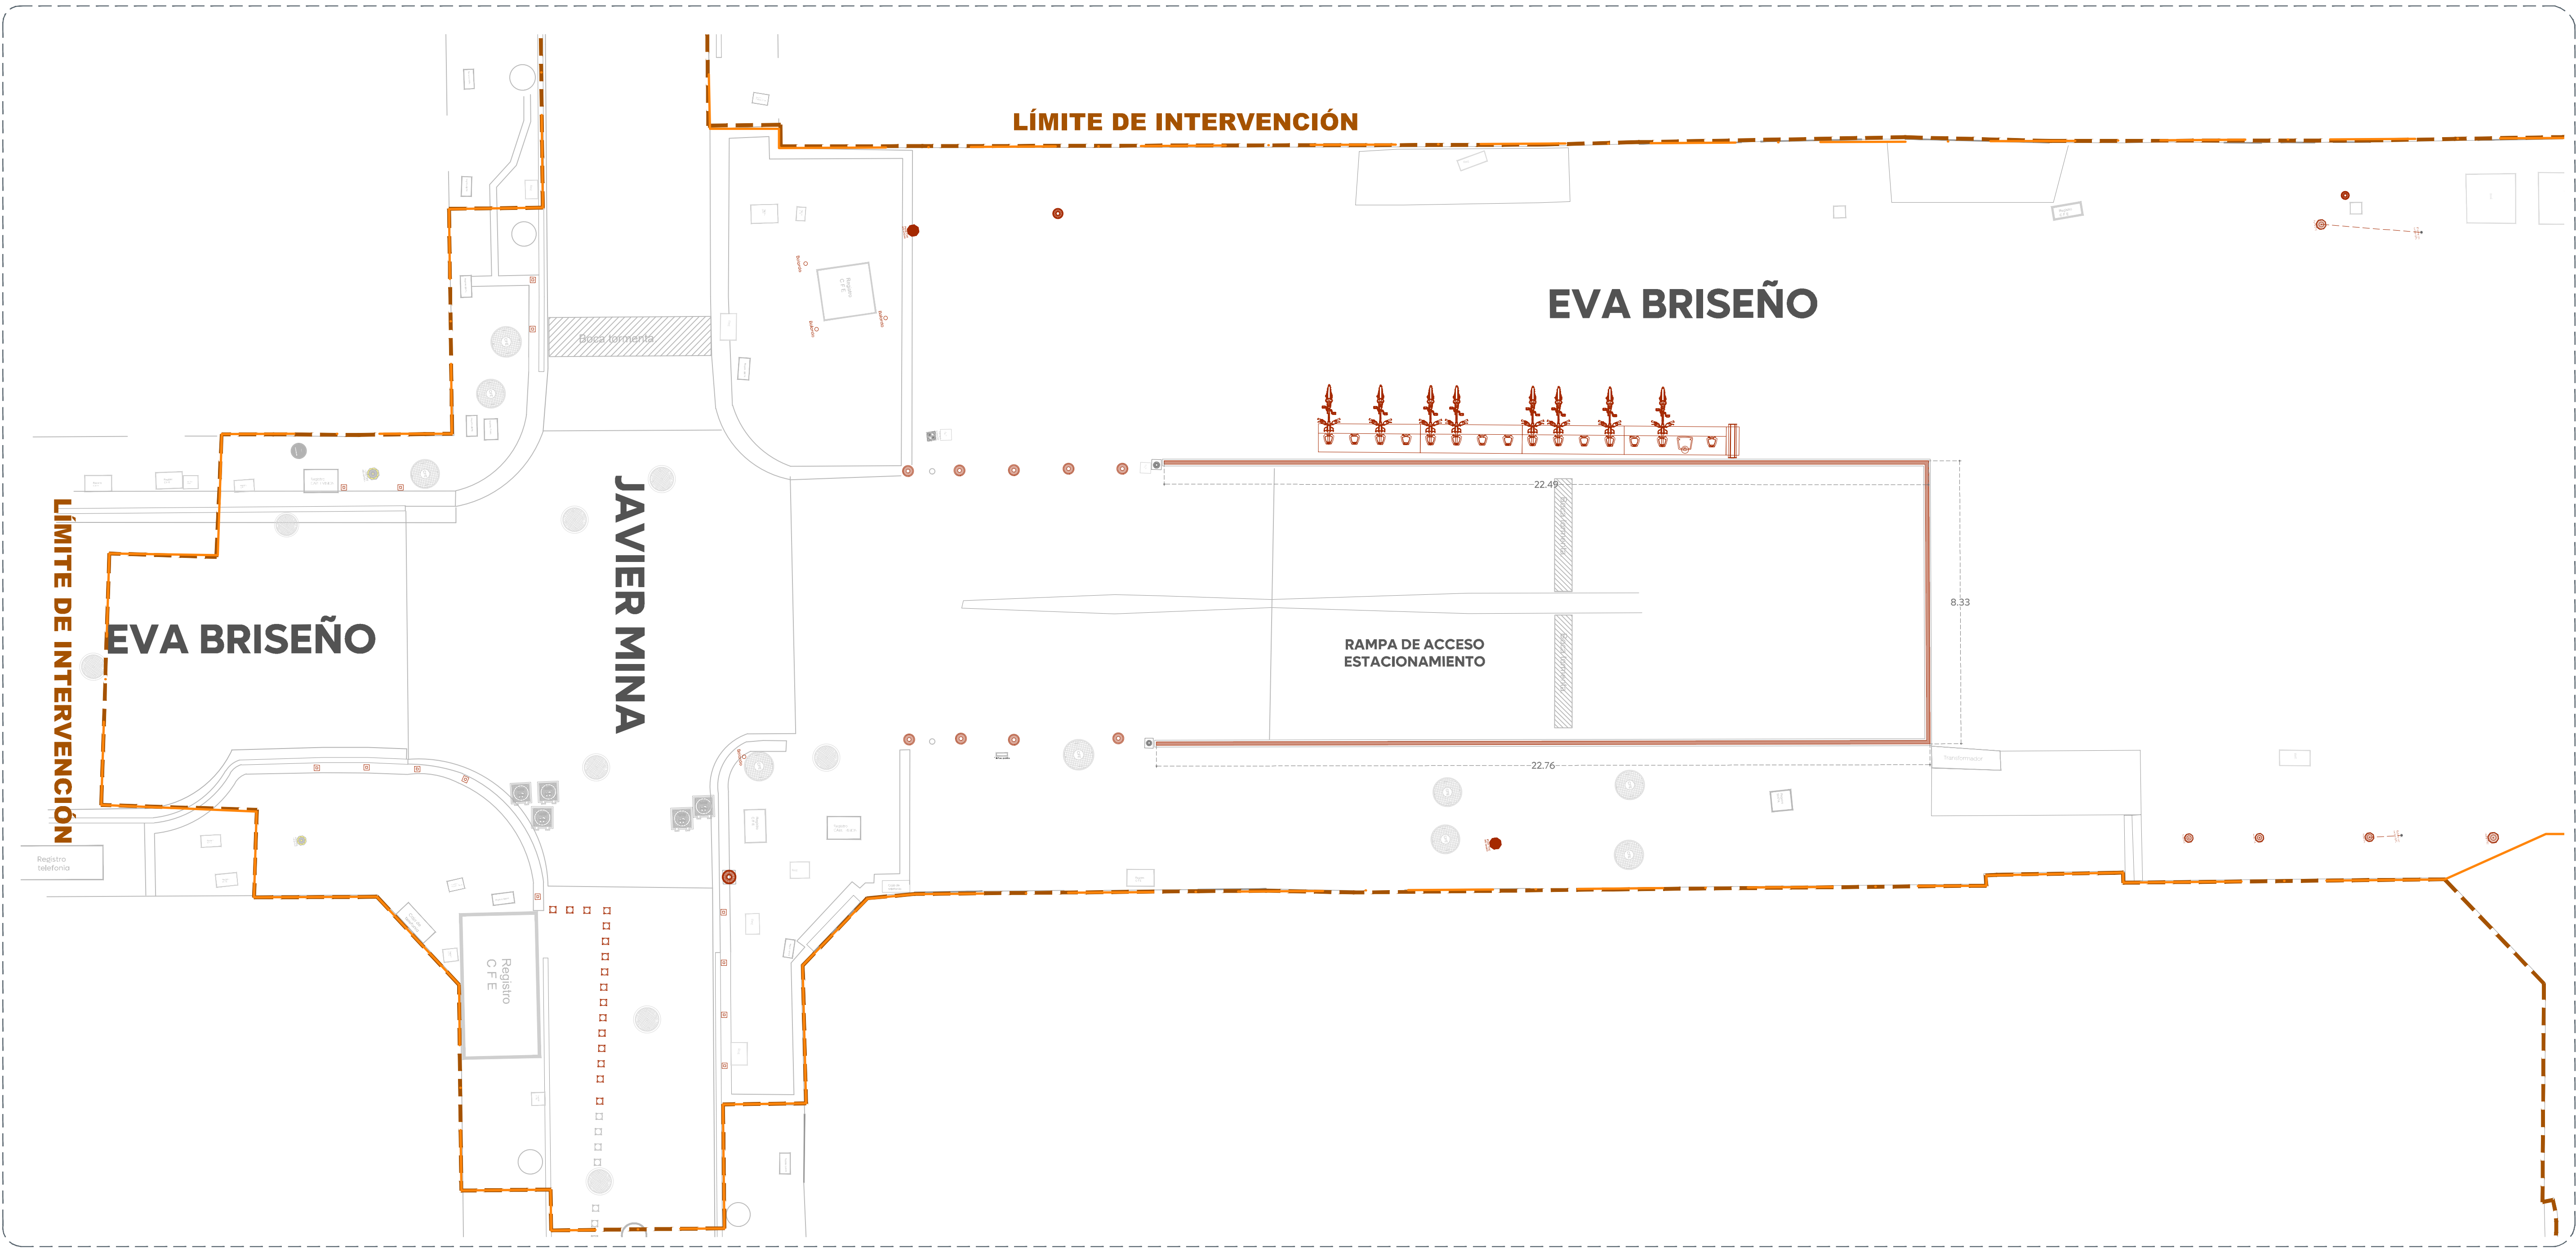

01 Planta de Retiros
Andador Eva Briseño
1:100

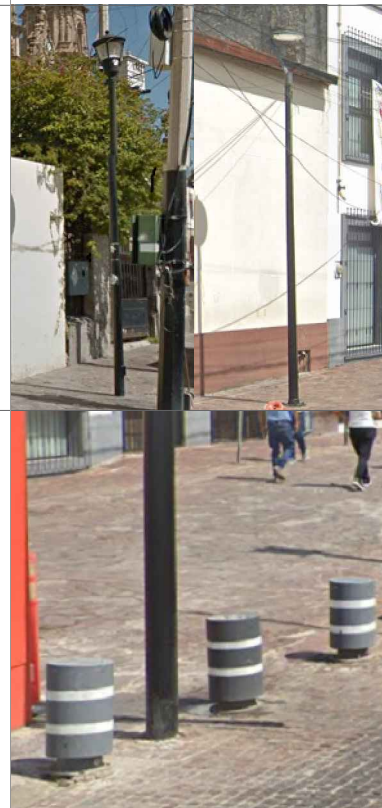TABLA DE RETIRO. ANDADOR EVA BRISEÑO											
Símb.	Descripción	Cantidad	Imagen de referencia	Símb.	Descripción	Cantidad	Imagen de referencia	Símb.	Descripción	Cantidad	Imagen de referencia
	Retiro de luminarias punta poste con 3.50 y 4.00 m de altura en andador, dos modelos diferentes.	3 Pza			Retiro temporal de estación MiBici para cambio de piso. Recolocación posterior en misma ubicación (MiBici hace este movimiento).	1 Pza			Retiro de boyas metálicas viales existentes.	16 Pza	
	Retiro de balardo cilíndrico metálico, color gris con franjas blancas, dimensiones: 0.30 m (diámetro) x 0.65 m (altura).	9 Pzas			Retiro de balardo metálico de base cuadrada 0.15 x 0.15 m, con 0.70 m de altura.	13 Pza			Retiro de postes CFE y cableado (sujeto a valoración)	7 Pza	
									Retiro de barandal bajo de herrería, sobre muro de concreto de rampa de ingreso-salida de estacionamiento, con 0.60 m altura.	53 m	
									Retiro de bolardos metálicos color negro con franjas amarillas, de base circular de 10 cm, con 0.80 m de altura.	4 Pza	

