


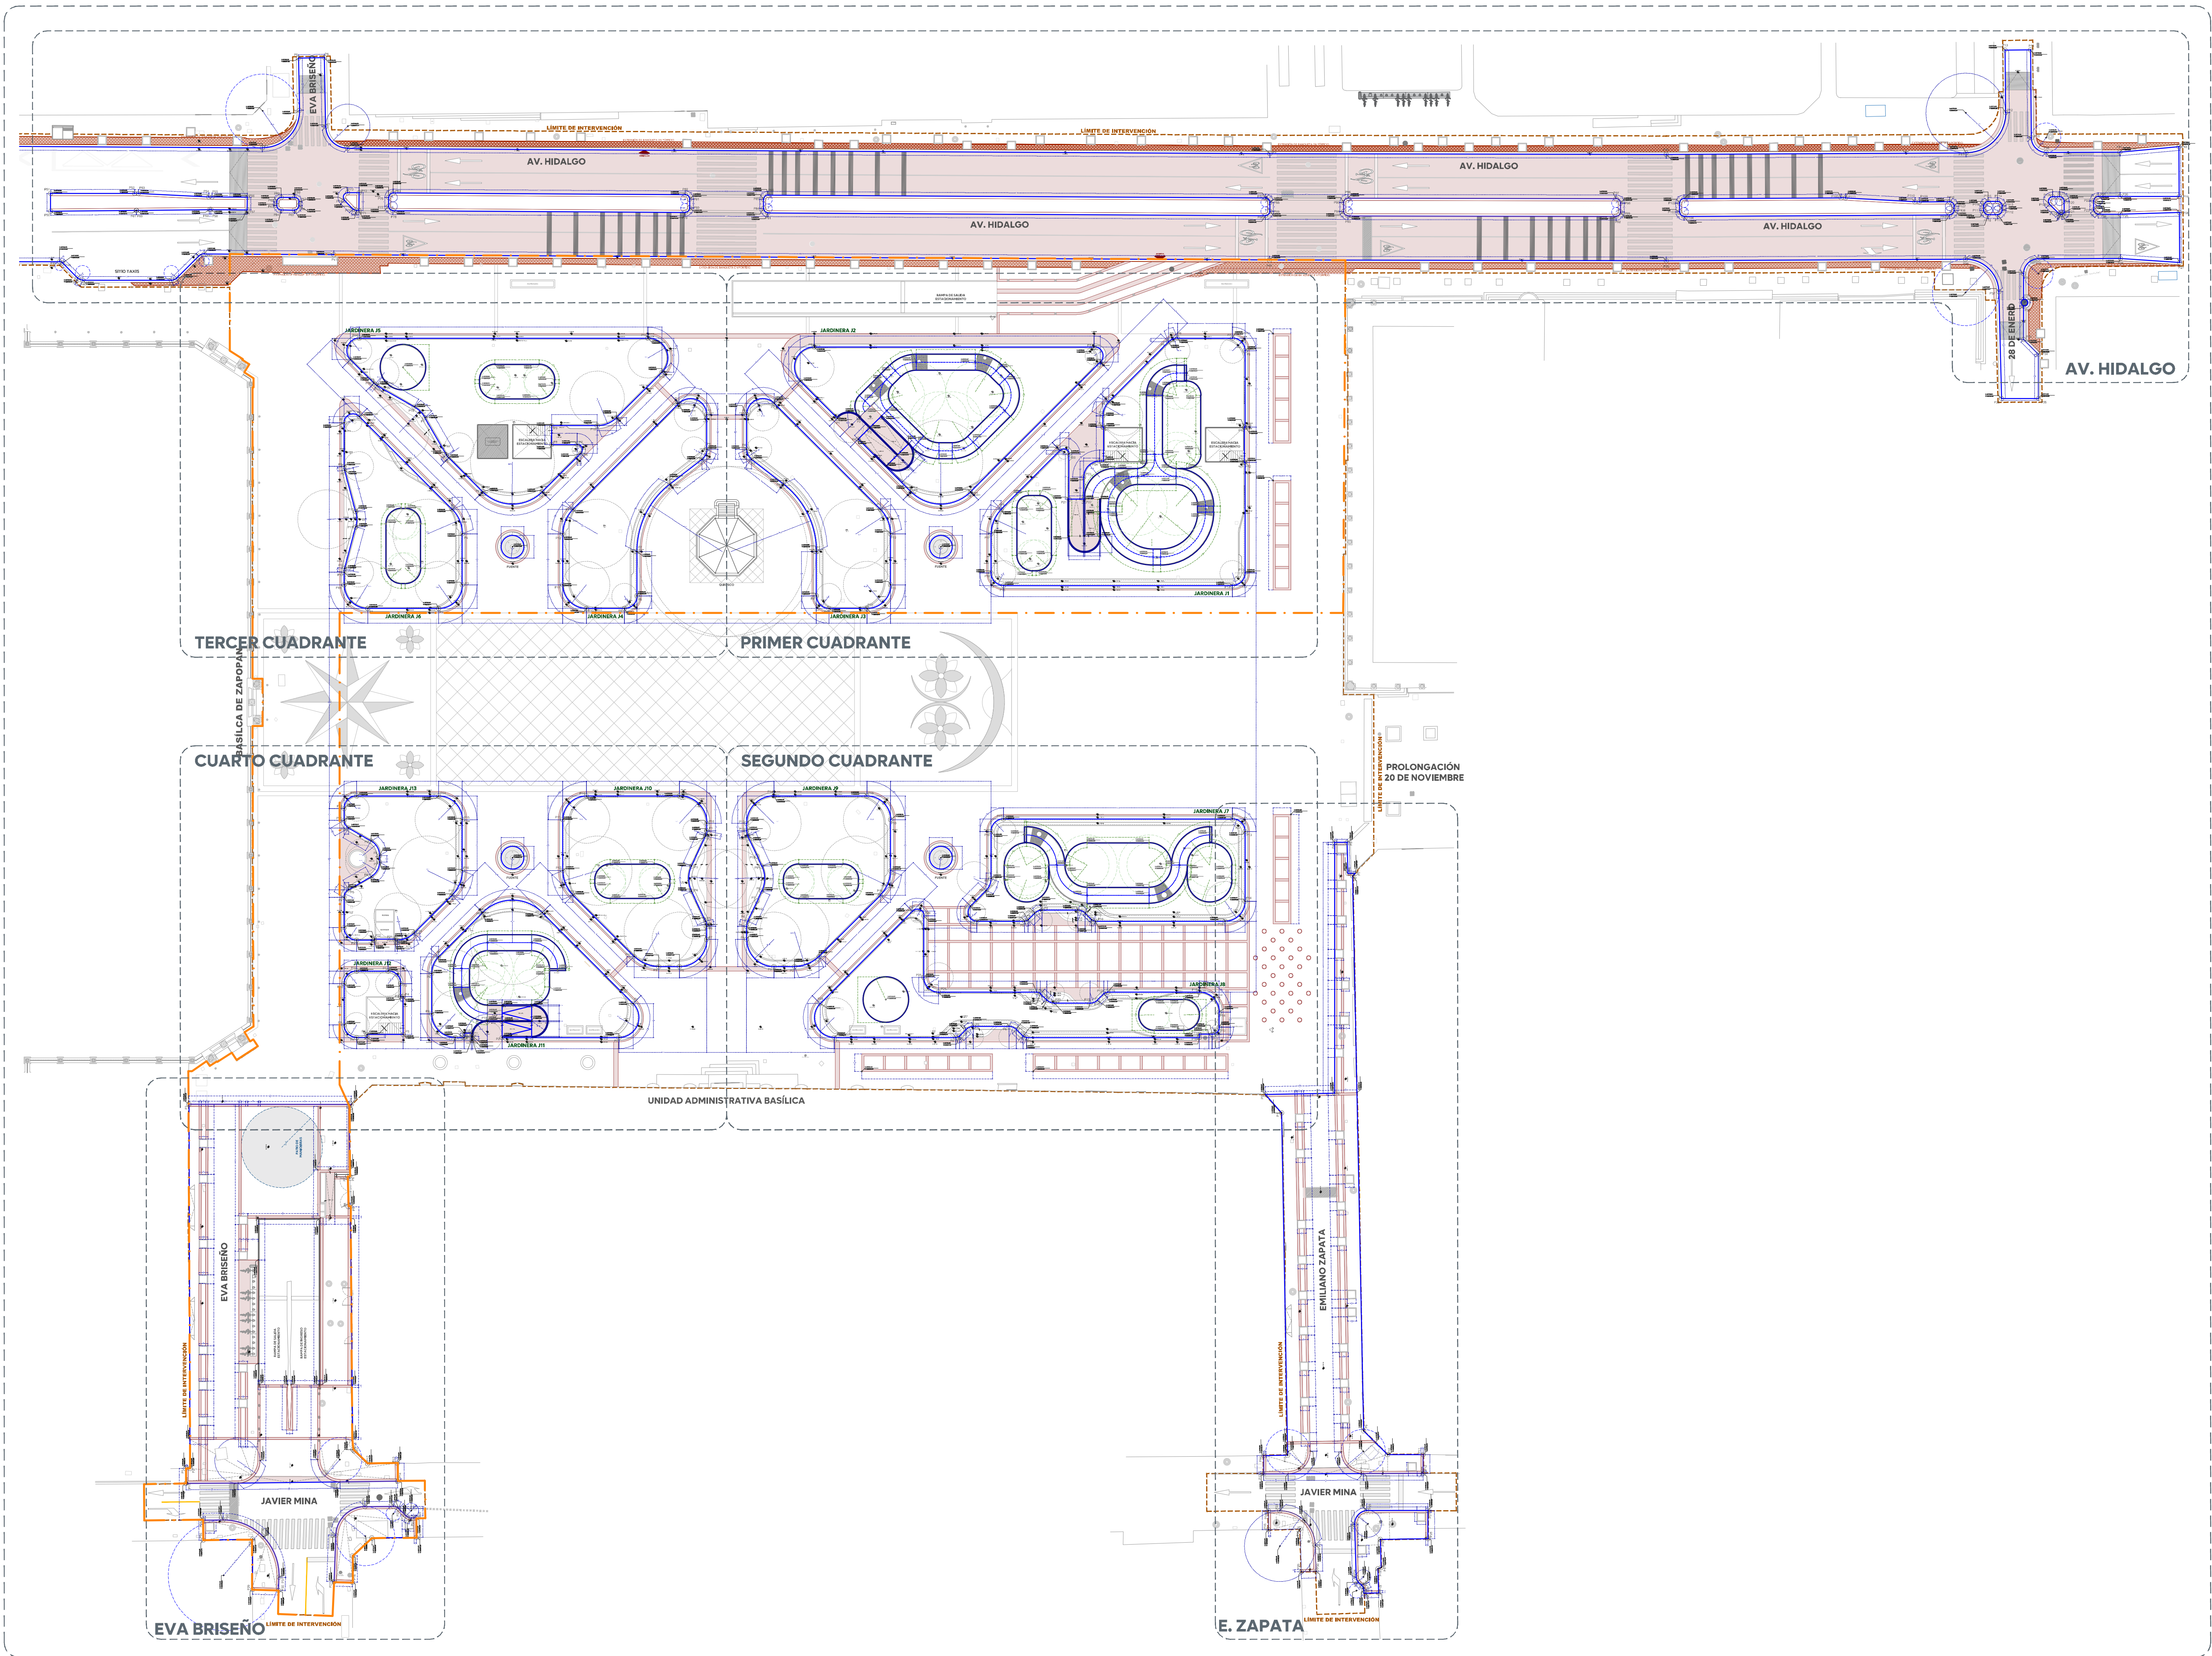


- Simbología:
- Polígono de intervención
 - Indica Nivel en planta
 - Indica Nivel de Piso Terminado en sección
 - Indica cambio de nivel en piso
 - Registro existente
 - Toma sismosa
 - Boleto propuesto
 - Respiradero estacionamiento
 - Fuente de concreto
 - Trazo geométrico jardinerías
 - Indica coordenada X-Y
 - Caméras de piso. Ver plano de acabados
 - Equipamientos. Ver plano de acabados

Notas:

Frente 02

Nombre del proyecto:	
Construcción y adecuación de la plaza de las Américas frente 02 dentro del programa "Zapopan tu Centro" más obras complementarias col. Zapopan centro, municipio de Zapopan, Jalisco.	
Contenido del plano:	
DOPI 014. Plano Llave Trazo	
No. Contrato:	
DOPI-MUN-RM-EP-LP-096-2025	
Director de Obras Públicas e Infraestructura:	
Ing. Ismael Jáuregui Castañeda	
Jefe de la Unidad de Estudios y Proyectos:	
Arq. Edwin Aguilar Escatel	
Jefe de área:	Empresa responsable del proyecto:
Arq. Angela Jazmin Vargas Olmeda	José Manuel Padilla Hernández
Ubicación:	Cuadra Urbanismo SA de CV
Plaza de las Américas Zapopan, Jalisco	
Fecha: Mayo 2025	Clave:
Escala: 1:400	
Cotas: Metros	
PL-AME-TRZ-01-F2	

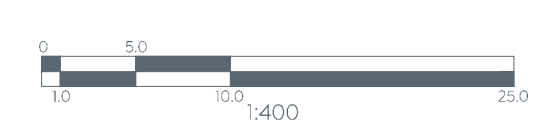

Espacio Público