


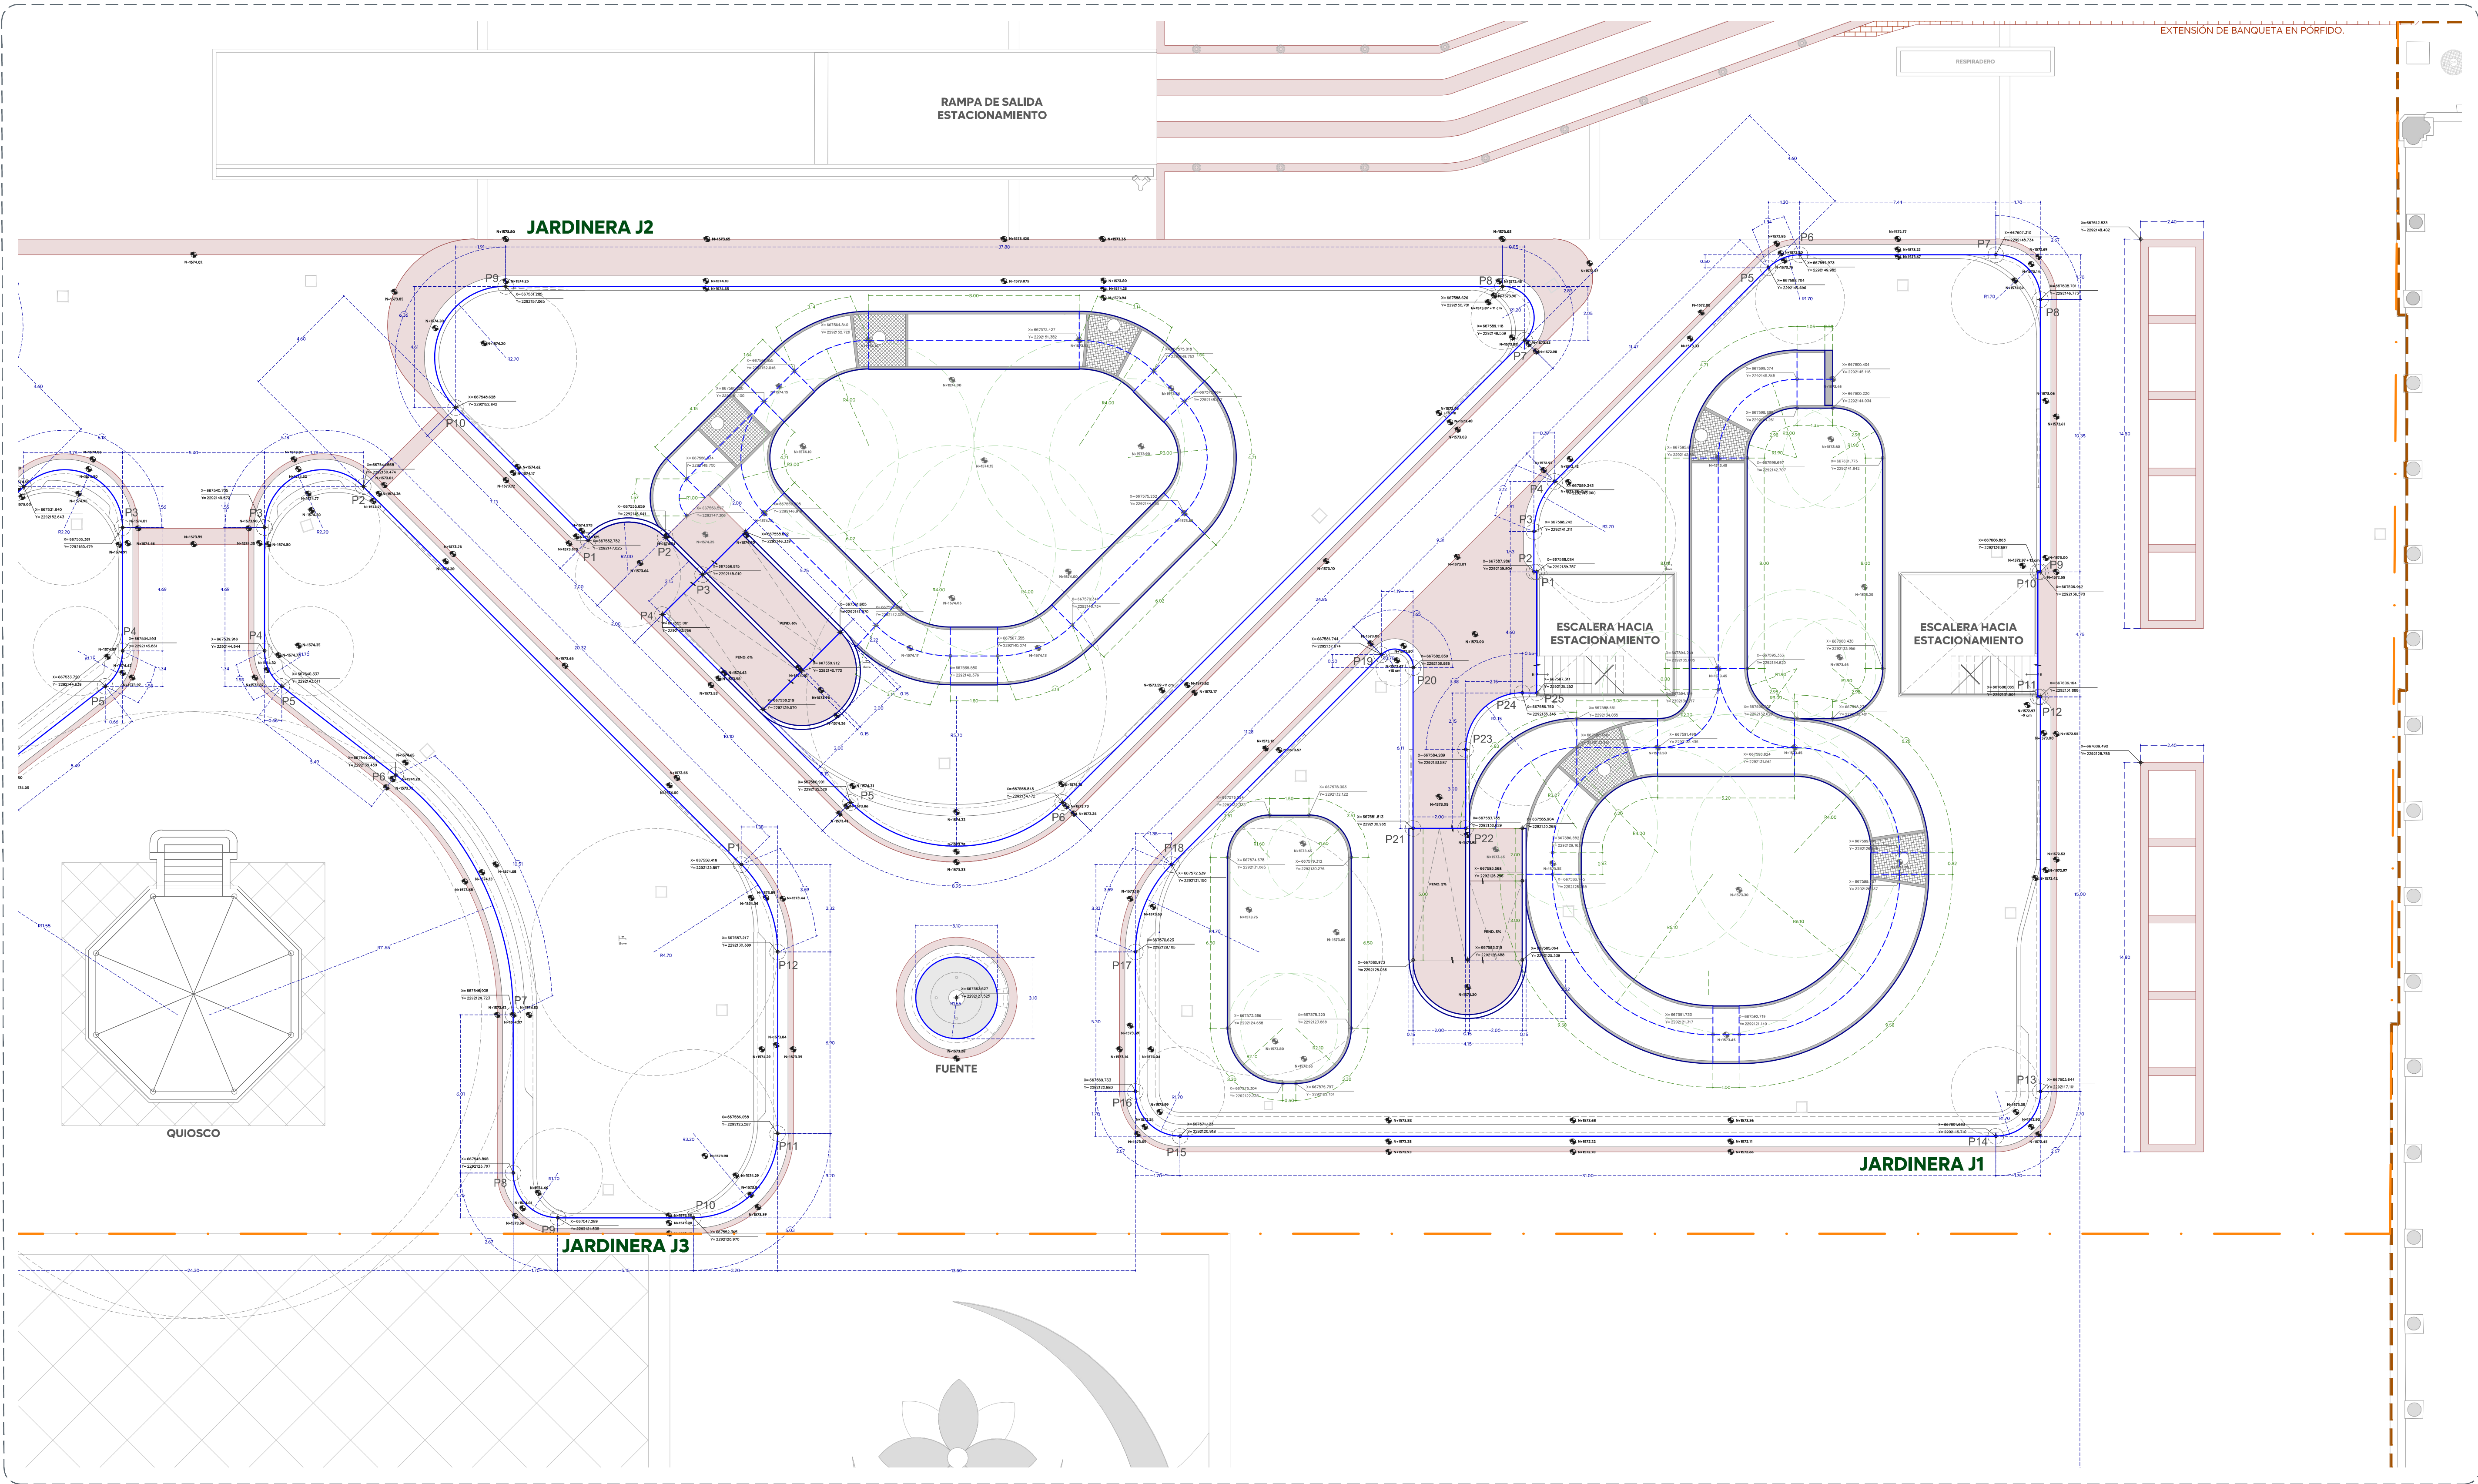


01 Planta de Trazo
Primer Cuadrante
1:125

POLÍGONO JARDINERA J1						
VERTICE	LADO	DIST.	ÁNGULO	ESTE	NORTE	
P1	P1-P2	0.10	289°59'00"	667589.084	2292139.787	
P2	P2-P3	1.83	90°00'	667587.086	2292139.804	
P3	P3-P4	2.07	157°20'00"	667588.242	2292141.311	
P4	P4-P5	11.47	157°30'00"	667589.343	2292143.000	
P5	P5-P6	1.30	157°29'00"	667588.704	2292143.686	
P6	P6-P7	7.44	157°29'00"	667589.073	2292149.985	
P7	P7-P8	2.40	138°00'00"	667607.310	2292148.734	
P8	P8-P9	10.35	134°59'00"	667608.701	2292146.773	
P9	P9-P10	0.10	90°00'	667606.962	2292138.579	
P10	P10-P11	4.75	289°59'00"	667606.963	2292138.597	
P11	P11-P12	0.10	270°00'	667606.086	2292131.904	
P12	P12-P13	10.00	80°59'00"	667606.184	2292131.886	
P13	P13-P14	2.40	180°00'	667603.644	2292117.001	
P14	P14-P15	31.00	134°59'58"	667601.883	2292115.711	
P15	P15-P16	2.40	134°59'00"	667671.123	2292120.918	
P16	P16-P17	5.30	138°00'	667669.133	2292122.880	
P17	P17-P18	3.00	157°29'00"	667570.624	2292128.105	
P18	P18-P19	11.28	157°30'00"	667572.539	2292131.190	
P19	P19-P20	1.29	112°29'00"	667581.744	2292137.674	
P20	P20-P21	6.11	112°29'00"	667580.839	2292136.986	
P21	P21-P22	2.00	289°59'00"	667581.813	2292130.965	
P22	P22-P23	3.00	270°00'	667583.785	2292135.629	
P23	P23-P24	3.04	134°59'00"	667584.289	2292135.587	
P24	P24-P25	0.55	138°00'	667586.769	2292135.345	
P25	P25-P1	4.60	289°59'00"	667587.311	2292135.292	

POLÍGONO JARDINERA J2						
VERTICE	LADO	DIST.	ÁNGULO	ESTE	NORTE	
P1	P1-P2	2.53	132°50'58"	667592.751	2292147.025	
P2	P2-P3	2.80	227°22'	667595.659	2292146.041	
P3	P3-P4	2.15	270°00'	667596.815	2292145.000	
P4	P4-P5	10.10	80°59'00"	667595.081	2292143.766	
P5	P5-P6	8.06	130°00'	667600.902	2292135.526	
P6	P6-P7	24.85	138°00'	667606.849	2292134.172	
P7	P7-P8	2.22	112°29'00"	667589.118	2292148.530	
P8	P8-P9	37.68	112°29'00"	667588.626	2292150.701	
P9	P9-P10	4.89	112°30'00"	667591.286	2292152.885	
P10	P10-P1	7.13	112°30'00"	667548.628	2292152.842	

POLÍGONO JARDINERA J3						
VERTICE	LADO	DIST.	ÁNGULO	ESTE	NORTE	
P1	P1-P2	20.32	157°30'00"	667595.418	2292133.897	
P2	P2-P3	4.07	112°29'00"	667544.688	2292130.474	
P3	P3-P4	4.60	112°30'00"	667540.705	2292149.572	
P4	P4-P5	1.49	153°56'15"	667539.918	2292144.964	
P5	P5-P6	5.49	153°56'15"	667540.339	2292143.511	
P6	P6-P7	10.15	200°34'00"	667544.044	2292138.490	
P7	P7-P8	0.01	200°34'00"	667546.508	2292129.723	
P8	P8-P9	2.40	135°00'	667545.898	2292123.707	
P9	P9-P10	0.15	134°59'00"	667547.289	2292121.865	
P10	P10-P11	4.53	138°00'	667550.385	2292120.970	
P11	P11-P12	6.90	134°59'00"	667550.058	2292123.587	
P12	P12-P1	3.60	157°29'00"	667557.217	2292130.890	

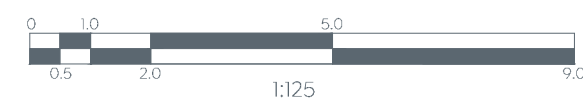

- Simbología:
- Polígono de intervención
 - Indica Nivel en planta
 - Indica Nivel de Piso Terminado en sección
 - Indica cambio de nivel en piso
 - Registro existente
 - Toma sismosa
 - Balardo propuesto
 - Fuente de concreto
 - Trazo geométrico jardinerías
 - Indica coordenada X-Y
 - Cenefas de piso. Ver plano de acabados
 - Pavimentos. Ver plano de acabados

Notas:

Frente 02

Nombre del proyecto:

Construcción y adecuación de la plaza de las Américas frente 02 dentro del programa "Zapopan tu Centro" más obras complementarias col. Zapopan centro, municipio de Zapopan, Jalisco.

Contenido del plano:

DOPI 014. Planta de Trazo Primer Cuadrante

No. Contrato:

DOPI-MUN-RM-EP-LP-096-2025

Director de Obras Públicas e Infraestructura:

Ing. Ismael Jáuregui Castañeda

Jefe de la Unidad de Estudios y Proyectos:

Arq. Edwin Aguilar Escatrel

Jefe de área:

Arq. Angella Jazmin Vargas Olmeda

Ubicación:

Plaza de las Américas Zapopan, Jalisco

Fecha: Mayo 2025

Escala: 1:125

Clave:

Cotas: Metros

PL-AME-TRZ-02-F2

Espacio Público