



Simbología:

- Polígono de intervención
- Indica Nivel en planta
- Indica Nivel de Piso Terminado en sección
- Indica cambio de nivel en piso
- Registro existente
- Trazo geométrico jardinerías
- Indica coordenada X-Y
- Carpas de piso. Ver plano de aceras
- Pavimentos. Ver plano de aceras

Notas:

Frente 02

Espacio Público

Nombre del proyecto:

Construcción y adecuación de la plaza de las Américas frente 02 dentro del programa "Zapopan tu Centro" más obras complementarias col. Zapopan centro, municipio de Zapopan, Jalisco.

Contenido del plano:

DOPI 014. Planta de Trazo Andador Eva Briseño

No. Contrato:

DOPI-MUN-RM-EP-LP-096-2025

Director de Obras Públicas e Infraestructura:

Ing. Ismael Jáuregui Castañeda

Jefe de la Unidad de Estudios y Proyectos:

Arq. Edwin Aguilar Escatel

Jefe de área:

Arq. Angella Jazmin Vargas Olmedo

Ubicación:

Plaza de las Américas

Zapopan, Jalisco


Fecha: Mayo 2025

Escala: 1:100

Cotas: Metros

Clave:

PL-AME-TRZ-04-F2

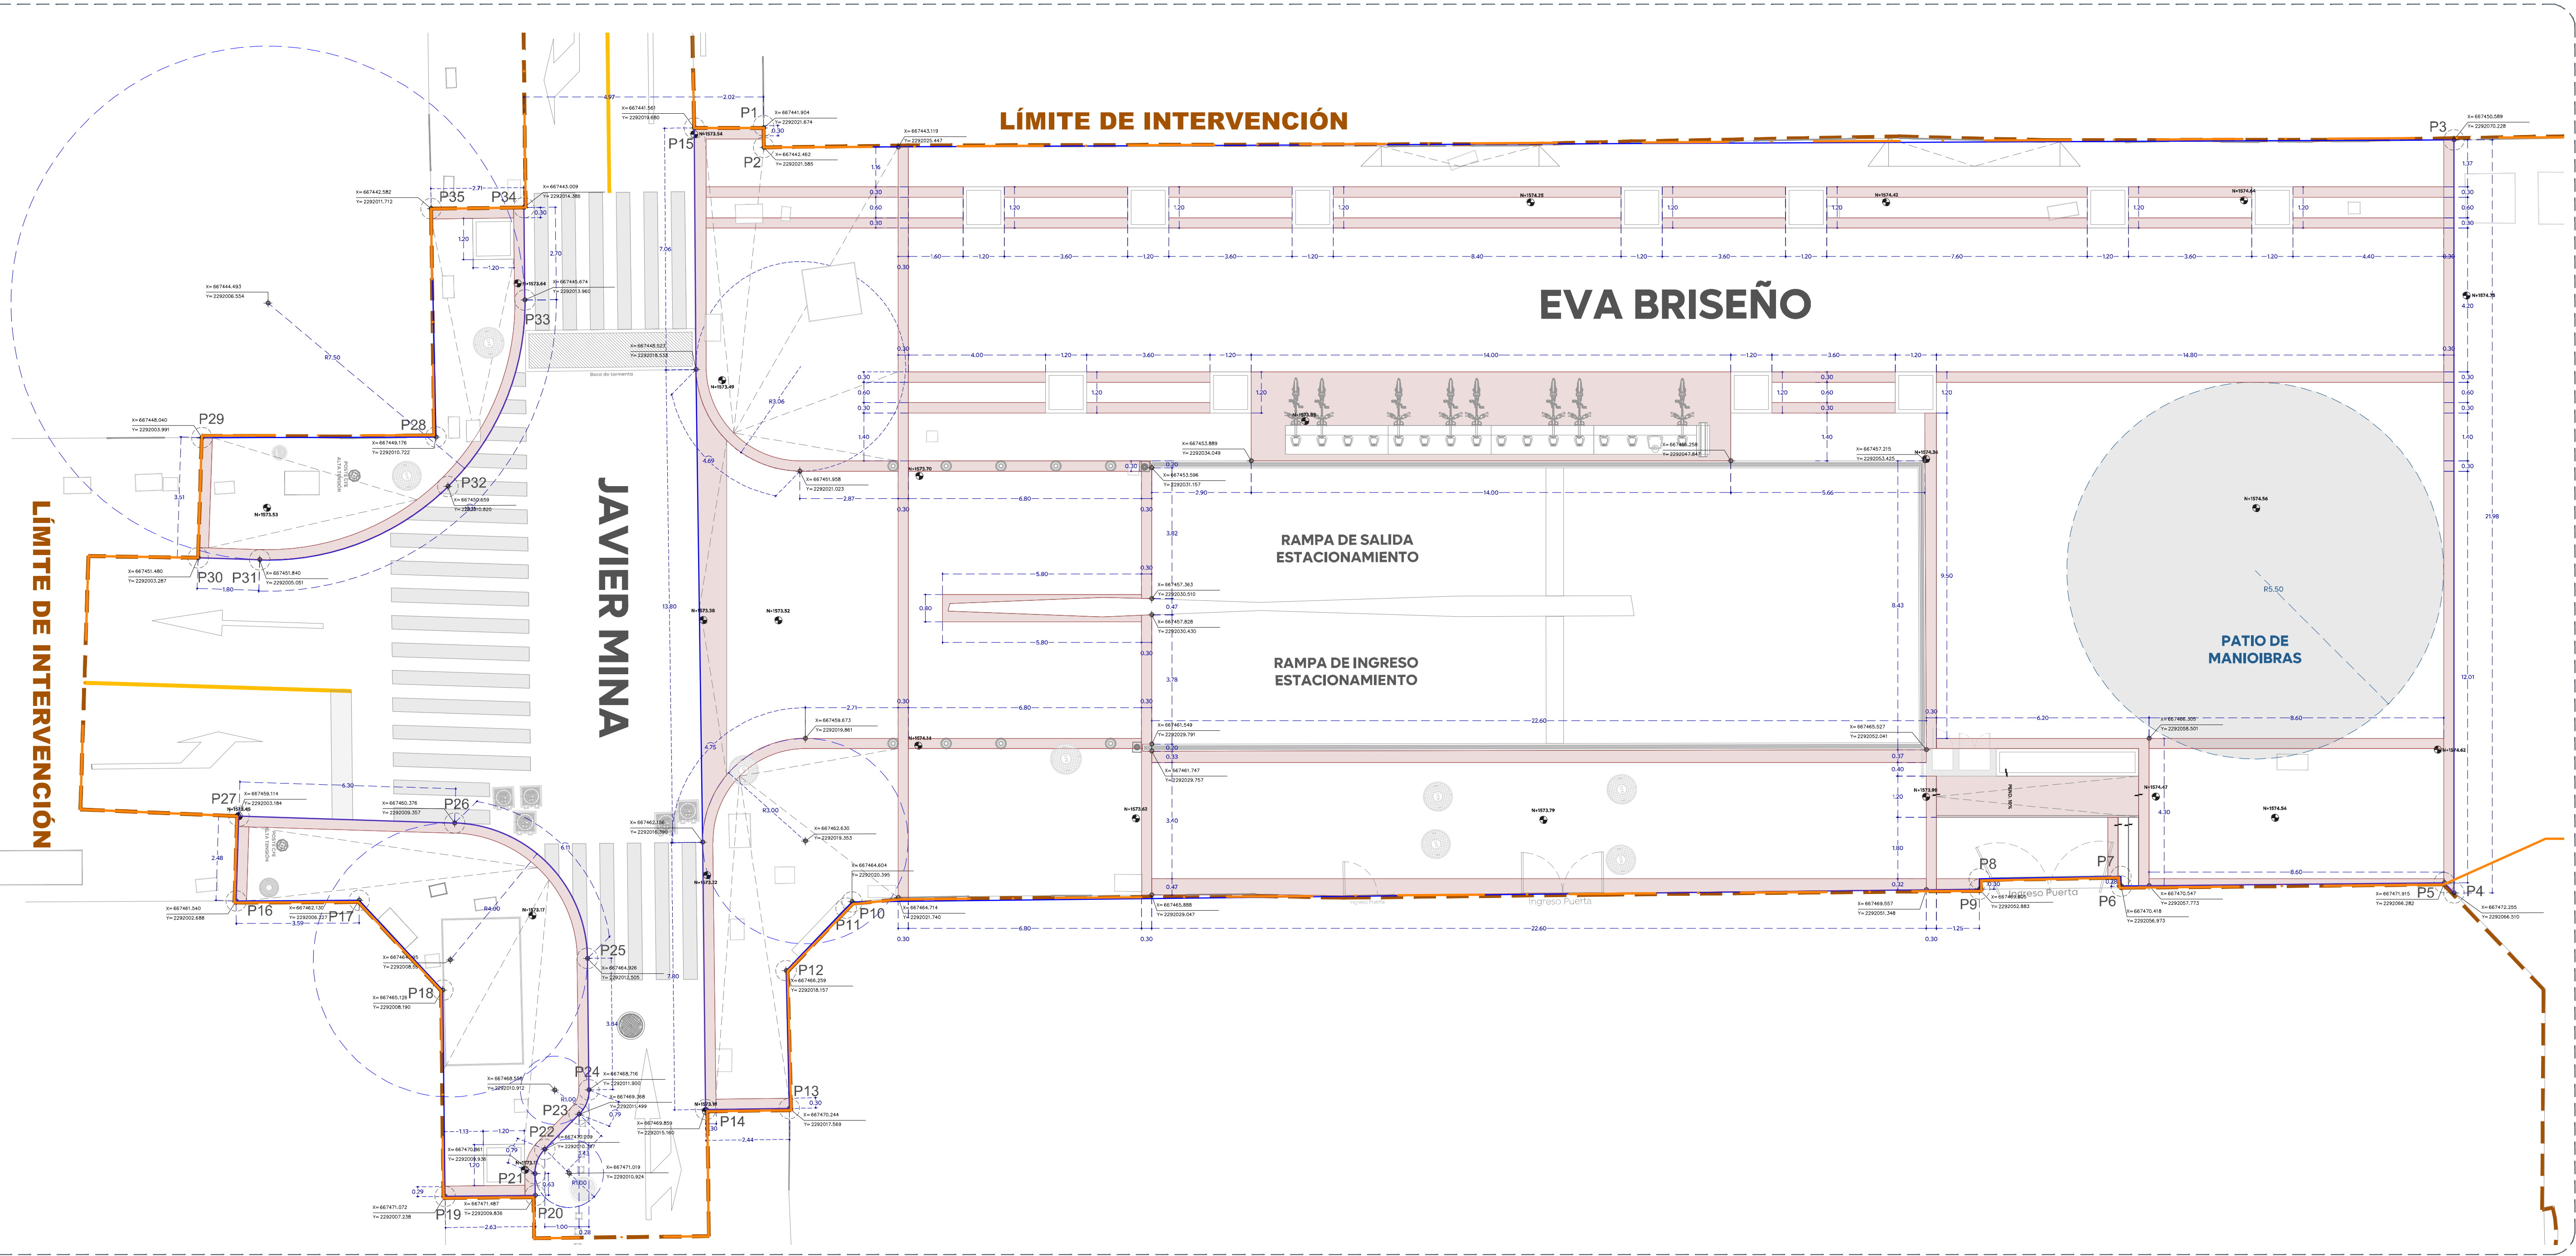

01 Planta de Trazo
Andador Eva Briseño
1:100

POLIGONO ANDADOR EVA BRISEÑO

VERTICE	LADO	DIST.	ÁNGULO	ESTE	NORTE
P1	P1 - P2	0.63	89°35'29"	687441.836	2292021.685
P2	P2 - P3	48.32	270°0'0"	687442.661	2292021.581
P3	P3 - P4	21.88	89°44'50"	687450.588	2292070.228
P4	P4 - P5	0.41	43°32'5"	687472.255	2292066.510
P5	P5 - P6	9.43	227°9'51"	687471.814	2292066.282
P6	P6 - P7	0.30	90°0'0"	687470.433	2292066.986
P7	P7 - P8	4.13	270°17'53"	687470.136	2292057.013
P8	P8 - P9	0.30	268°29'00"	687469.508	2292052.928
P9	P9 - P10	32.30	18°36'50"	687469.805	2292052.892
P10	P10 - P11	0.25	226°42'41"	687464.607	2292050.394
P11	P11 - P12	2.63	179°47'48"	687464.756	2292050.194
P12	P12 - P13	4.03	225°11'24"	687466.259	2292018.157
P13	P13 - P14	2.44	88°16'36"	687470.244	2292017.569
P14	P14 - P15	28.70	89°59'00"	687469.859	2292015.160
P15	P15 - P1	2.02	90°0'0"	687441.517	2292019.688

VERTICE	LADO	DIST.	ÁNGULO	ESTE	NORTE
P16	P16 - P17	3.59	67°53'57"	687461.540	2292002.685
P17	P17 - P18	3.58	227°18'18"	687462.130	2292002.227
P18	P18 - P19	6.02	222°1'55"	687465.126	2292008.100
P19	P19 - P20	2.63	89°59'50"	687471.072	2292007.238
P20	P20 - P21	0.63	89°59'50"	687471.447	2292009.836
P21	P21 - P22	0.77	202°30'0"	687470.814	2292009.396
P22	P22 - P23	1.43	202°30'4"	687470.209	2292010.337
P23	P23 - P24	0.77	157°29'42"	687469.368	2292011.499
P24	P24 - P25	3.84	132°07'14"	687468.116	2292011.990
P25	P25 - P26	5.63	136°14'29"	687464.928	2292012.505
P26	P26 - P27	6.30	136°14'30"	687460.376	2292009.357
P27	P27 - P16	2.48	89°59'59"	687459.114	2292003.181

VERTICE	LADO	DIST.	ÁNGULO	ESTE	NORTE
P28	P28 - P29	6.83	271°2'42"	687449.176	2292010.722
P29	P29 - P30	3.51	81°58'31"	687448.040	2292003.391
P30	P30 - P31	1.80	90°0'31"	687451.478	2292003.287
P31	P31 - P32	5.89	156°52'4"	687451.840	2292005.051
P32	P32 - P33	5.89	133°45'14"	687450.690	2292010.822
P33	P33 - P34	2.70	156°33'0"	687445.874	2292013.980
P34	P34 - P35	2.71	90°0'0"	687443.009	2292014.386
P35	P35 - P28	6.67	89°27'49"	687442.682	2292011.713

