
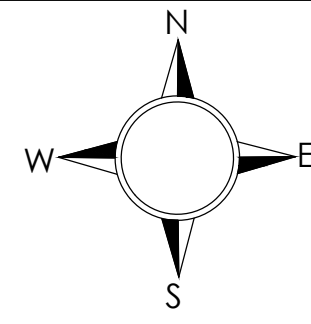


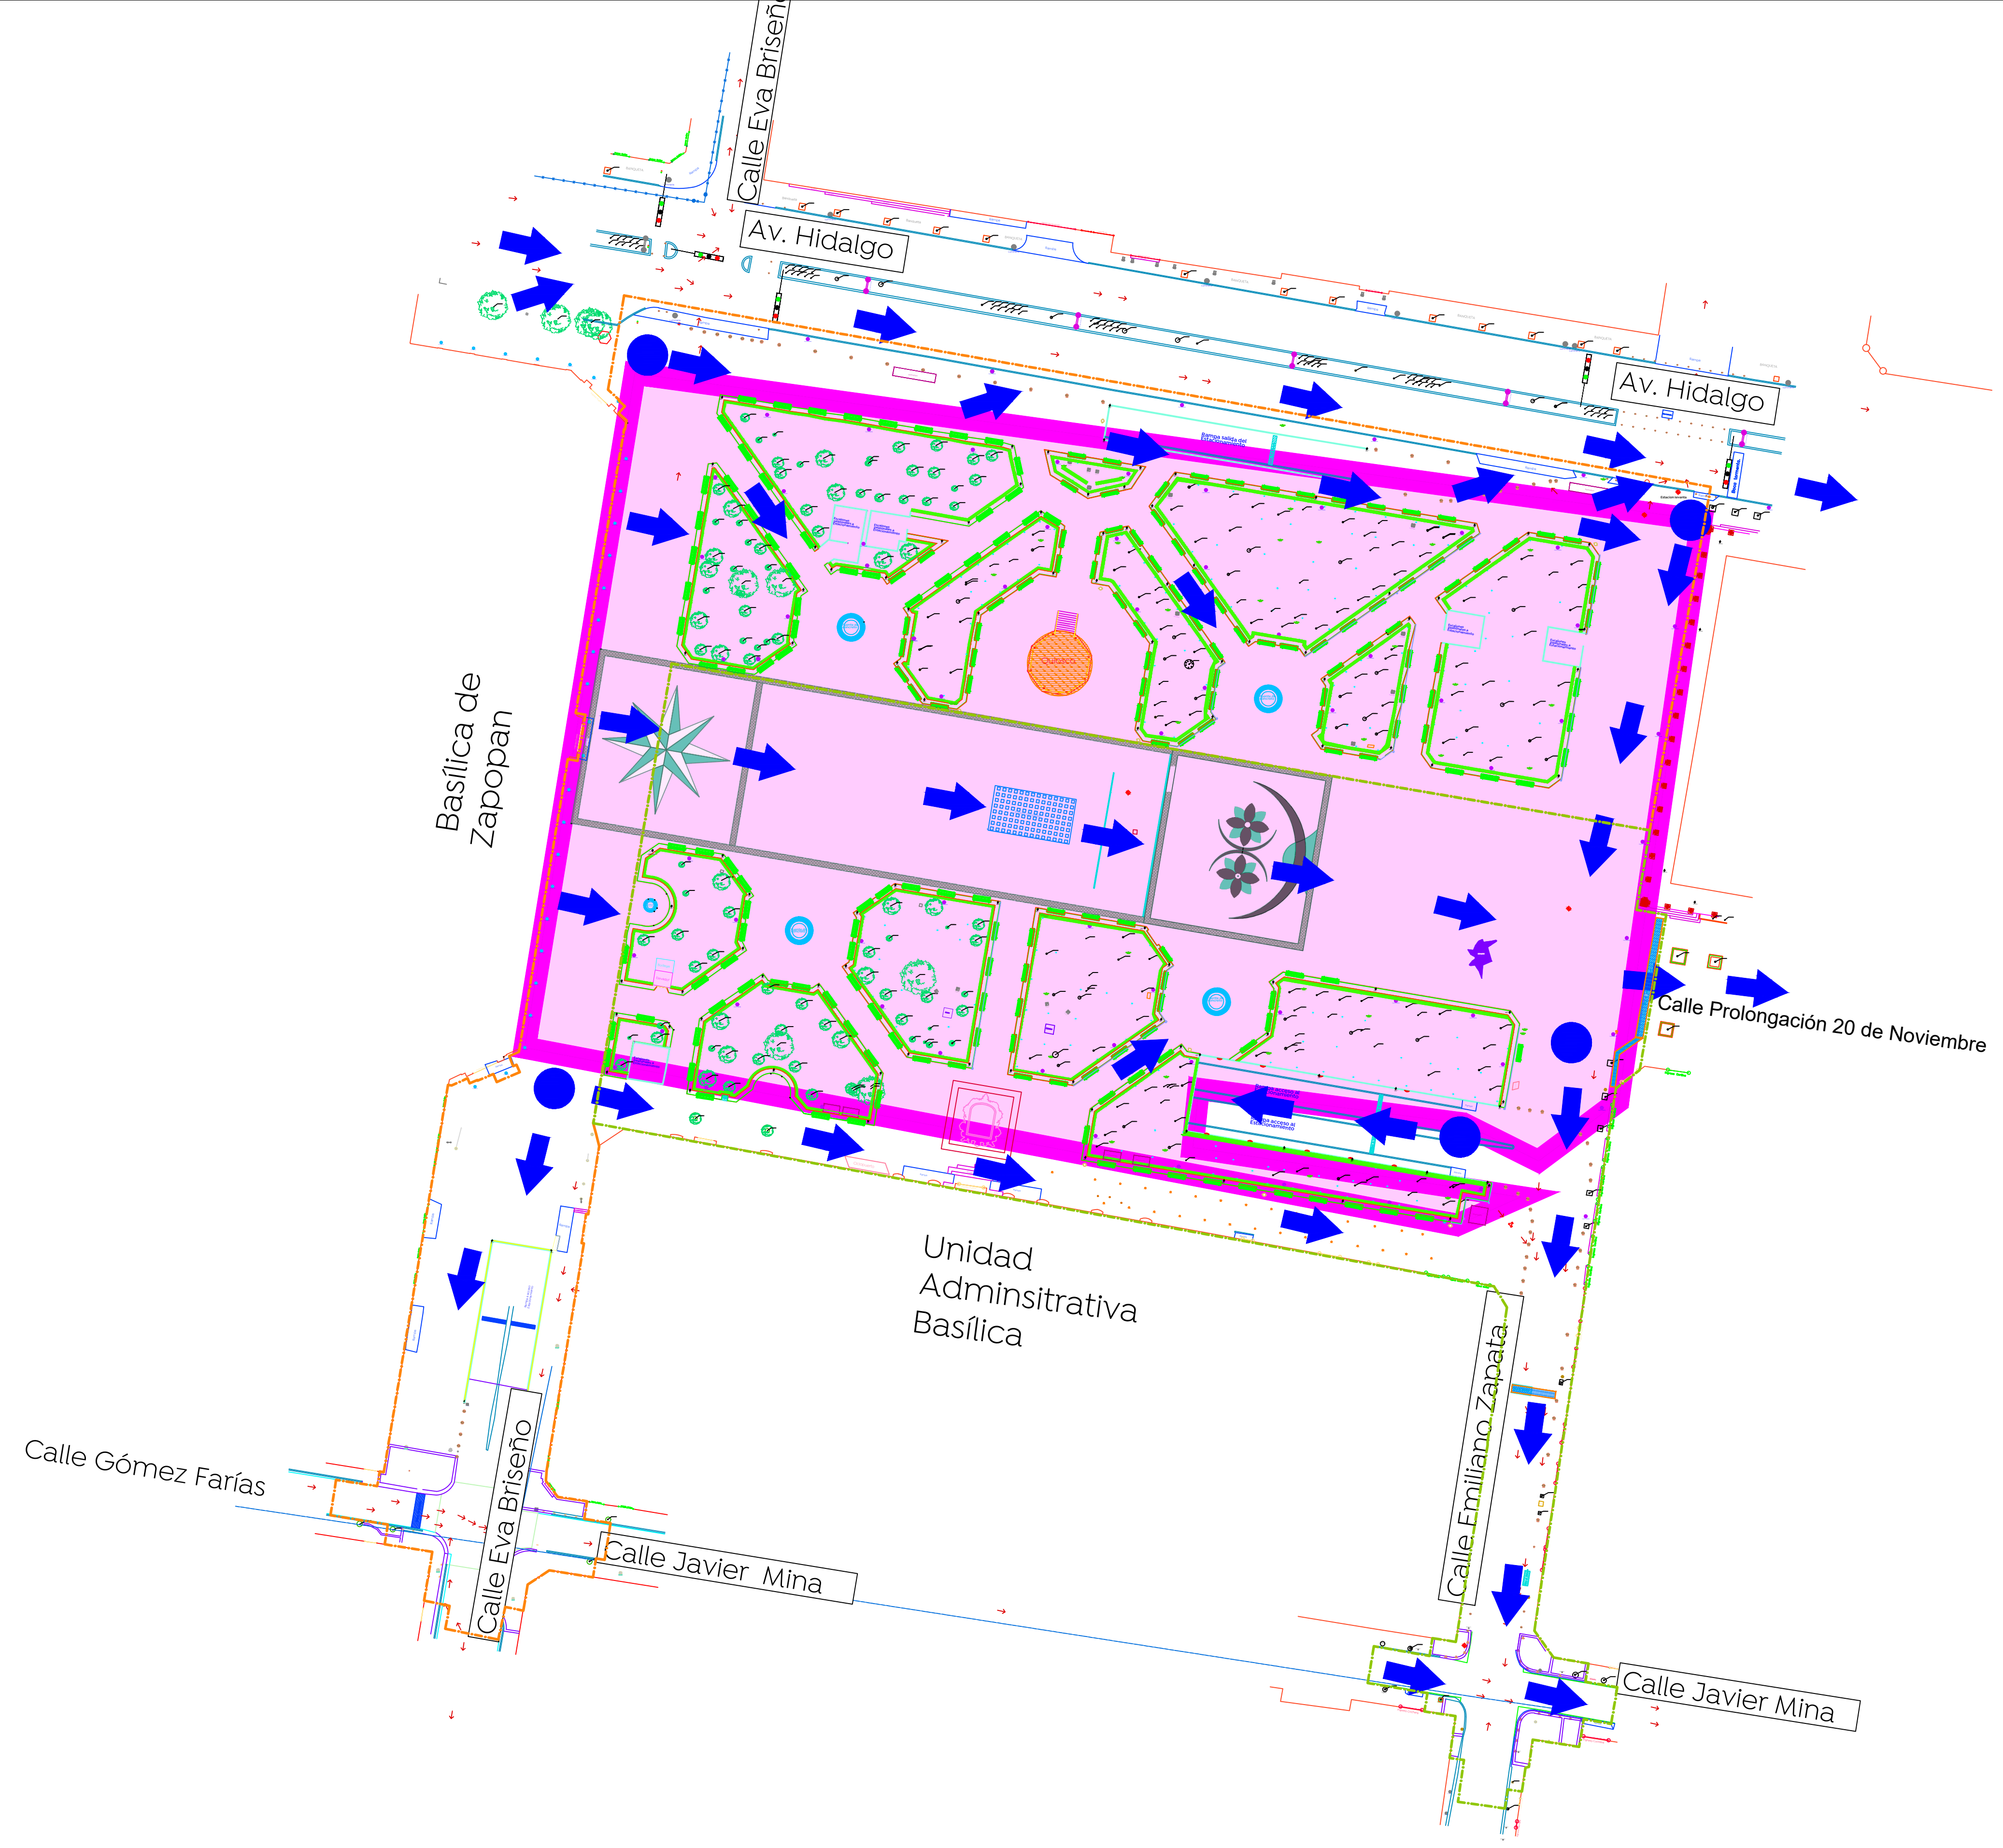

Alcances Generales/Simbología:

A Renovación de líneas de agua potable, alcantarillado sanitario y alcantarillado pluvial.

Simbología:

AV. MIGUEL HIDALGO	NOMBRE DE VIALIDAD
	SENTIDO DEL ESCURRIMIENTO
	FRENTE 02
	FRENTE 03

Notas:

El contratista, previo a la ejecución de la obra, deberá coordinarse con las empresas privadas o Dependencia públicas para realizar los sondeos exploratorios pertinentes para identificar la infraestructura existente de cualquier índole, corroborando los datos de ubicación y niveles de topografía, con la finalidad de evitar daños a la misma.

Nombre del proyecto:	
Construcción y adecuación de la plaza de las Américas frente 02 dentro del programa "Zapopan tu Centro" más obras complementarias col. Zapopan centro, municipio de Zapopan, Jalisco	
Contenido del plano:	
Planta sentido de los escurrimientos plaza Las Américas.	
No. Contrato:	
DOPI-MUN-RM-EP-LP-096-2025	
Director de Obras Públicas e Infraestructura:	
Ing. Ismael Jauregui Castañeda	
Jefe de la Unidad de Estudios y Proyectos:	
Arq. Edwin Aguilar Escatel	
Jefe de área:	Supervisor del Proyecto:
Ing. Adhah Yigael Gurrola Soto	Ing. Raul Alejandro Martin Casiano
Empresa:	Representante técnico:
	José Manuel Padilla Hernández Cuadra Urbanismo SA de CV
Ubicación:	
Plaza de las Américas Zapopan, Jalisco	
	Fecha: Mayo 2025 Escala: 1:500 Cotas: Metros
Clave: DP-01	

Infraestructura