


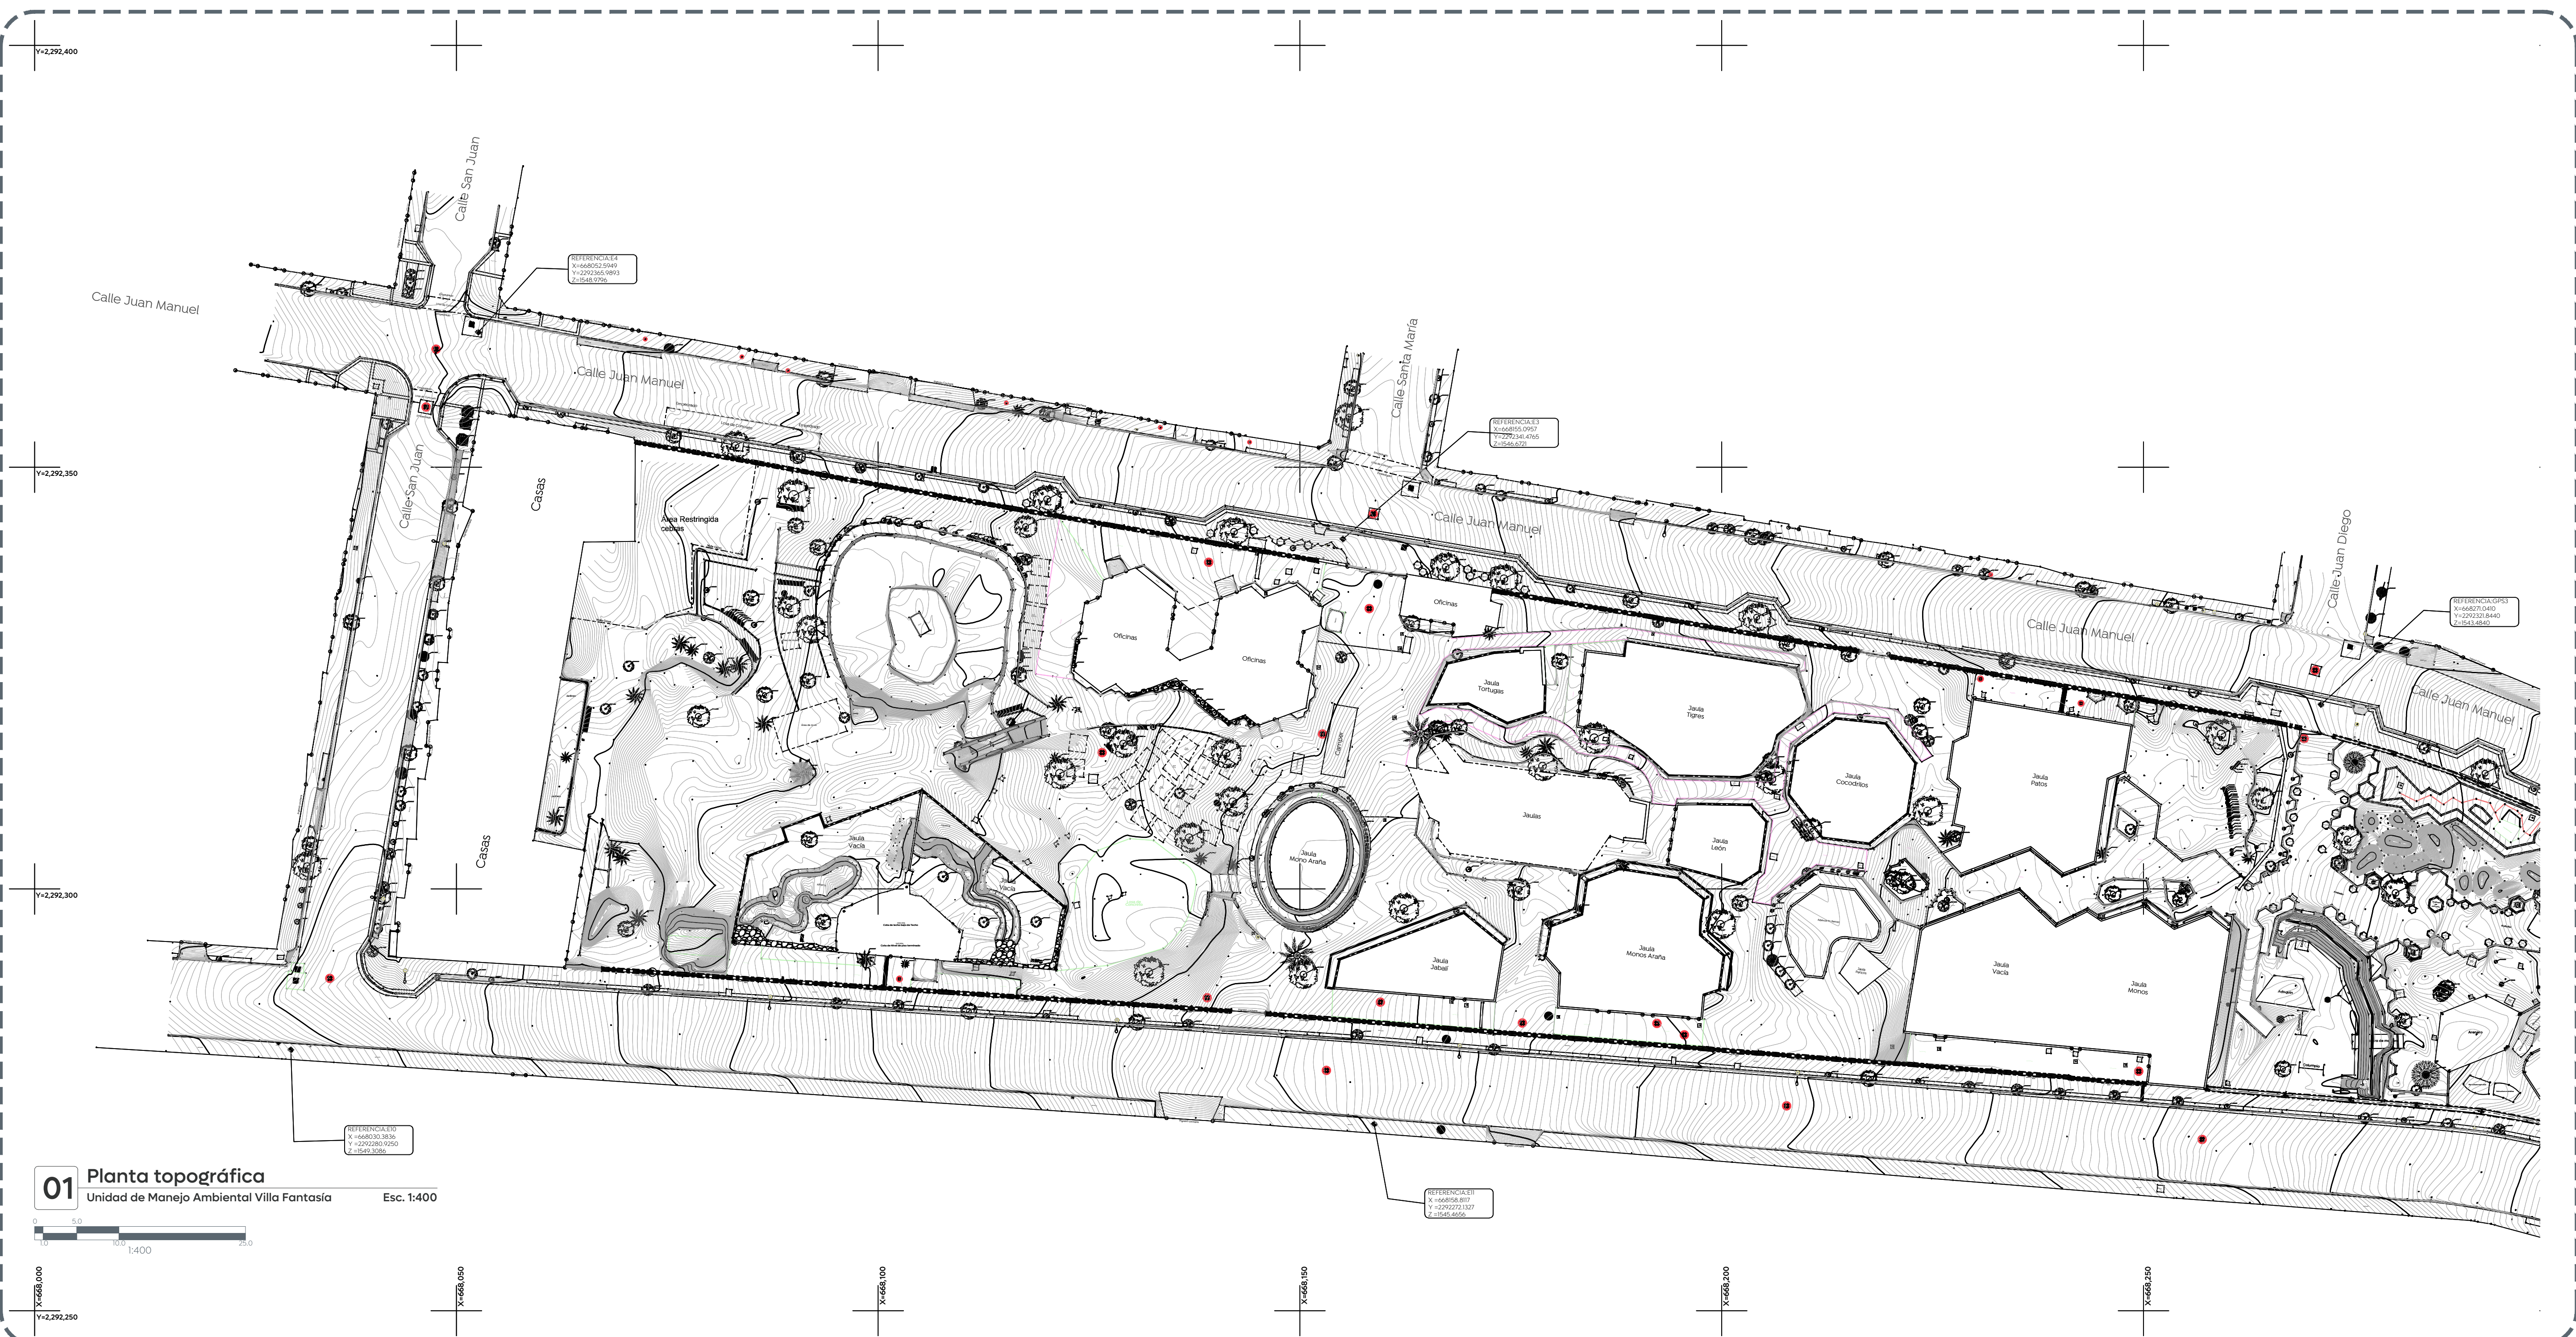



Gobierno de
Zapopan




Obras Públicas
e Infraestructura
Gestión Integral de la Ciudad

Macrolocalización:



Microlocalización:

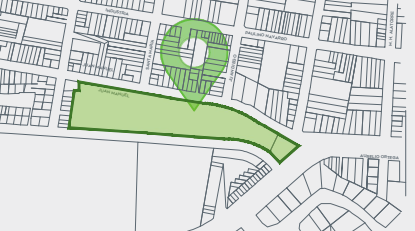

Símbolos:

 Registro sanitario	 Señalamiento informativo vial
 Pozo de absorción	 Registro cable
 Caja de válvulas	 Toma siamesa
 Llave de agua	 Torre de alta tensión
 Poste de teléfono	 Luminaria doble
 Poste de la CFE	 Semáforo
 Retenida de CFE	 Luminaria tipo farol
 Cámara de seguridad	 Ancla luminaria
 Boca de tormenta	 Dado de concreto
 Registro CFE tapa circular	 Nivel de piso terminado
 Límite de propiedad	 Parada de autobuses
 Banqueta	 Ciclovía
 Machuelo	 Banca
 Arroyo vehicular	 Maguey
 Rampa	 Árbol de 0.01 m a 0.29 m
 Escalón	 Árbol de 0.30 m a 0.39 m
 Nombre de calle	 Árbol de 0.40 m a 2.50 m
 Jardinera	 Pino
 Muro de mamposteado	 Palma
 Cenefa	 Tronco de árbol o palma
 Ingreso cochera	 Bote de basura
 Ingreso puerta	 Bicicleta
 Ingreso cortina	 Aparato abdomen
 Ingreso aula	 Caminadora doble
 Cambio de carpeta	 Sube y baja
 Canaleta	 Escultura
 Transformador	 Columpio
 Pedotactil	 Punto de control topográfico con referencia en coordenadas

Notas:

- Levantamiento técnico topográfico geo-referenciado con coordenadas UTM, con delimitación del predio, nivelación, elementos de infraestructura, elementos de vegetación y contexto urbano inmediato.
- Se realizó por método de medición directa, con el uso de Estación total marca LEICA, Mod.TS10.
- El trabajo se encuentra en proyección UTM, en el datum ITRF08, Zona 13 Norte.
- Los puntos geodésicos fueron tomados con equipo marca LEICA modelo GS36.

Nombre del proyecto:

Construcción de las instalaciones de edificios, desarrollo de unidades deportivas, proyecto de vialidades, proyecto de ingeniería.

Contenido del plano:

Plantas, secciones, fachadas y axonométricos.

No. Contrato:

DOPI-ABC-DEFGH-IJ-KL-001-0000

Director de Obras Públicas e Infraestructura:

Ing. Ismael Jáuregui Castañeda

Jefe de la Unidad de Estudios y Proyectos:

Arq. Edwin Aguilar Escatel

Jefe de área:

Ing. Alfonso Ruiz Rodríguez

Responsable del proyecto:

Ing. -

Ubicación:

C. Nombre de la calle
Col. Nombre de colonia, Zapopan, Jalisco

Fecha:

Septiembre 2025

Escala:

Indicada

Clave:

TP-01

Cotas:

Metros