


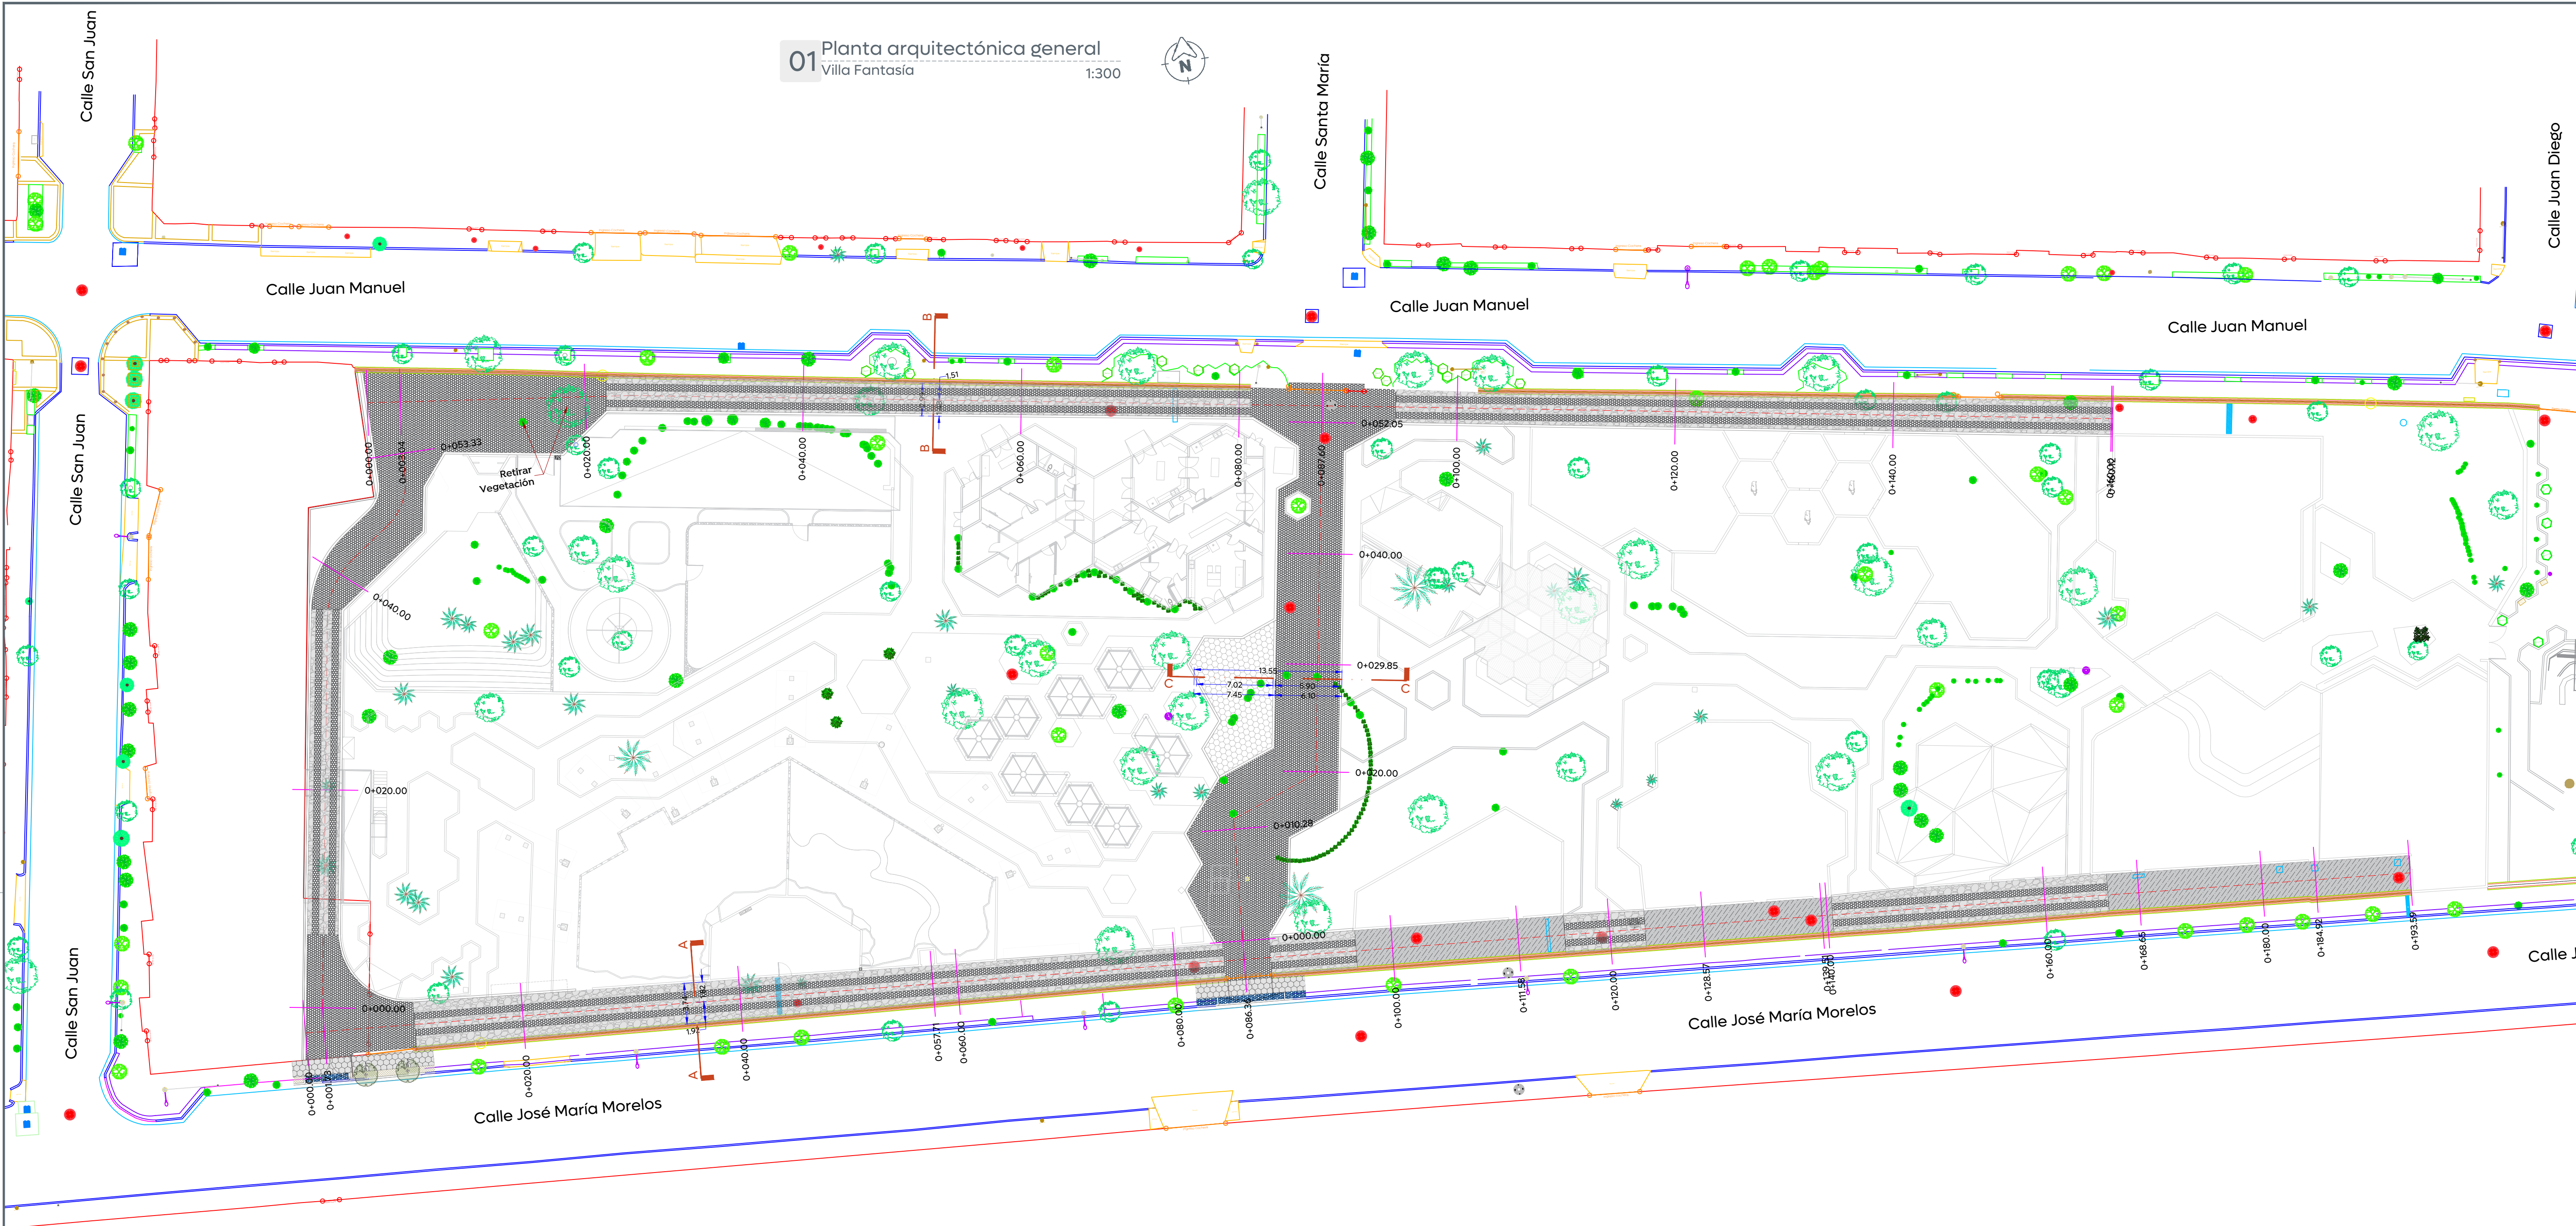

Rehabilitación de la Unidad de Manejo Ambiental Villa Fantasía, etapa 01/frente 01, más obras complementarias, ubicada en la confluencia de las calles Juan Manuel, José María Morelos, colonia Tepeyac, municipio de Zapopan, Jalisco.

Macrolocalización:

Microlocalización:

Alcances Generales/Simbología:

VIALIDAD

- Pavimento de concreto existente
- Empedrado tradicional de 15 cm de espesor sobre cama de arena de 5 cm
- Pavimento/huellas de 20 cm de espesor de concreto hidráulico premezclado MR-45, t.m.a. 38 mm, color negro integral al 6%, acabado estampado
- Losa a base de adoquín hexagonal de 50 x 43 cm y 10 cm de espesor, resistencia f'c= 350 kg/cm2, Terminado liso, Color natural, sobre una cama a base de arena fina de 10 cm de espesor

BANQUETAS

- Banqueta de 10 cm de espesor de concreto premezclado f'c= 200 kg/cm2, r.n., t.m.a. 19 mm, acabado estampado (igualar a existente) color natural
- Cenefa con adoquín forma trapecio, con medidas: 22.6 X 44.5 X 19.5 cm y 6 cm de espesor, color negro

Nombre del proyecto:

Contenido del plano:

Planta arquitectónica y secciones arquitectónicas

No. Contrato:

DOPI-MUN-RM-EP-LP-148-2025

Director de Obras Públicas e Infraestructura:

Ing. Ismael Jáuregui Castañeda

Jefe de la Unidad de Estudios y Proyectos:

Arq. Edwin Aguilar Escatel

Responsable del proyecto:

Arq. Luis Antonio Brena García

Ubicación:

Colonia Tepeyac, municipio de Zapopan, Jalisco

Fecha: Septiembre 2025

Escala: Indicada

Cotas: Metros

Clave:

VF.VIAL.01