




Macrolocalización:

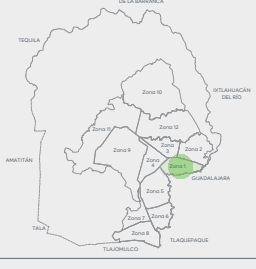

Microlocalización:



Alcances Generales/Simbología:

Simbología:

- 0+000.00 Cadenamientos @20 m
- 1,632.08 Eje geométrico
- 9,427m Rasante
- 164 Cota trazo
- 164 Punto de cuadro de construcción
- C1 Indica curva vertical - horizontal

Nombre del proyecto:

Rehabilitación de la Unidad de Manejo Ambiental Villa Fantasia, etapa 01/frente 01, más obras complementarias, ubicada en la confluencia de las calles Juan Manuel, José María Morelos, colonia Tepeyac, municipio de Zapopan, Jalisco.

Contenido del plano:

Planta geométrica general

No. Contrato:

DOPI-MUN-RM-EP-LP-148-2025

Director de Obras Públicas e Infraestructura:

Ing. Ismael Jáuregui Castañeda

Jefe de la Unidad de Estudios y Proyectos:

Arq. Edwin Aguilar Escatel

Coordinador del proyecto:

Responsable del proyecto:

Arq. Luis Antonio Brena García

Ing. Dacne Liliana Carrillo Jimenez

Ubicación:

Colonia Tepeyac, municipio de Zapopan, Jalisco


Fecha: Septiembre 2025

Escala: Indicada

Cotas: Metros

Clave:

VF.GEO.01

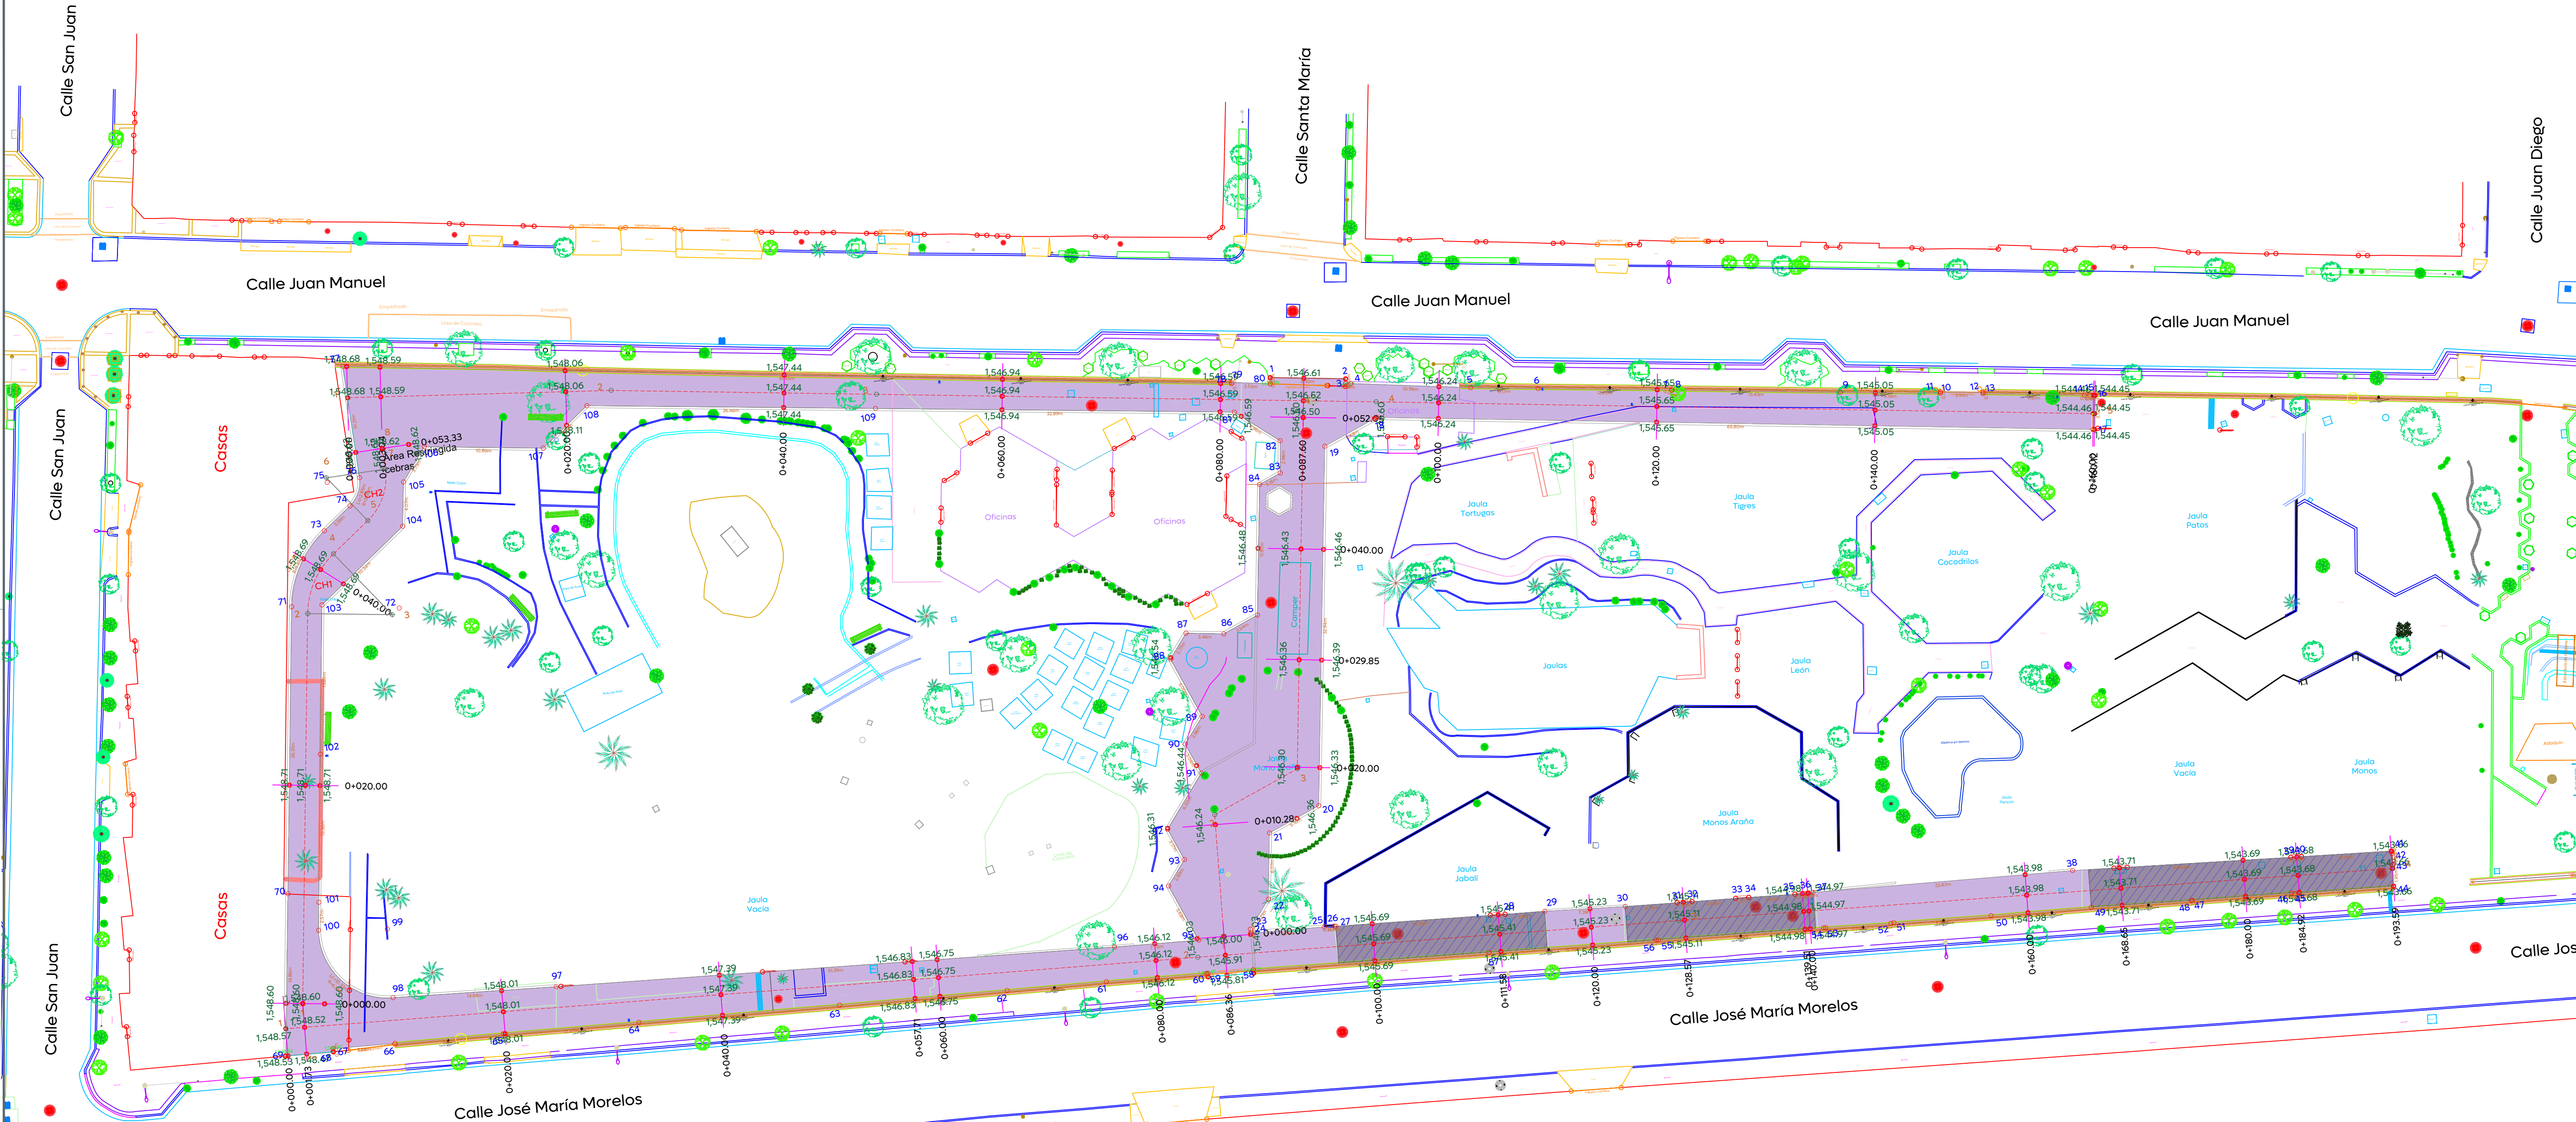

Vialidad