


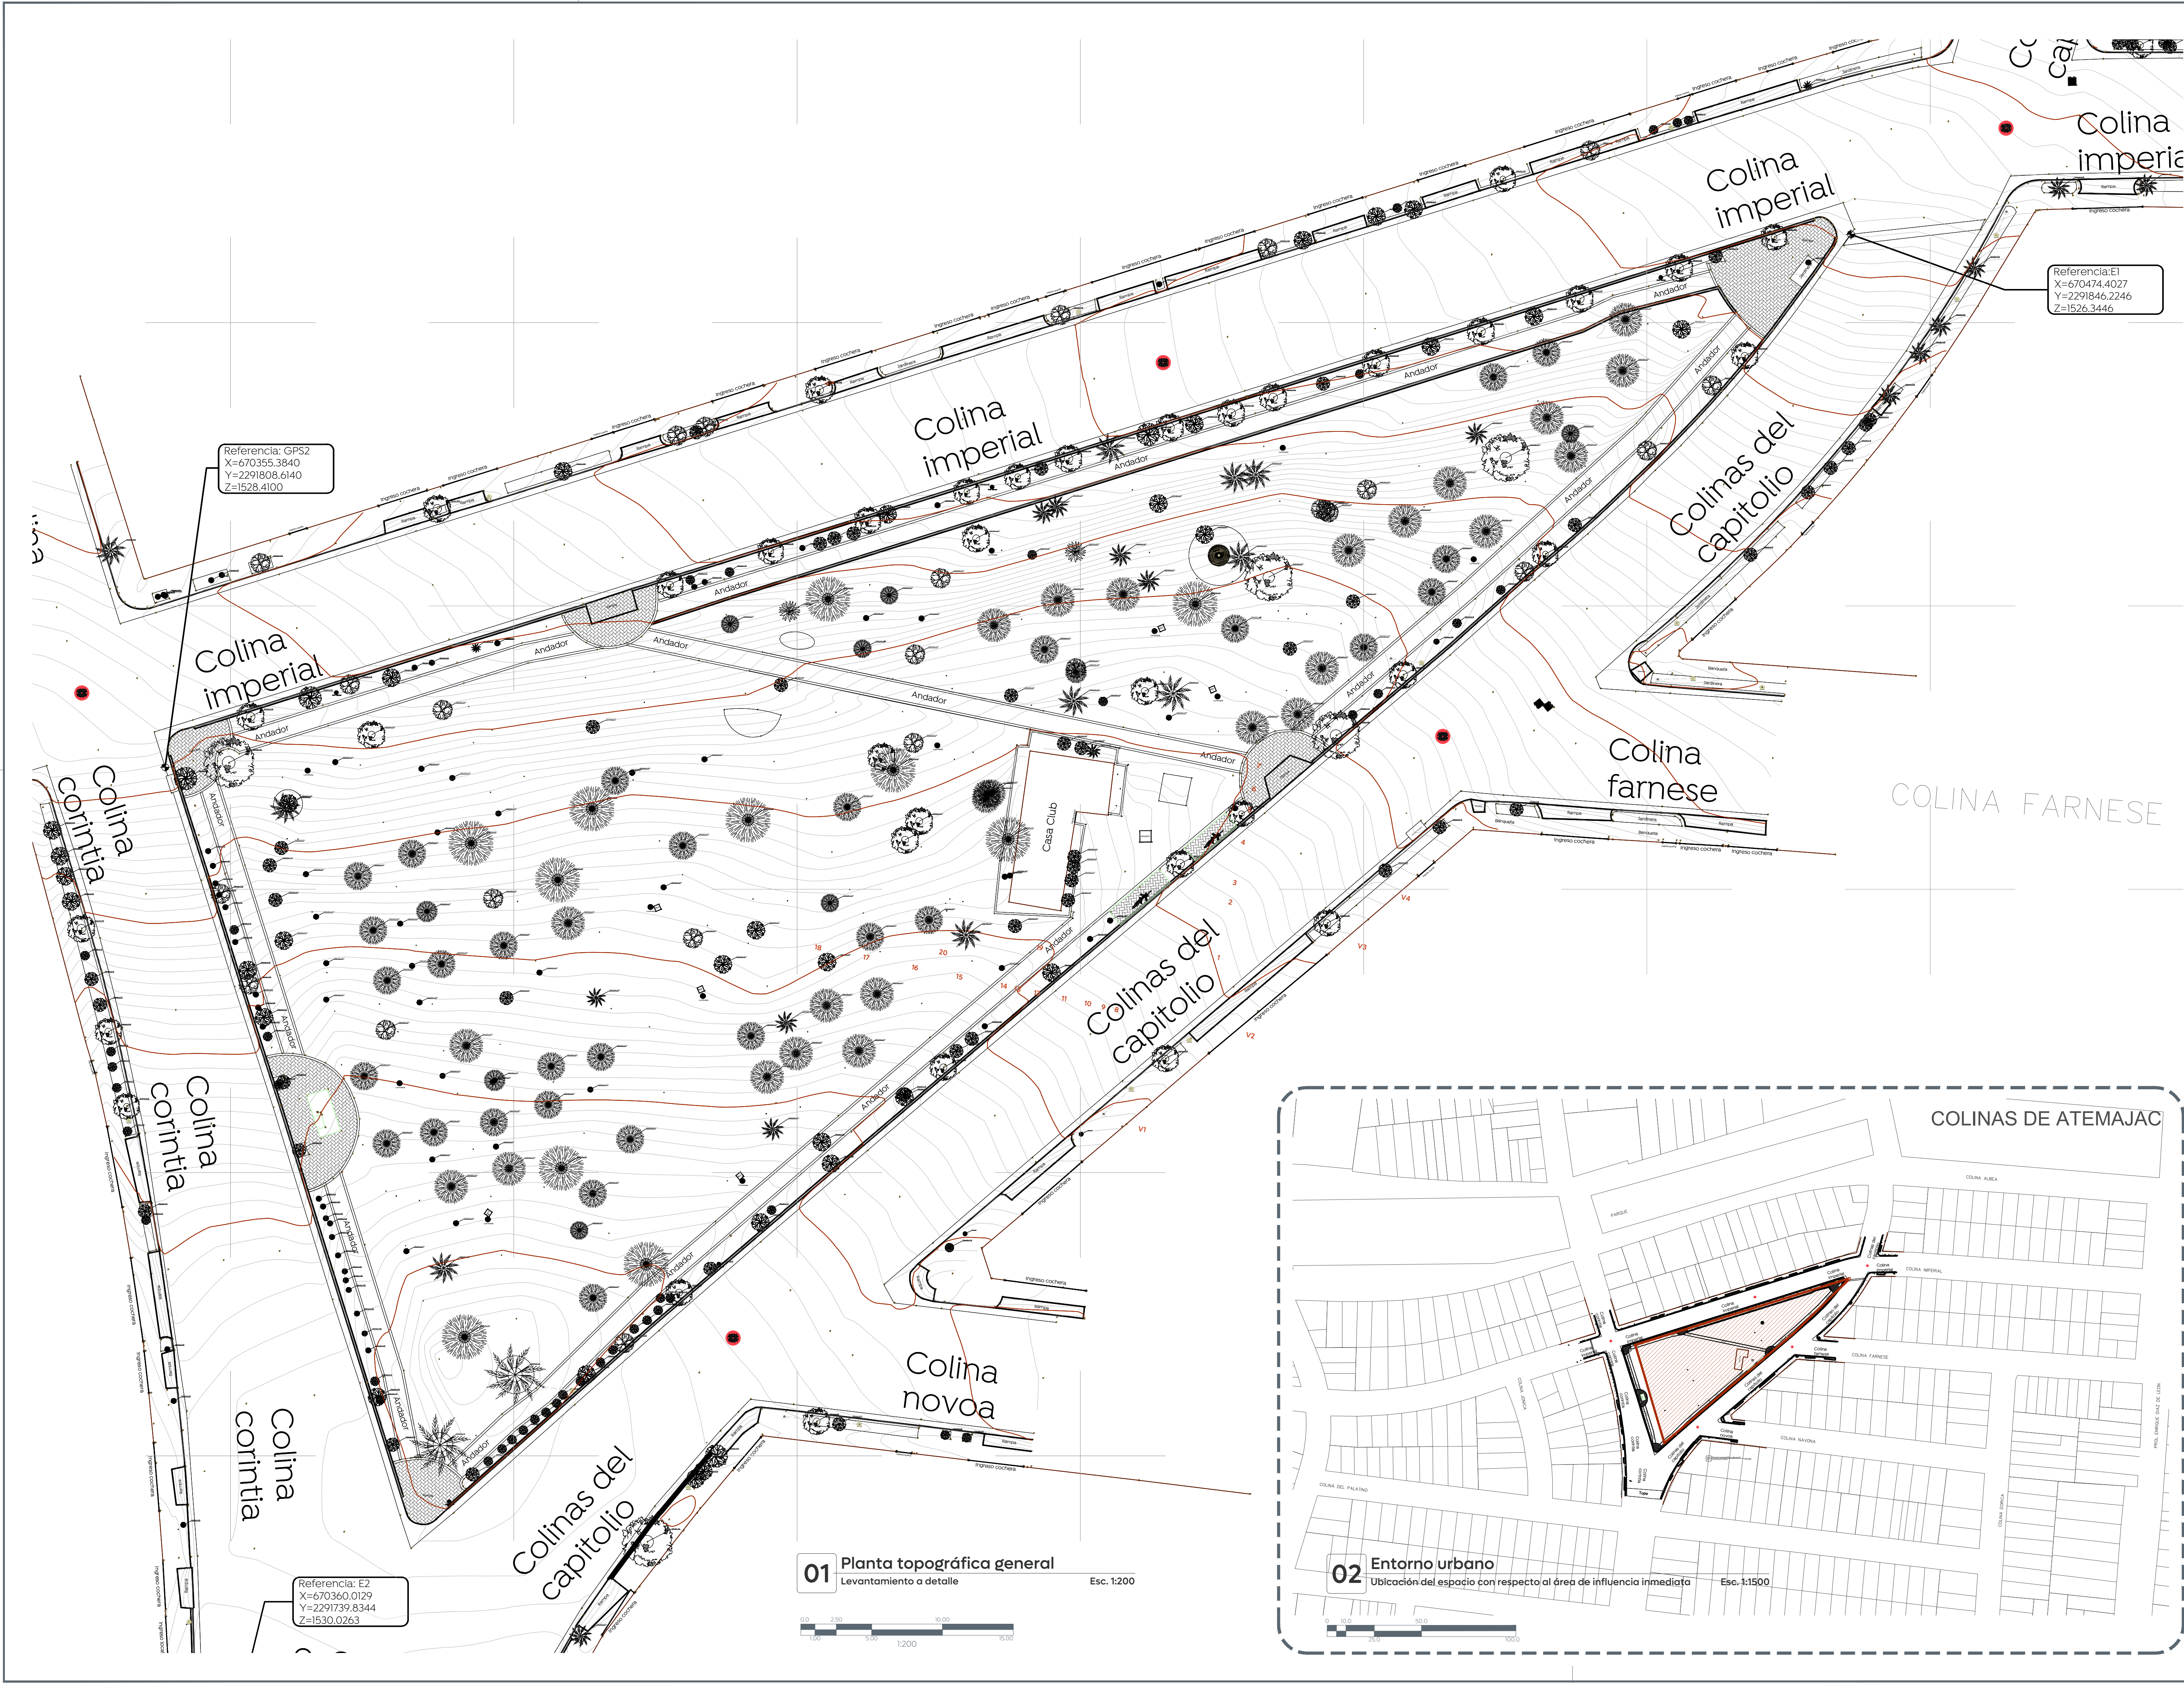



Gobierno de
Zapopan




**Obras Públicas
e Infraestructura**
Gestión Integral de la Ciudad

Macrolocalización:



Microlocalización:

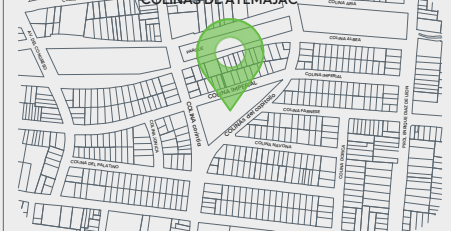

Alcances Generales/Simbología:

Nombre del proyecto:
Construcción de Módulo Vecinal del parque denominado El Triángulo, más obras complementarias, ubicado en la calle Colinas del Capitolio, colonia Colinas de Atemajac, municipio de Zapopan, Jalisco

Contenido del plano:
Levantamiento topográfico y ubicación en el entorno urbano

No. Contrato:
DOPI-MUN-PP-EP-LP-013-2025

Director de Obras Públicas e Infraestructura:
Ing. Ismael Jáuregui Castañeda

Jefe de la Unidad de Estudios y Proyectos:
Arq. Edwin Aguilar Escatel

Jefe de área:
Ing. Alfonso Ruiz Rodríguez

Responsable del proyecto:
Ing. Rafael Casillas Llamas

Revisión y representación gráfica:
Arq. Guillermo Pacheco González

Ubicación:
Confluencia de las calles: Colina Imperial, Colina Corintia y Colinas del capitolio, Col. Colinas de Atemajac, Zapopan, Jalisco

Fecha: febrero 25
Escala: Indicada
Clave: TP-01