


Av. Valentín Vidrio Arce


Calle Ottawa

01 Planta de vegetación

1:125

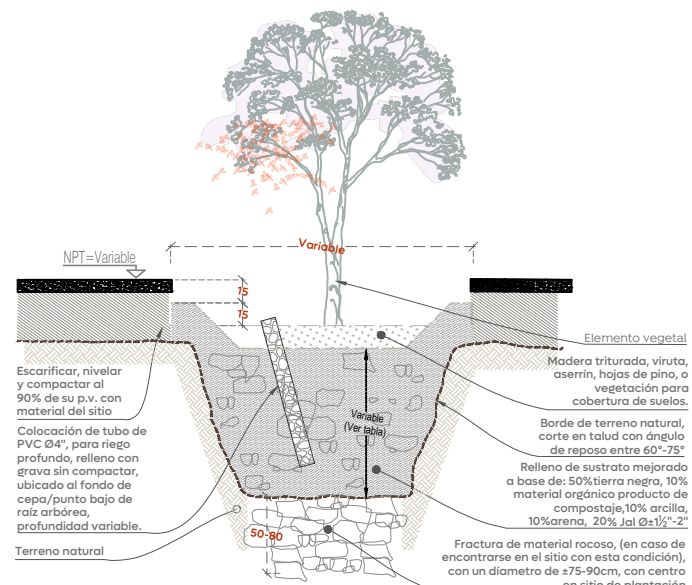

Recomendaciones de plantación			
Esquema tipo y recomendaciones para la plantación de vegetación arborea y arbustiva de entorno urbano y rural.			
Escala: 1:50			
Recomendaciones de plantación			
Esquema tipo y recomendaciones para la plantación de vegetación arborea y arbustiva de entorno urbano y rural.			
Escala: 1:50			

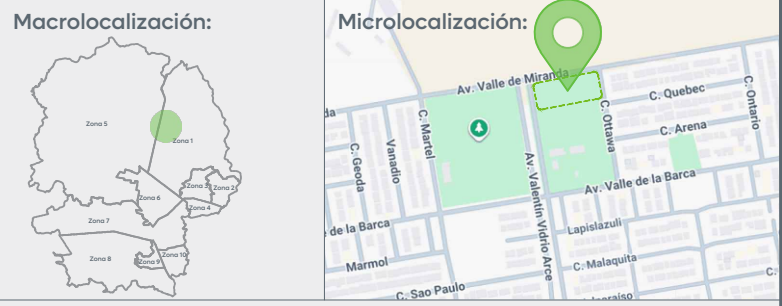

Alcances Generales/Simbología:	
Vegetación	
0	Madera triturada (Madera triturada)
1	Boquea (Boquea)
2	Schola Real (Schola Real)

Nombre del proyecto:
Construcción de la Unidad Deportiva denominada Valle de los Molinos, ubicada en la confluencia de las calles Av. Valentín Vidrio Arce, Av. Valle de Miranda, Ottawa, colonia Valle de los Molinos, municipio de Zapopan, Jalisco

Contenido del plano:

Planta de vegetación.

No. Contrato:

DOPI-MUN-PP-EP-LP-165-2025

Director de Obras Públicas e Infraestructura:

Ing. Ismael Jáuregui Castañeda

Jefe de la Unidad de Estudios y Proyectos:

Arq. Edwin Aguilar Escatrel

Jefe de área:

Arq. Angela Jazmin Vargas Olmedo

Responsable del proyecto:

Arq. Angela Jazmin Vargas Olmedo

Ubicación:

Av. Valentín Vidrio Arce, Av. Valle de Miranda, Ottawa, colonia Valle de los Molinos, municipio de Zapopan, Jalisco

Fecha: Octubre 2025

Escala: Indicada

Cotas: Metros

Clave:

EP-VM-VEG

Espacio Público