


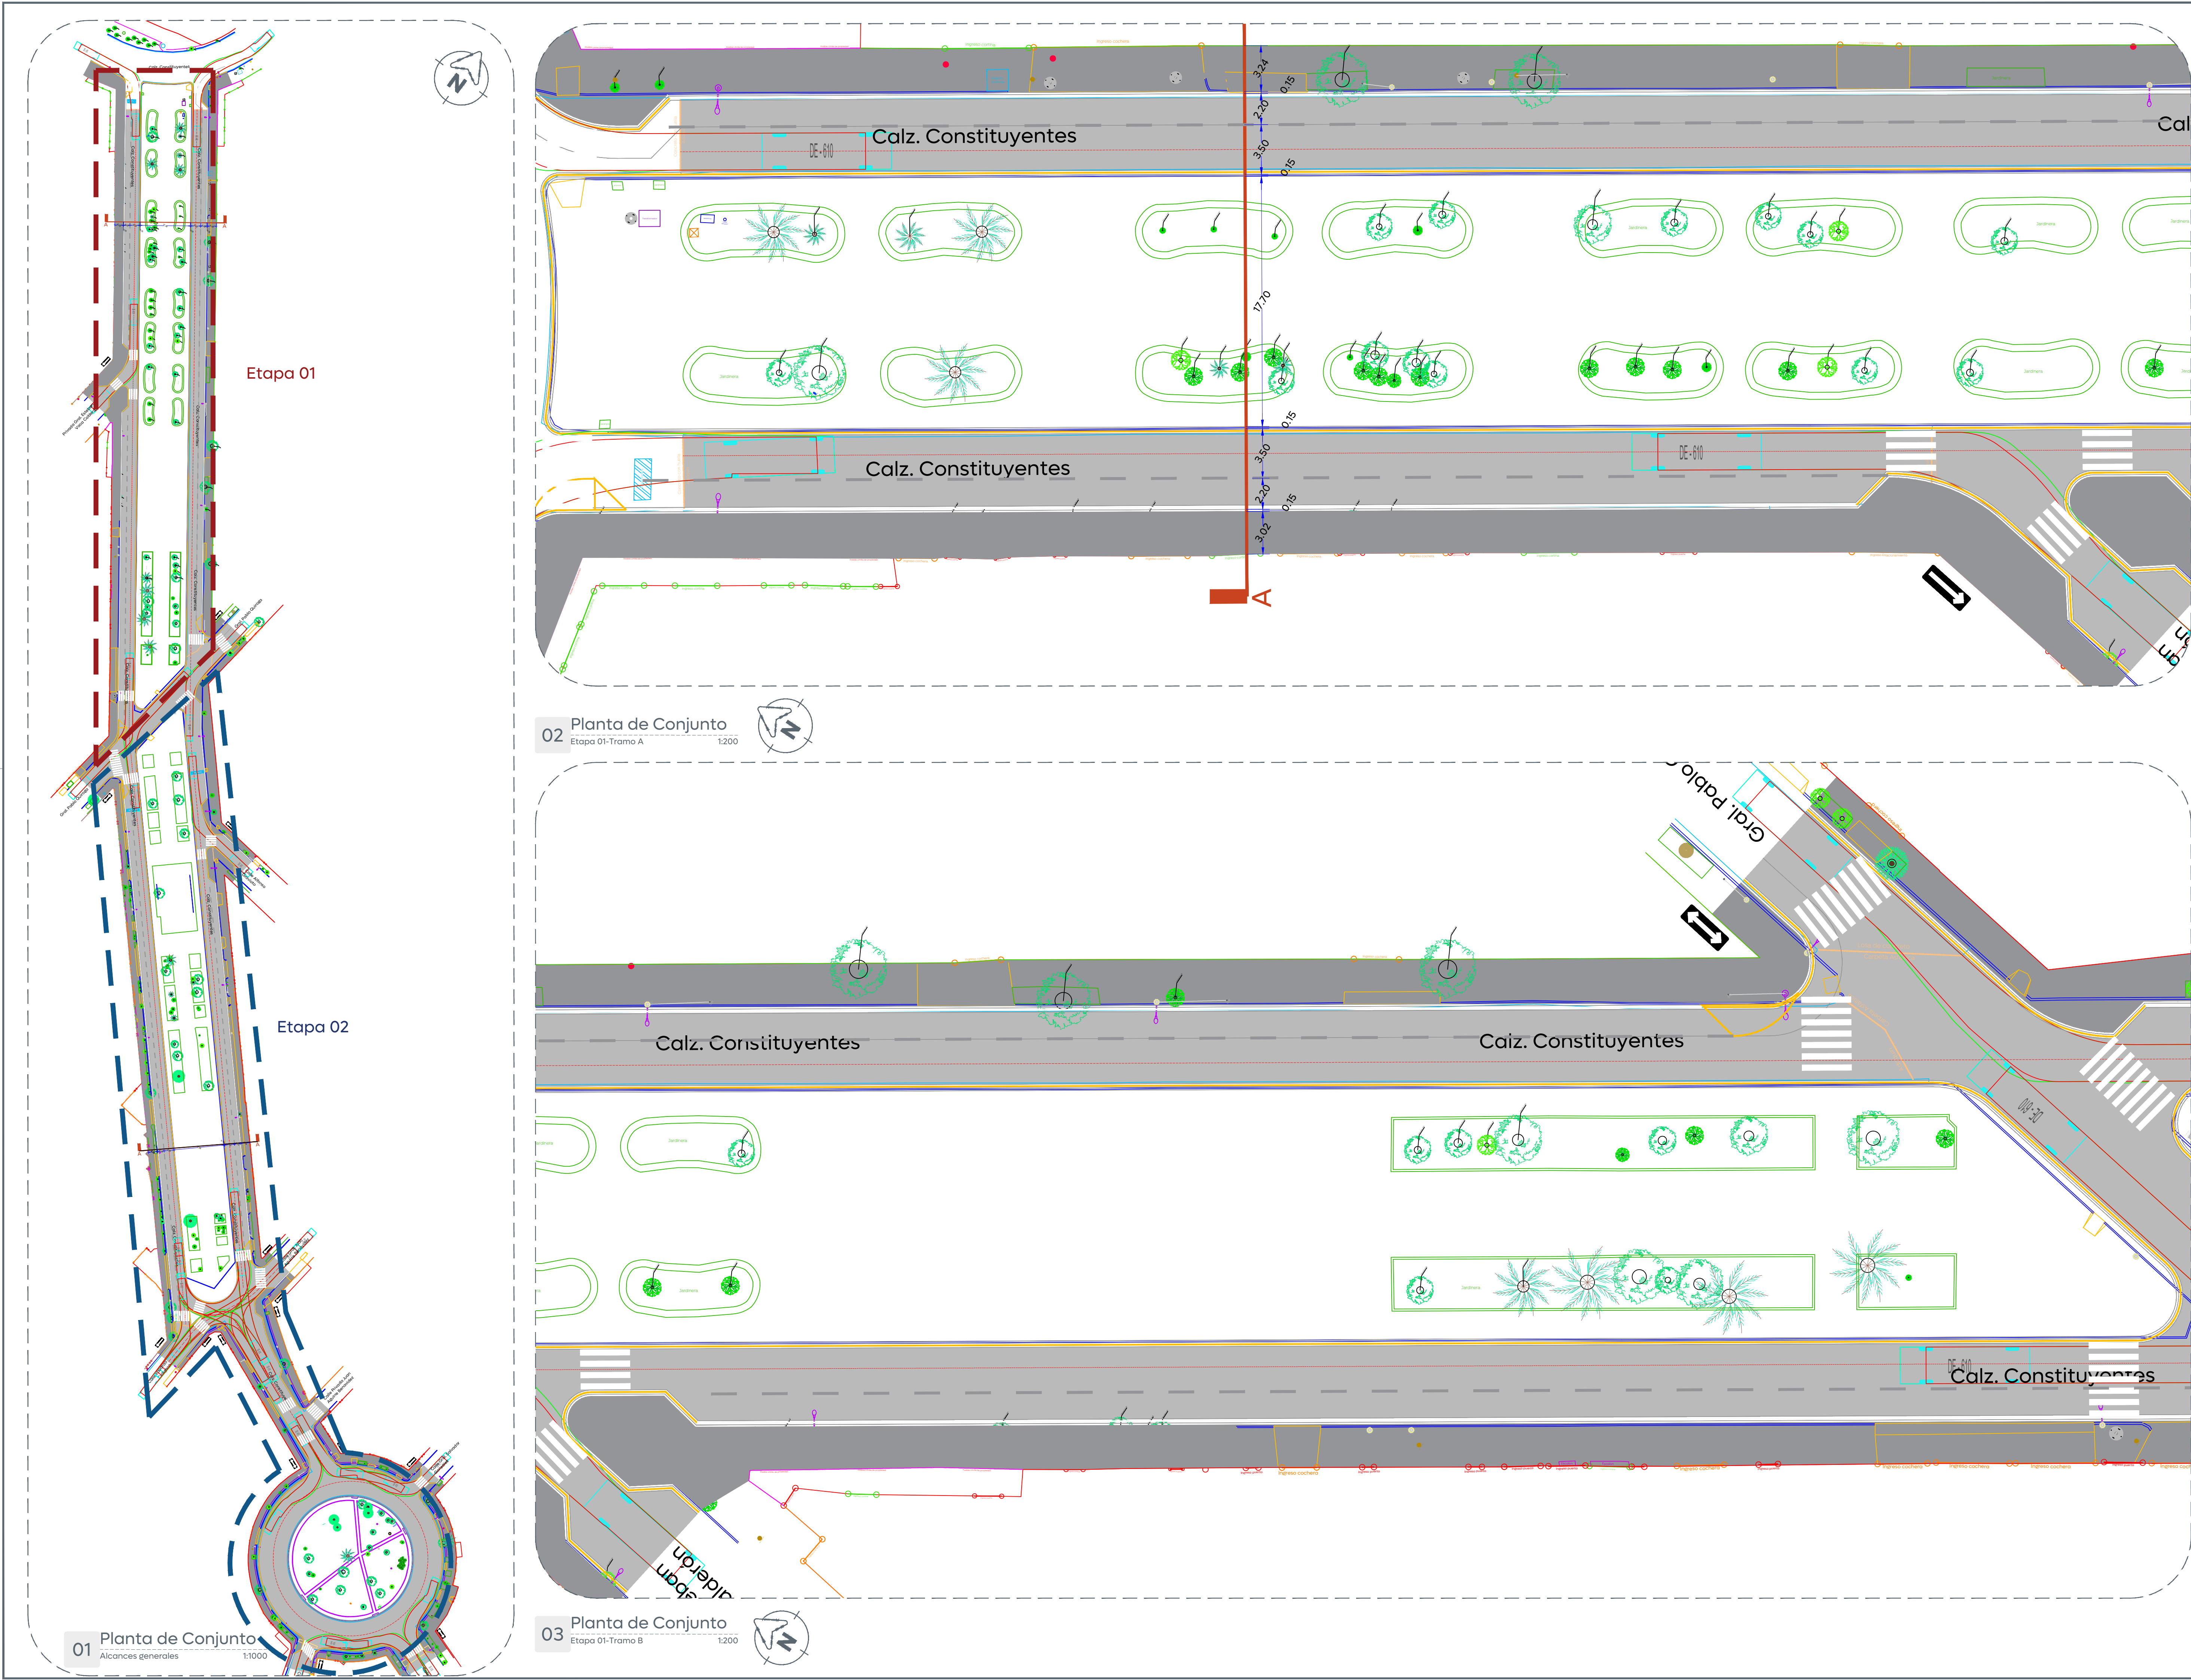



Gobierno de
Zapopan



Ciudad de las
niñas y niños



Obras Públicas
e Infraestructura
Gestión Integral de la Ciudad

Macrolocalización:



Microlocalización:



Alcances Generales:

Notas:

Nombre del proyecto:
Construcción e integración al entorno urbano del Parque Lineal denominado Constitución, etapa 01, más obras complementarias, ubicado en calzada Constituyentes, colonias Constitución, La Huerta, Santa Paula, municipio de Zapopan, Jalisco

Contenido del plano:

Planta arquitectonotónica

No. Contrato:

DOPI-MUN-PP-EP-LP-166-2025

Director de Obras Públicas e Infraestructura:

Ing. Ismael Jáuregui Castañeda

Jefe de la Unidad de Estudios y Proyectos:

Arq. Edwin Aguilar Escatrel

Jefe de área:

Responsable del proyecto:

Arq. Luis Antonio Brena García

Arq. Luis Antonio Brena García

Ubicación:

Av. Constituyentes, Col. Constitución Zapopan, Jalisco

Fecha: Noviembre 2025

Escala: Indicada

Clave:

Cotas: Metros

CC.VIAL.01