


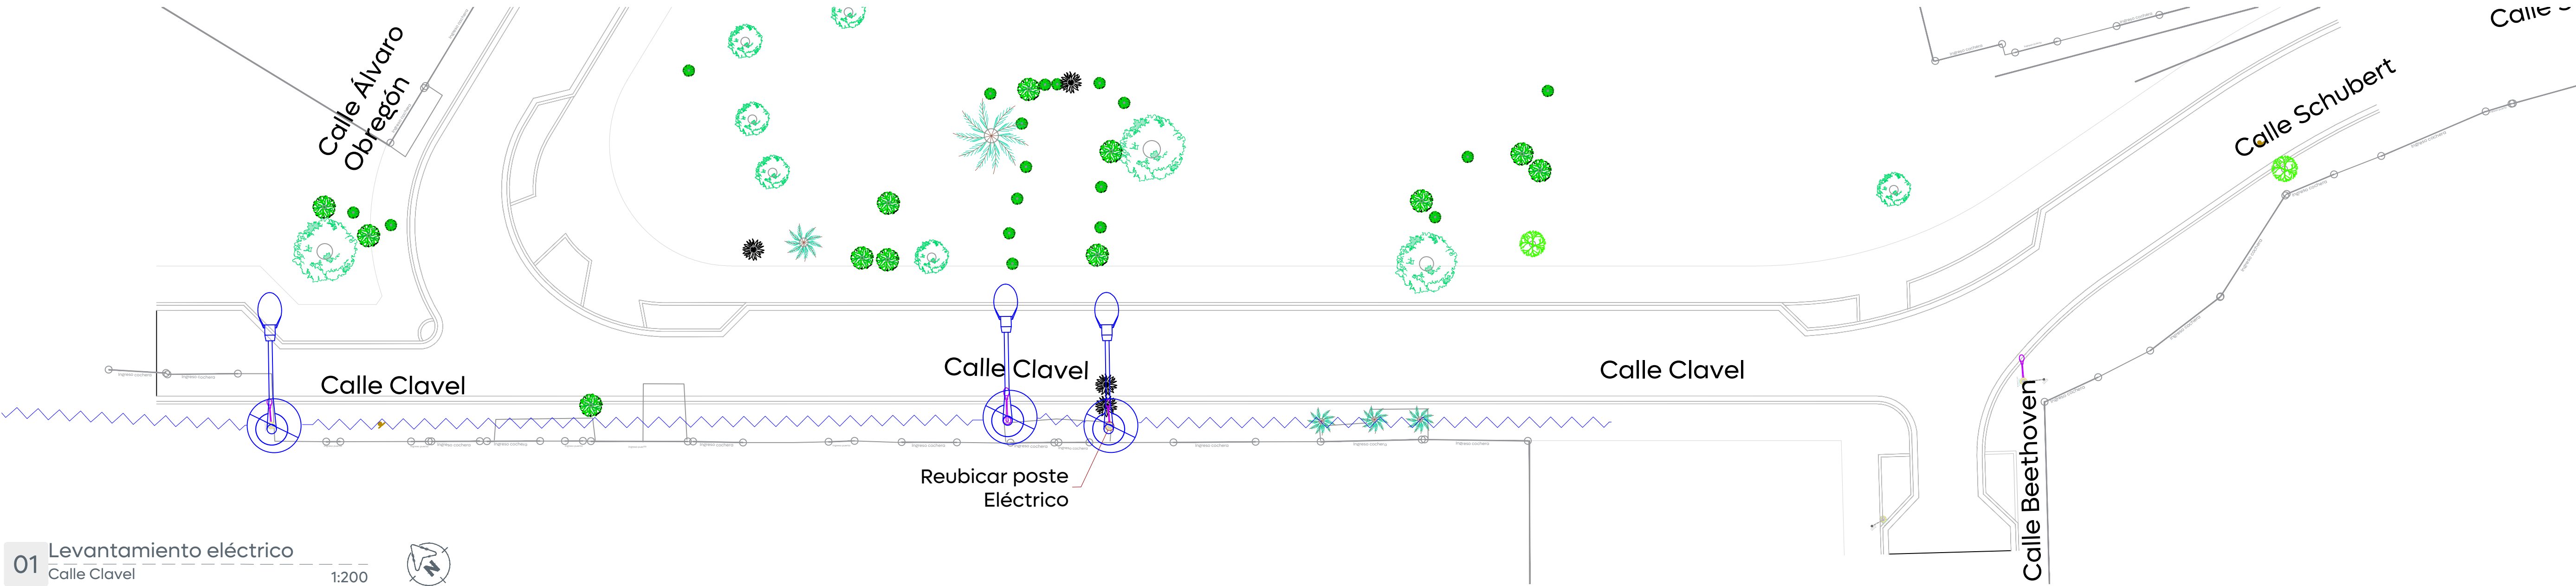

01 Levantamiento eléctrico
Calle Clavel
1:200



02 Poste 1
Poste a reubicar
S/E

City of
niñas y niños

Gobierno de
Zapopan

Obras Públicas
e Infraestructura
Gestión Integral de la Ciudad

Macrolocalización:

Microlocalización:

Simbología:

SÍMBOLO	DESCRIPCIÓN
	LÍNEA AÉREA EXISTENTE PROF. CTE. 21 KV 9' - 40' - 35.6 AL. AL. AL. S.A.
	LÍNEA AÉREA DE BAJA TENSÓN CM (5+1) 10' - 10' AL.
	LÍNEA DE ALUMBRADO PÚBLICO
	LÍNEA AÉREA DE PROYECTO BAJA TENSÓN 9' - 40' - 10' AL. DES.
	LÍNEA AÉREA DE PROYECTO MEDIA TENSÓN (5+1) 350 - 400 AL. AL.
	LÍNEA DE MEDIA TENSÓN SUBTERRÁNEA 35-40L 600A, CABLE ALUMINADO XLPE 25 KV CAL. 90 KCMIL ABRAZAMIENTO 100% Y 1 CABLE DE ACERO CON RECUBRIMIENTO DE COBRE SOLDADO ACS 7 No. 6 AL.
	LÍNEA DE MEDIA TENSÓN SUBTERRÁNEA 35-40L 200A, CABLE ALUMINADO XLPE 25 KV CAL. 10 AWG ABRAZAMIENTO 100% Y 1 CABLE DE ACERO CON RECUBRIMIENTO DE COBRE SOLDADO ACS 7 No. 9 AL.
	BOVEDA PARA TRANSFORMADOR TRÉFASICO DE 500 O 300 KVA PARA INSTALACIÓN EN BANQUETA
	REGISTRO PREFABRICADO PARA MEDIA TENSÓN EN BANQUETA O ARROYO Y TIPO SEGÚN SE ESPECIFIQUE EN CUADRO DE PROYECTO
	REGISTRO PREFABRICADO PARA MEDIA TENSÓN EN BANQUETA TIPO PLAZO DE VENTA NORMA CTE-PMTEX-TC CON TAPA CUADRADADA DE CONCRETO POLIMÉRICO
	TAPA CUADRADADA DE CONCRETO POLIMÉRICO INSTALADA EN REGISTRO DE PREFABRICADO PARA MEDIA TENSÓN TIPO 4
	REGISTRO DE CONCRETO DE BAJA TENSÓN EN ARROYO TIPO 2 DE 1.00 X 0.60 X 0.30 M. CTE. 70-MET-2
	SECCIONADOR SUMERGIBLE CON TELICONTROL Y PROTECCIÓN ELECTRÓNICA
	TRANSICIÓN AEREO SUBTERRÁNEA EN MEDIA TENSÓN 21 KV CON CUCILLAS MONOFÁSICAS 500 KVA
	TRANSICIÓN AEREO SUBTERRÁNEA EN MEDIA TENSÓN 21 KVA CON CUCILLAS MONOFÁSICAS
	EMPALME EN CABLE DE MEDIA TENSÓN SUBTERRÁNEO DE 600 A O 200A TIPO RECTO, SEGÚN SE ESPECIFIQUE
	PERFORACIÓN HORIZONTAL DIRECCIONAL CON TUBO POLIÉTERO DE ALTA DENSIDAD CANTIDAD Y DIMENSIONES SEGÚN SE ESPECIFIQUE
	RETENIDA TIPO RBA
	RETENIDA TIPO RBA
	RETENIDA TIPO RBP
	RETENIDA TIPO RBA
	POSTE DE CONCRETO PCR-13-400 PROP. CTE.
	POSTE DE CONCRETO PCR-6-450 PROP. CTE.
	POSTE DE METAL PF-9
	POSTE DE CONCRETO PCR-7-450 PROP. CTE.
	TRANSFORMADOR TIPO POSTE PROP. CTE CAPACIDAD INSCRIBIDA SEGÚN PLANO
	BANANTE (ALAMBRE CUI) Y ELECTRODO DE TIERRA EN TERRENO BLANDO
	SISTEMA DE TIERRAS CON 3 ELECTRODOS TIPO COPPERWELD DE 305mm X 3.8 CON PROTECTOR CABLE COBRE DESINCHO CAL 2 AWG UNIDOS POR CARGA CUMPLENDO 70'
	CÓDIGO DE COLORES

COLOR AZUL: EXISTENTE, PERMANECE.

COLOR ROJO: EN PROYECTO.

COLOR VERDE: A RETIRAR.

La Dirección de Alumbrado Público del Municipio de Zapopan revisó y da visto bueno al presente proyecto de alumbrado público con vigencia de un año a partir del _____ de _____ del 20__

Revisó

Validó

Revisó proyecto

Validó área técnica

Vo. Bo.

Vo. Bo. Dirección de Alumbrado Público de Zapopan

Nombre del proyecto:

Construcción e integración al entorno urbano del Parque denominado Prados de Santa Lucía, etapa 01, más obras complementarias, ubicado en la confluencia de las calles Alvaro Obregón, Ignacio Zaragoza, Clavel, colonia Prados de Santa Lucía, municipio de Zapopan, Jalisco

Contenido del plano:

Levantamiento eléctrico

No. Contrato:

DOPI-MUN-PP-EP-LP-168-2025

Director de Obras Públicas e Infraestructura:

Ing. Ismael Jáuregui Castañeda

Jefe de la Unidad de Estudios y Proyectos:

Arq. Edwin Aguilar Escatel

Jefe de área:

Responsable del proyecto:

Ing. Adhaz Yigael Gurrola Soto

Ing. Vanessa Guadalupe Martínez López

Ubicación:

Calles Ignacio Zaragoza, Alvaro Obregón y Clavel, colonia Prados de Santa Lucía, municipio de Zapopan, Jalisco

Fecha: Octubre 2025

Escala: Indicada

Clave:

Cotas: Metros

URB_AP.01

Infraestructura