



Alcances Generales/Simbología:

Simbología:

0+000.00	Cadenamientos
	Eje geométrico
	Límite de propiedad
1.50 m Módulo	Banqueta
0.50 m Módulo	Cenefa
0.45 m Módulo	Guarnición
	Rehabilitación de plaza pública, ver proyecto de espacio público
	Pavimento de 20 cm de espesor de concreto hidráulico premezclado MR-45, t.m.a. 38 mm, acabado texturizado con peine de 1" de separación aproximada
	Pavimento/huellas de 20 cm de espesor de concreto hidráulico premezclado MR-45, t.m.a. 38 mm, color negro integral al 6%, acabado estampado
	Empedrado tradicional de 15 cm de espesor sobre cama de arena de 5 cm
	Banqueta de 10 cm de espesor de concreto premezclado P= 200 kg/cm ² , r.n., t.m.a. 19 mm, acabado escobillado
	Cenefa con adoquín forma trapecio, con medidas: 10 x 11 x 22 cm y 6 cm de espesor, color negro
10-01	Llamada a detalles imagen objetivo

Nombre del proyecto:
Construcción e integración al entorno urbano del Parque denominado Prados de Santa Lucía, etapa 01, más obras complementarias, ubicado en la confluencia de las calles Alvaro Obregón, Ignacio Zaragoza, Clavel, colonia Prados de Santa Lucía, municipio de Zapopan, Jalisco

Contenido del plano:

Plantas Arquitectónicas

No. Contrato:

DOPI-MUN-PP-EP-LP-168-2025

Director de Obras Públicas e Infraestructura:

Ing. Ismael Jáuregui Castañeda

Jefe de la Unidad de Estudios y Proyectos:

Arq. Edwin Aguilar Escatrel

Responsable del proyecto:

Arq. Luis Antonio Brena García

Ubicación:

Colonia Prados de Santa Lucía, municipio de Zapopan, Jalisco

Fecha: Octubre 2025

Escala: Indicada


Cotas: Metros

Clave:

PSL.VIAL.02

01 Planta arquitectónica
Calle Ignacio Zaragoza

1:150

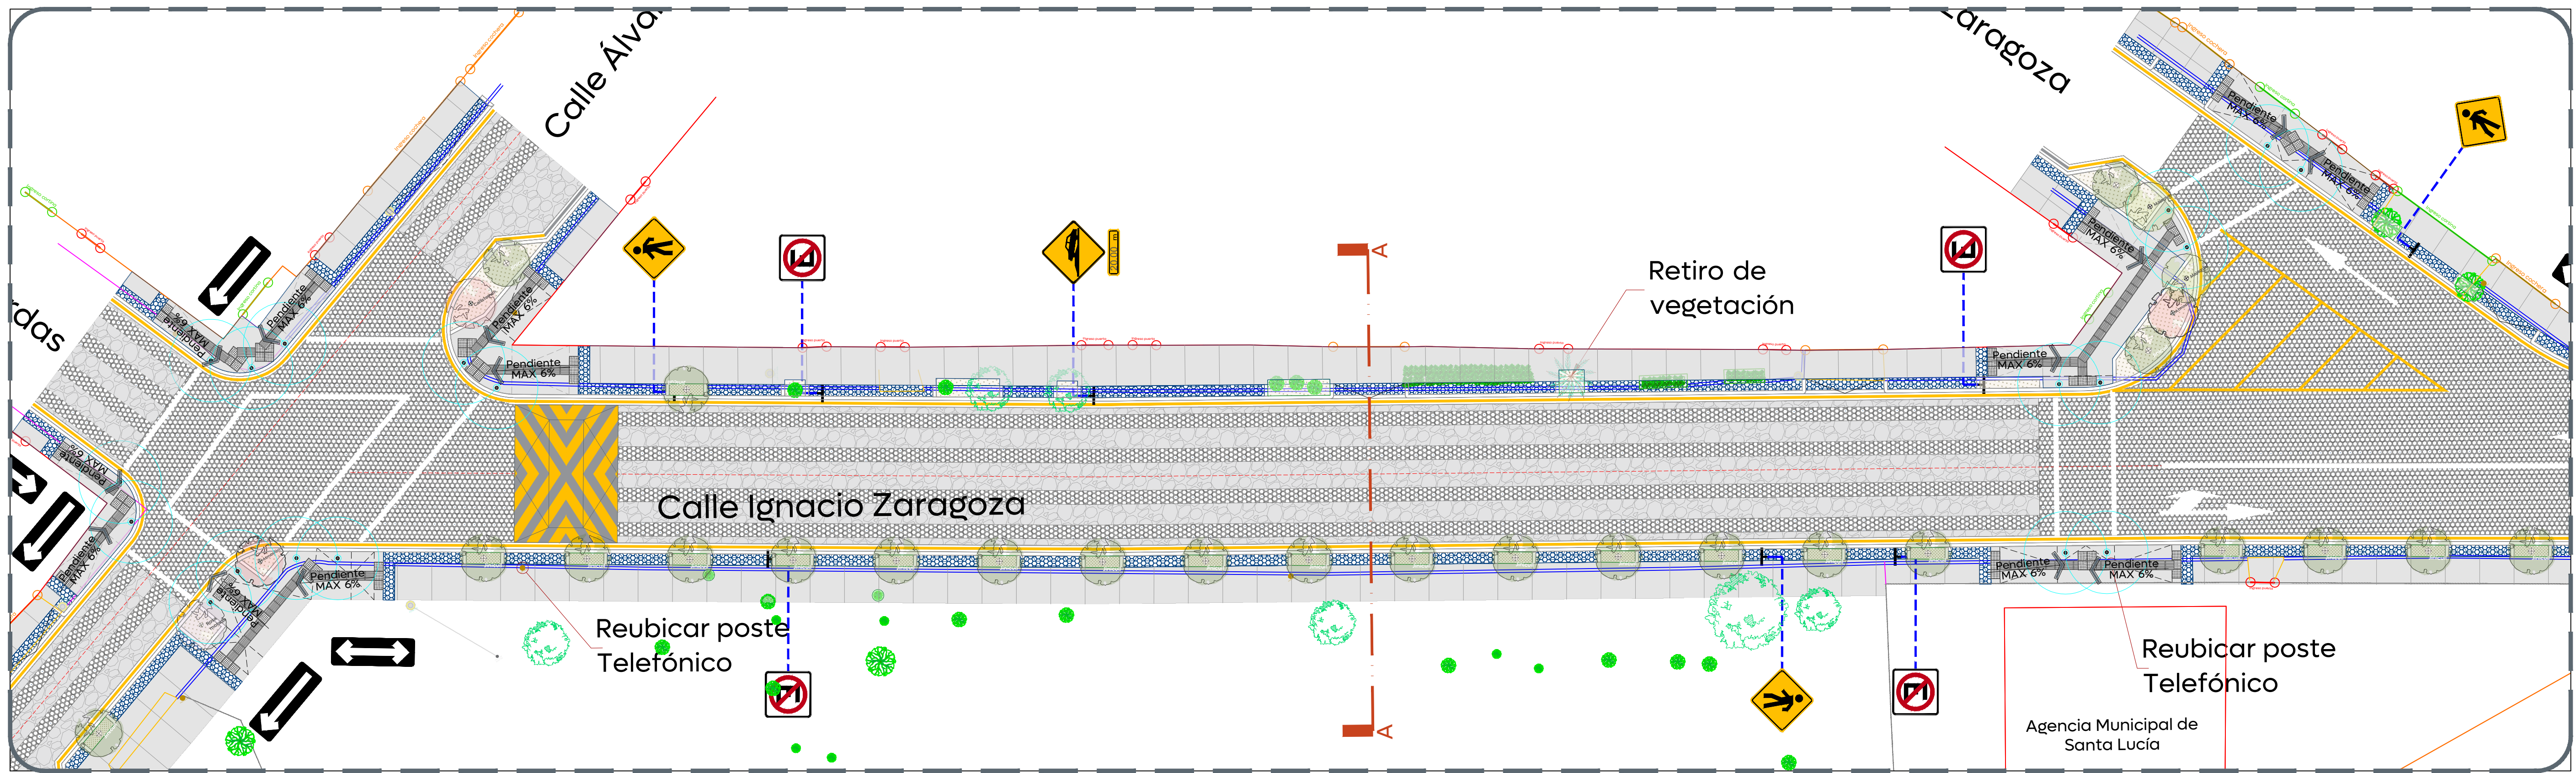

02 Planta arquitectónica
Calle Ignacio Zaragoza

1:150

