

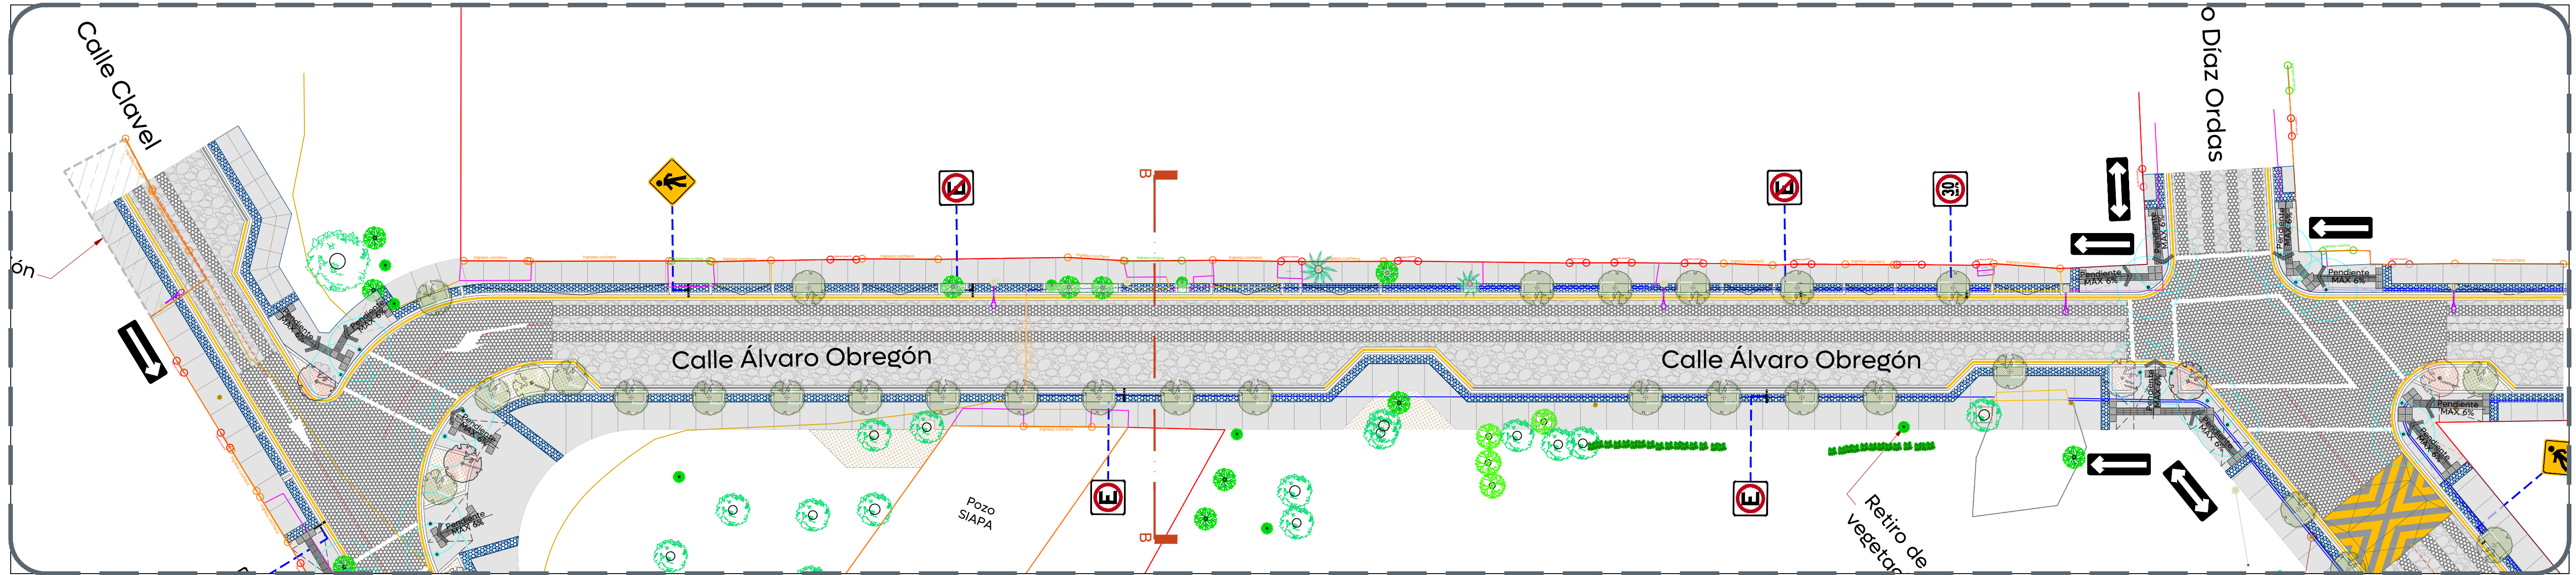
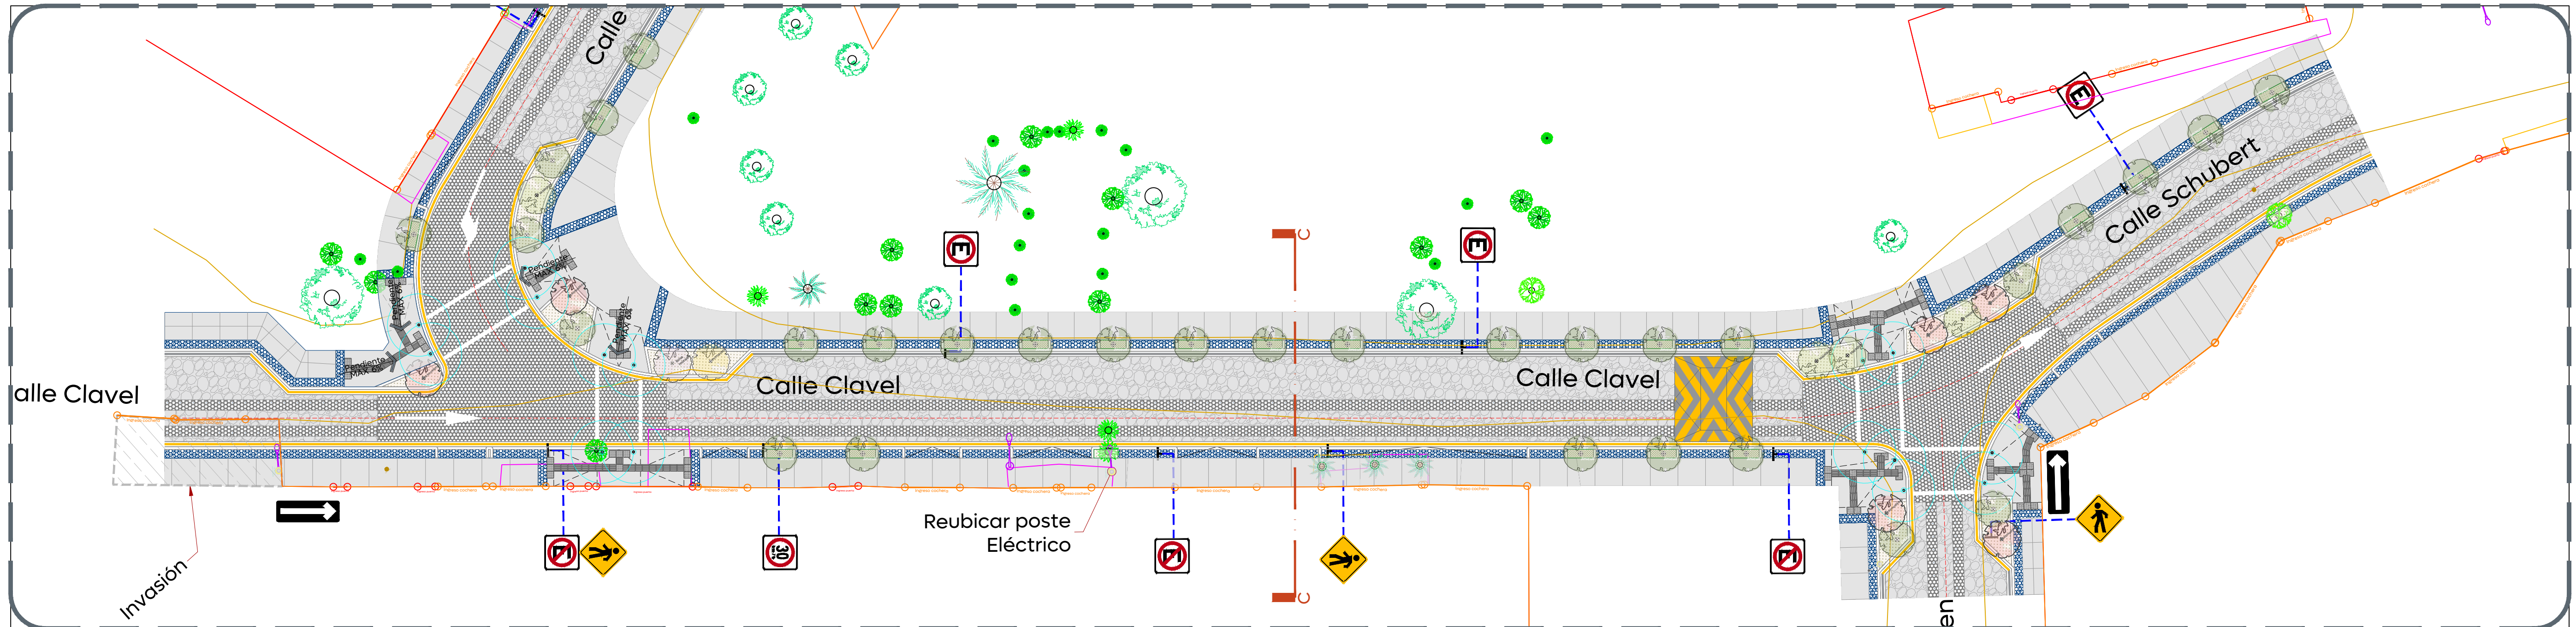
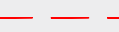
 
 
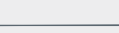
 


03 Planta arquitectónica
Calle Álvaro Obregón 1:200

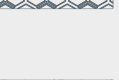

04 Planta arquitectónica
Calle Clavel 1:200

 

Simbología:	
	0+000.00 Cadenamientos
	Eje geométrico
	Límite de propiedad
	Banqueta
	Cenefa
	Guarnición
	Rehabilitación de plaza pública, ver proyecto de espacio público
	Pavimento de 20 cm de espesor de concreto hidráulico premezclado MR-45, t.m.a. 38 mm, acabado texturizado con peine de 1" de separación aproximada
	Pavimento/huellas de 20 cm de espesor de concreto hidráulico premezclado MR-45, t.m.a. 38 mm, color negro integral al 6%, acabado estampado
	Empedrado tradicional de 15 cm de espesor sobre cama de arena de 5 cm
	Banqueta de 10 cm de espesor de concreto premezclado P= 200 kg/cm2, r.n., t.m.a. 19 mm, acabado escobillado
	Cenefa con adoquín forma trapecio, con medidas: 10 x 11 x 22 cm y 6 cm de espesor, color negro
	Llamada a detalles imagen objetivo
10-01	
Nombre del proyecto:	
Construcción e Integración al entorno urbano del Parque denominado Prados de Santa Lucía, etapa 01, más obras complementarias, ubicado en la confluencia de las calles Álvaro Obregón, Ignacio Zaragoza, Clavel, colonia Prados de Santa Lucía, municipio de Zapopan, Jalisco	
Contenido del plano:	
Plantas Arquitectónicas	
No. Contrato:	
DOPI-MUN-PP-EP-LP-168-2025	
Director de Obras Públicas e Infraestructura:	
Ing. Ismael Jáuregui Castañeda	
Jefe de la Unidad de Estudios y Proyectos:	
Arq. Edwin Aguilar Escatrel	
Responsable del proyecto:	
Arq. Luis Antonio Brena García	
Ubicación:	
Colonia Prados de Santa Lucía, municipio de Zapopan, Jalisco	
Fecha: Octubre 2025	
Escala: Indicada	
Cotas: Metros	
Clave:	
PSL.VIAL.03	