




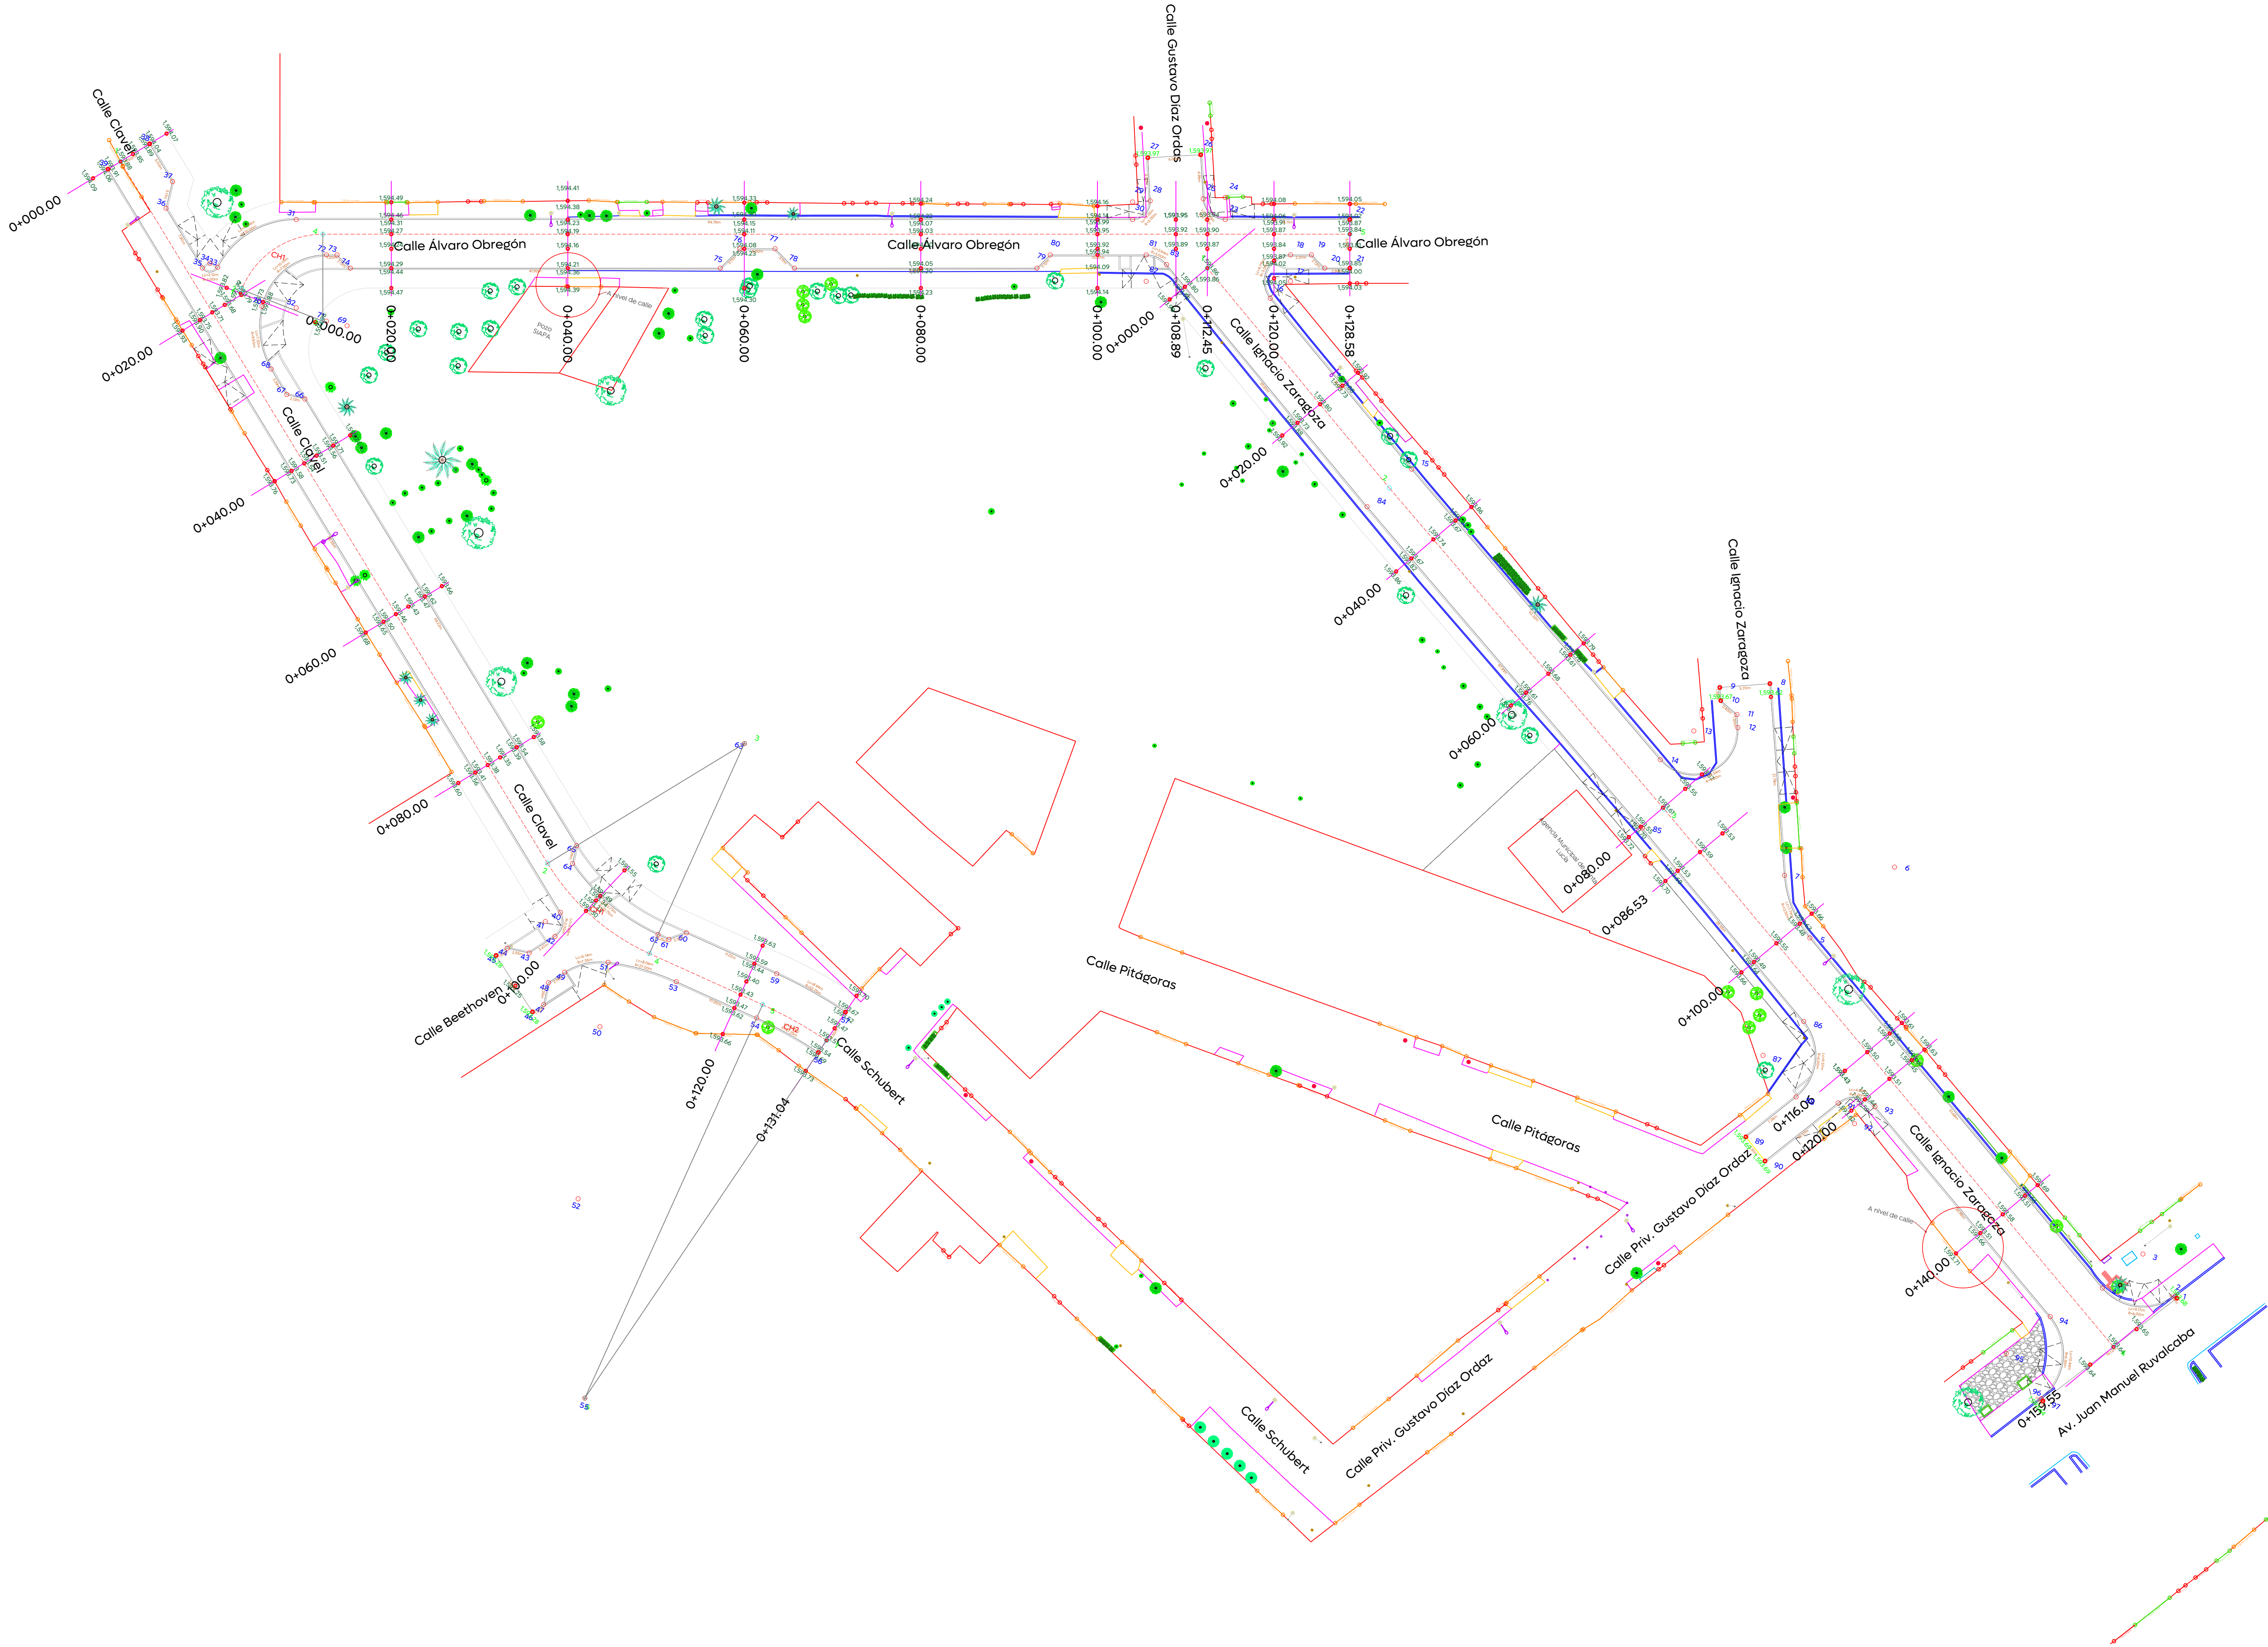

Macrolocalización:

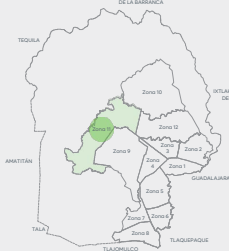

Microlocalización:

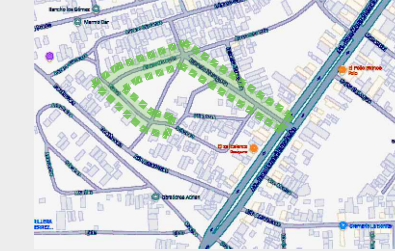

Alcances Generales/Simbología:

Simbología:

- | | |
|----------|------------------------------------|
| 0+000.00 | Cadenamientos @20 m |
| 1,632.08 | Eje geométrico |
| 9,427m | Rasante |
| 164 | Cota trazo |
| CI | Punto de cuadro de construcción |
| | Indica curva vertical - horizontal |

Nombre del proyecto:

Construcción e integración al entorno urbano del Parque denominado Prados de Santa Lucía, etapa 01, más obras complementarias, ubicado en la confluencia de las calles Álvaro Obregón, Ignacio Zaragoza, Clavel, colonia Prados de Santa Lucía, municipio de Zapopan, Jalisco

Contenido del plano:

Planta geométrica general

No. Contrato:

DOPI-MUN-PP-EP-LP-168-2025

Director de Obras Públicas e Infraestructura:

Ing. Ismael Jáuregui Castañeda

Jefe de la Unidad de Estudios y Proyectos:

Arq. Edwin Aguilar Escatell

Coordinador:

Arq. Luis Antonio Brena García

Ubicación:

Colonia Prados de Santa Lucía, municipio de Zapopan, Jalisco

Fecha: Octubre 2025

Escala: Indicada

Cotas: Metros

Clave:

PSL.GEO.01

Vialidad