



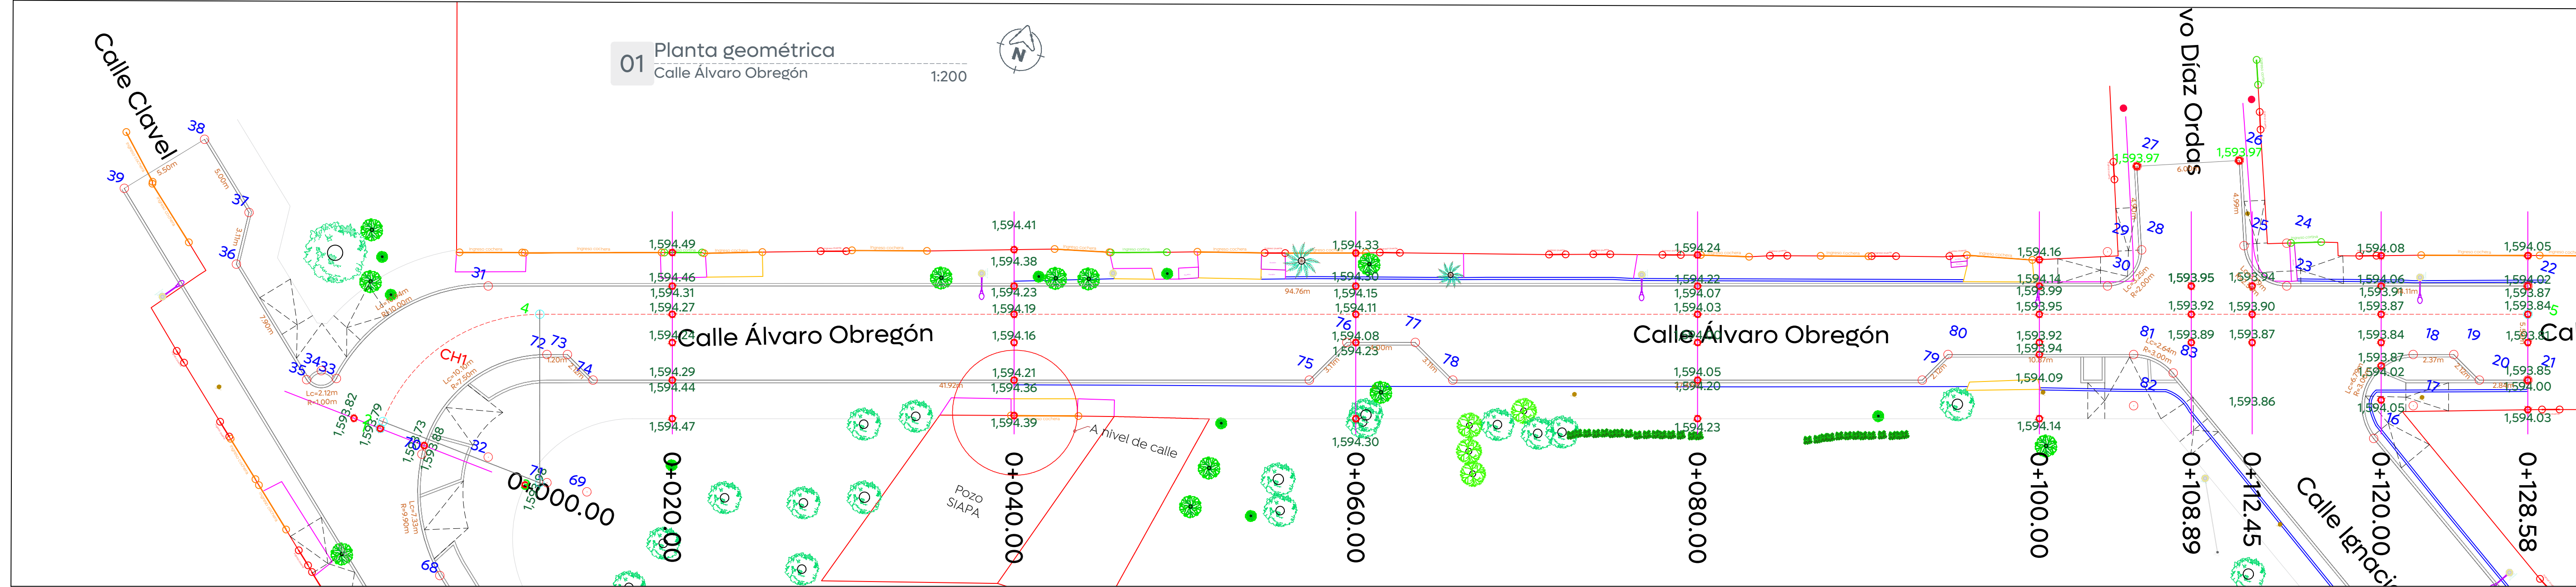

02 Perfil geométrico
Calle Álvaro Obregón 1:200

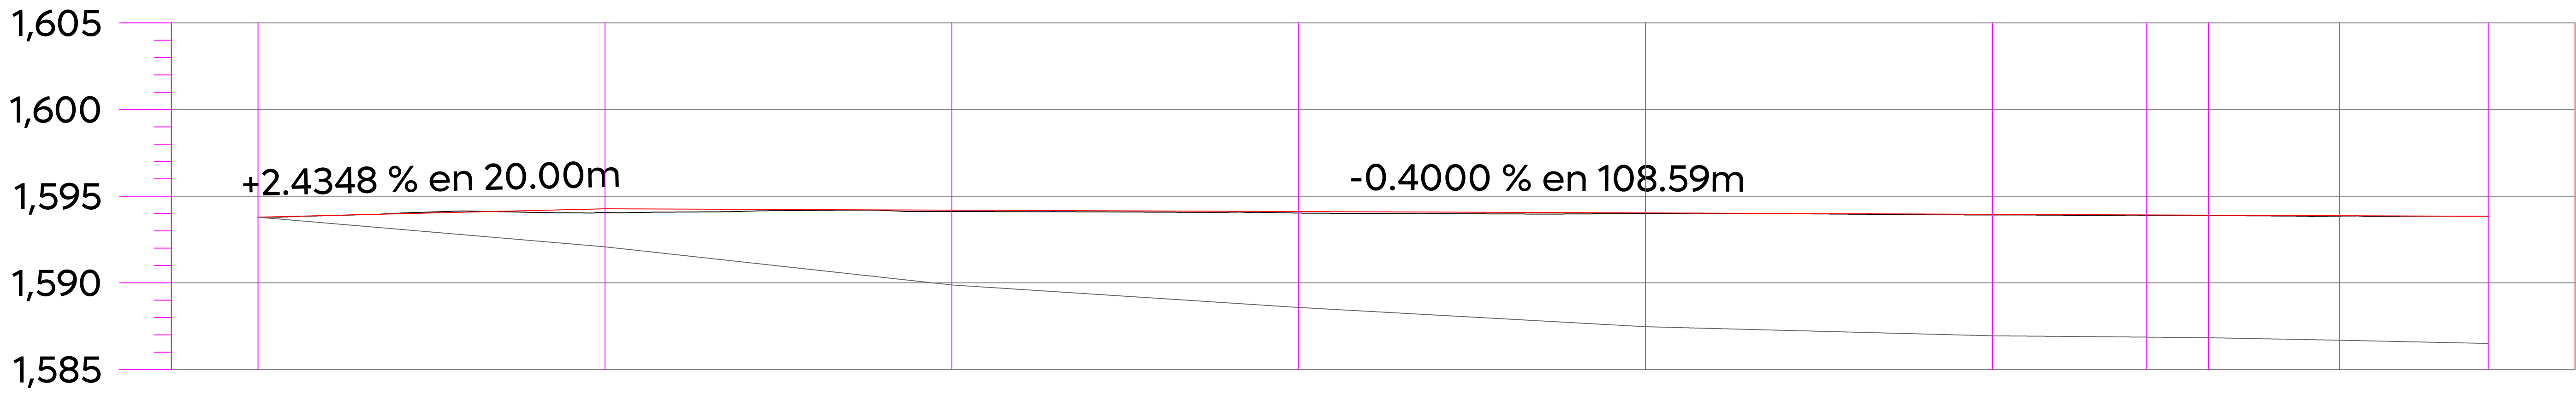

ORDENADAS DE LA CURVA MASA		10,000	9,966	9,922	9,896	9,874	9,863	9,862	9,861	9,858	9,854
VOLUMEN	TERRAPLEN	0.00	34.77	44.01	25.95	22.24	13.94	3.05	0.67	2.91	3.92
	CORTE	0.00	0.59	0.02	0.00	0.02	3.45	1.52	0.00	0.00	0.19
ESPESOR	TERRAPLEN		0.22	0.07	0.09	0.04	0.04	0.02	0.03	0.02	
	CORTE	0.00									
ELEVACION	SUBRASANTE	1,593.79	1,594.27	1,594.19	1,594.11	1,594.03	1,593.95	1,593.92	1,593.90	1,593.87	1,593.84
	TERRENO	1,593.79	1,594.05	1,594.12	1,594.03	1,593.99	1,593.92	1,593.90	1,593.88	1,593.85	1,593.84
		0+000.00	0+020.00	0+040.00	0+060.00	0+080.00	0+100.00	0+108.89	0+112.45	0+120.00	0+128.58

Ciudad de las

niñas y niños

Obras Públicas

e Infraestructura

Gestión Integral de la Ciudad

Macrolocalización:

Microlocalización:

Alcances Generales/Simbología:

Simbología:

0+000.00

Eje geométrico

1,632.08

Rasante

9.427m

Cota trazo

164

Punto de cuadro de construcción

C1

Indica curva vertical - horizontal

Cadenamientos @20 m

Indica curva vertical - horizontal

Nombre del proyecto:

Construcción e integración al entorno urbano del Parque denominado Prados de Santa Lucía, etapa 01, más obras complementarias, ubicado en la confluencia de las calles Álvaro Obregón, Ignacio Zaragoza, Clavel, colonia Prados de Santa Lucía, municipio de Zapopan, Jalisco

Contenido del plano:

Planta geométrica y perfil geométrico - Calle Álvaro Obregón

No. Contrato:

DOPI-MUN-PP-EP-LP-168-2025

Director de Obras Públicas e Infraestructura:

Ing. Ismael Jáuregui Castañeda

Jefe de la Unidad de Estudios y Proyectos:

Arq. Edwin Aguilar Escatrel

Coordinador:

Arq. Luis Antonio Brena García

Responsable del proyecto:

Ing. Dacne Liliana Carrillo Jiménez

Ubicación:

Colonia Prados de Santa Lucía, municipio de Zapopan, Jalisco

Fecha:

Octubre 2025

Escala:

Indicada

Cotas:

Metros

Clave:

PSL.GEO.04

C:\Users\lbrena\Documents\01 - ZAPOPAN - PROYECTOS\Proyectos\04 - 2025\04 - OCTUBRE-DICIEMBRE\14 - Prados Santa Lucía\Planos\Proyecto Arquitectónico\02 - 13.noviembre.2025 (E)\01. DWG\Prados Santa Lucía.GEO.dwg