



01

Planta geométrica
Calle Clavel

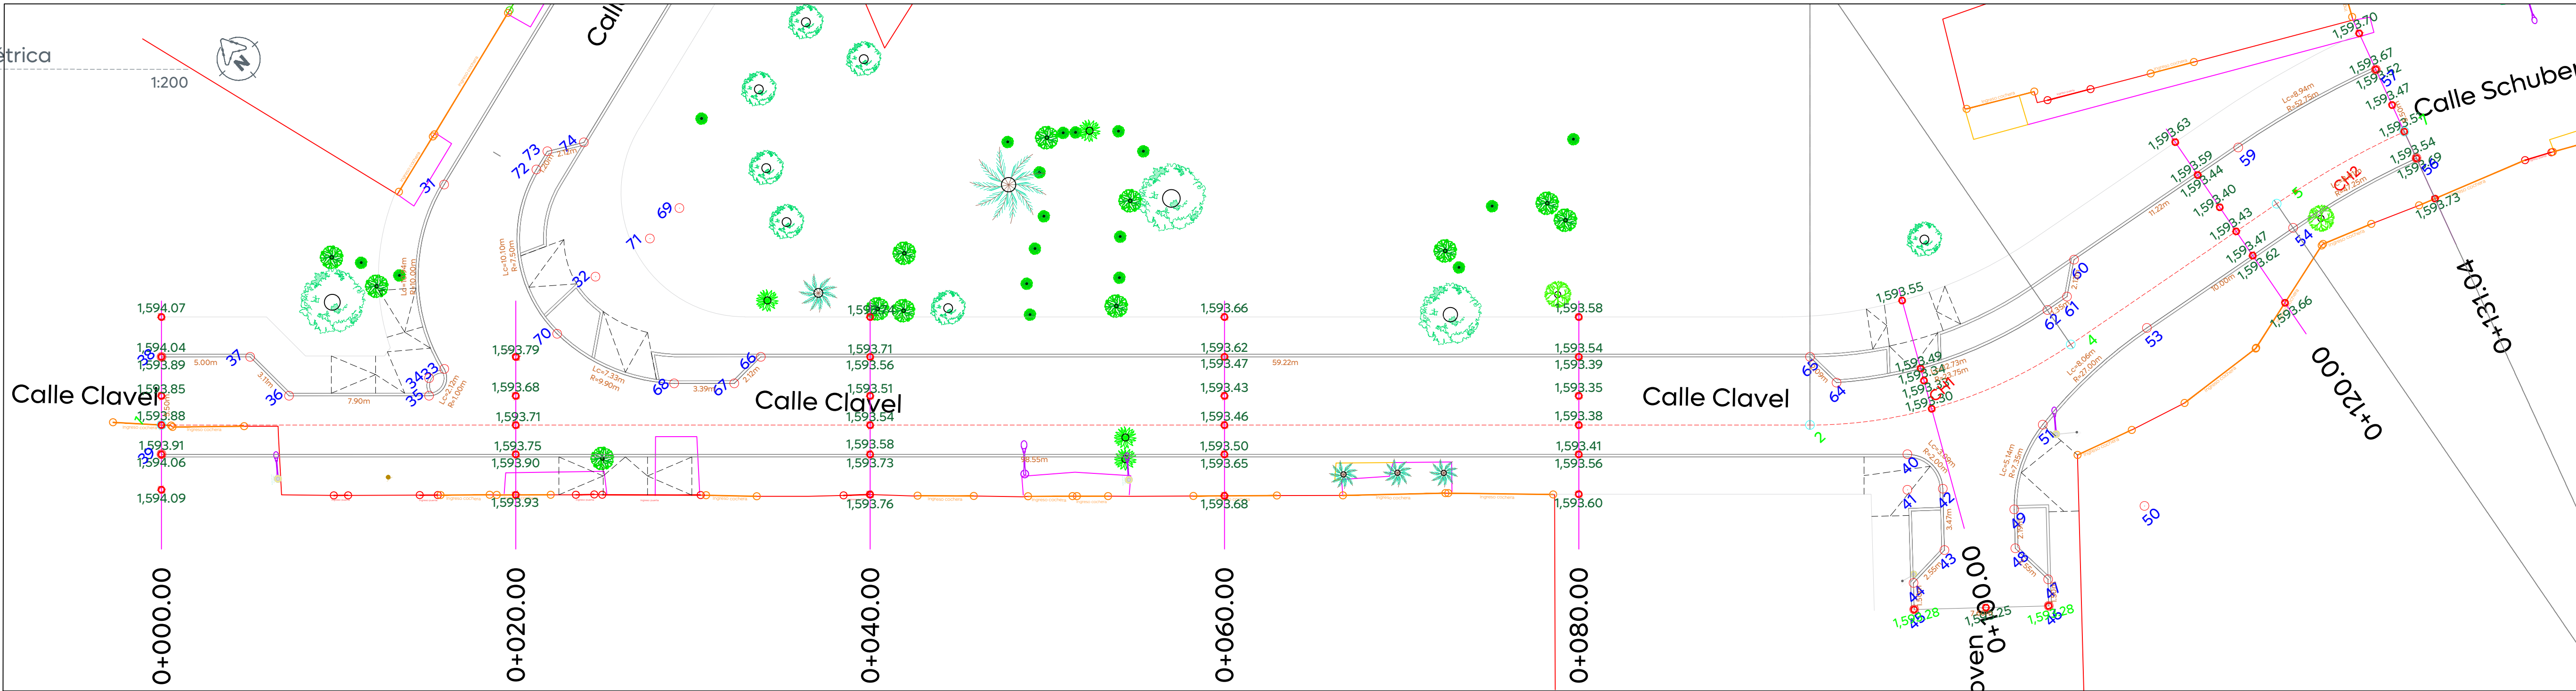

02

Perfil geométrico
Calle Clavel

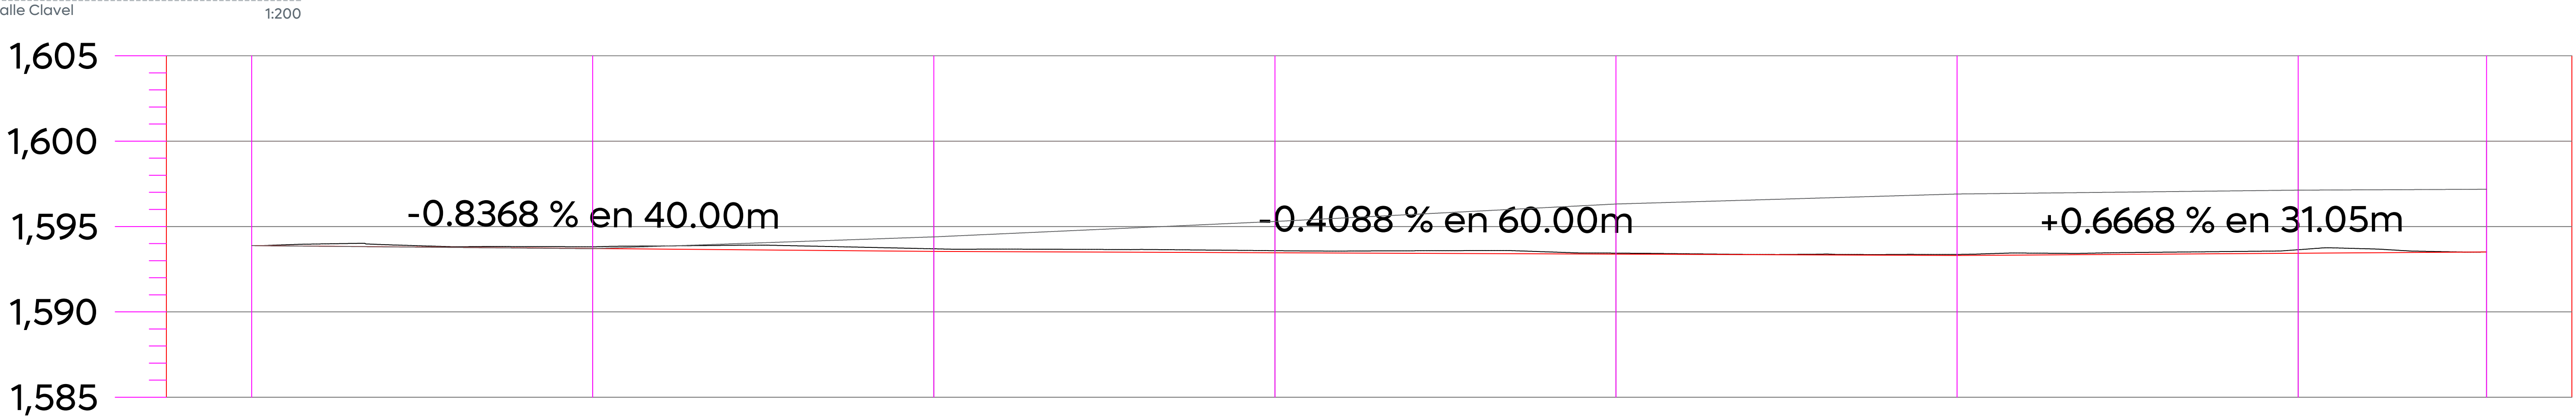

ORDENADAS DE LA CURVA MASA		10,000	9,997	10,010	10,028	10,049	10,060	10,065	10,066
VOLUMEN	TERRAPLEN	0.00	0.00	0.13	0.10	0.14	2.03	5.46	3.73
	CORTE	0.00	0.12	13.85	18.15	20.60	13.74	10.00	4.75
ESPESOR	TERRAPLEN								
	CORTE	0.00	0.10	0.15	0.12	0.06	0.06	0.21	0.00
ELEVACION	SUBRASANTE	1,593.88	1,593.71	1,593.54	1,593.46	1,593.38	1,593.30	1,593.43	1,593.51
	TERRENO	1,593.88	1,593.81	1,593.69	1,593.58	1,593.44	1,593.36	1,593.64	1,593.51
		0+000.00	0+020.00	0+040.00	0+060.00	0+080.00	0+100.00	0+120.00	0+131.04



Microlocalización:

Alcances Generales/Simbología:

Simbología:	
	0+000.00
	Eje geométrico
	1,632.08
	9,427m
	164
	C1
	Cadenamientos @20 m
	Rasante
	Cota trazo
	Punto de cuadro de construcción
	Indica curva vertical - horizontal

Nombre del proyecto:	
Construcción e integración al entorno urbano del Parque denominado Prados de Santa Lucía, etapa 01, más obras complementarias, ubicado en la confluencia de las calles Alvaro Obregón, Ignacio Zaragoza, Clavel, colonia Prados de Santa Lucía, municipio de Zapopan, Jalisco	
Contenido del plano:	
Planta geométrica y perfil geométrico - Calle Clavel	
No. Contrato:	
DOPI-MUN-PP-EP-LP-168-2025	
Director de Obras Públicas e Infraestructura:	
Ing. Ismael Jáuregui Castañeda	
Jefe de la Unidad de Estudios y Proyectos:	
Arq. Edwin Aguilar Escatel	
Coordinador:	Responsable del proyecto:
Arq. Luis Antonio Brena García	Ing. Dacne Liliana Carrillo Jiménez
Ubicación:	
Colonia Prados de Santa Lucía, municipio de Zapopan, Jalisco	
Fecha:	Octubre 2025
Escala:	Indicada
Cotas:	Metros
Clave:	
PSL.GEO.06	