



Alcances Generales/Simbología:

Notas:

Espacio Público

Nombre del proyecto:
Construcción e integración al entorno urbano del Parque denominado Prados de Santa Lucía, etapa 02, más obras complementarias, ubicado en la confluencia de las calles Alvaro Obregón, Ignacio Zaragoza, Clavel, colonia Prados de Santa Lucía, municipio de Zapopan, Jalisco.

Contenido del plano:

Plano de acabados en piso.

No. Contrato:

DOPI-MUN-PP-EP-LP-169-2025

Director de Obras Públicas e Infraestructura:

Ing. Ismael Jáuregui Castañeda

Jefe de la Unidad de Estudios y Proyectos:

Arq. Edwin Aguilar Escatrel

Jefe de área:

Arq. Ángela Jazmín Vargas Olmedo

Responsable del proyecto:

Arq. Mariana Giselle Esquivel Urenda

Ubicación:

C. Alvaro Obregón entre Ignacio Zaragoza y Clavel, 45200, Prados de Santa Lucía, Zapopan, Jalisco


Fecha: Noviembre 2025

Escala: 1:200

Clave:


Cotas: Metros

PA-PDSL-ACA-01

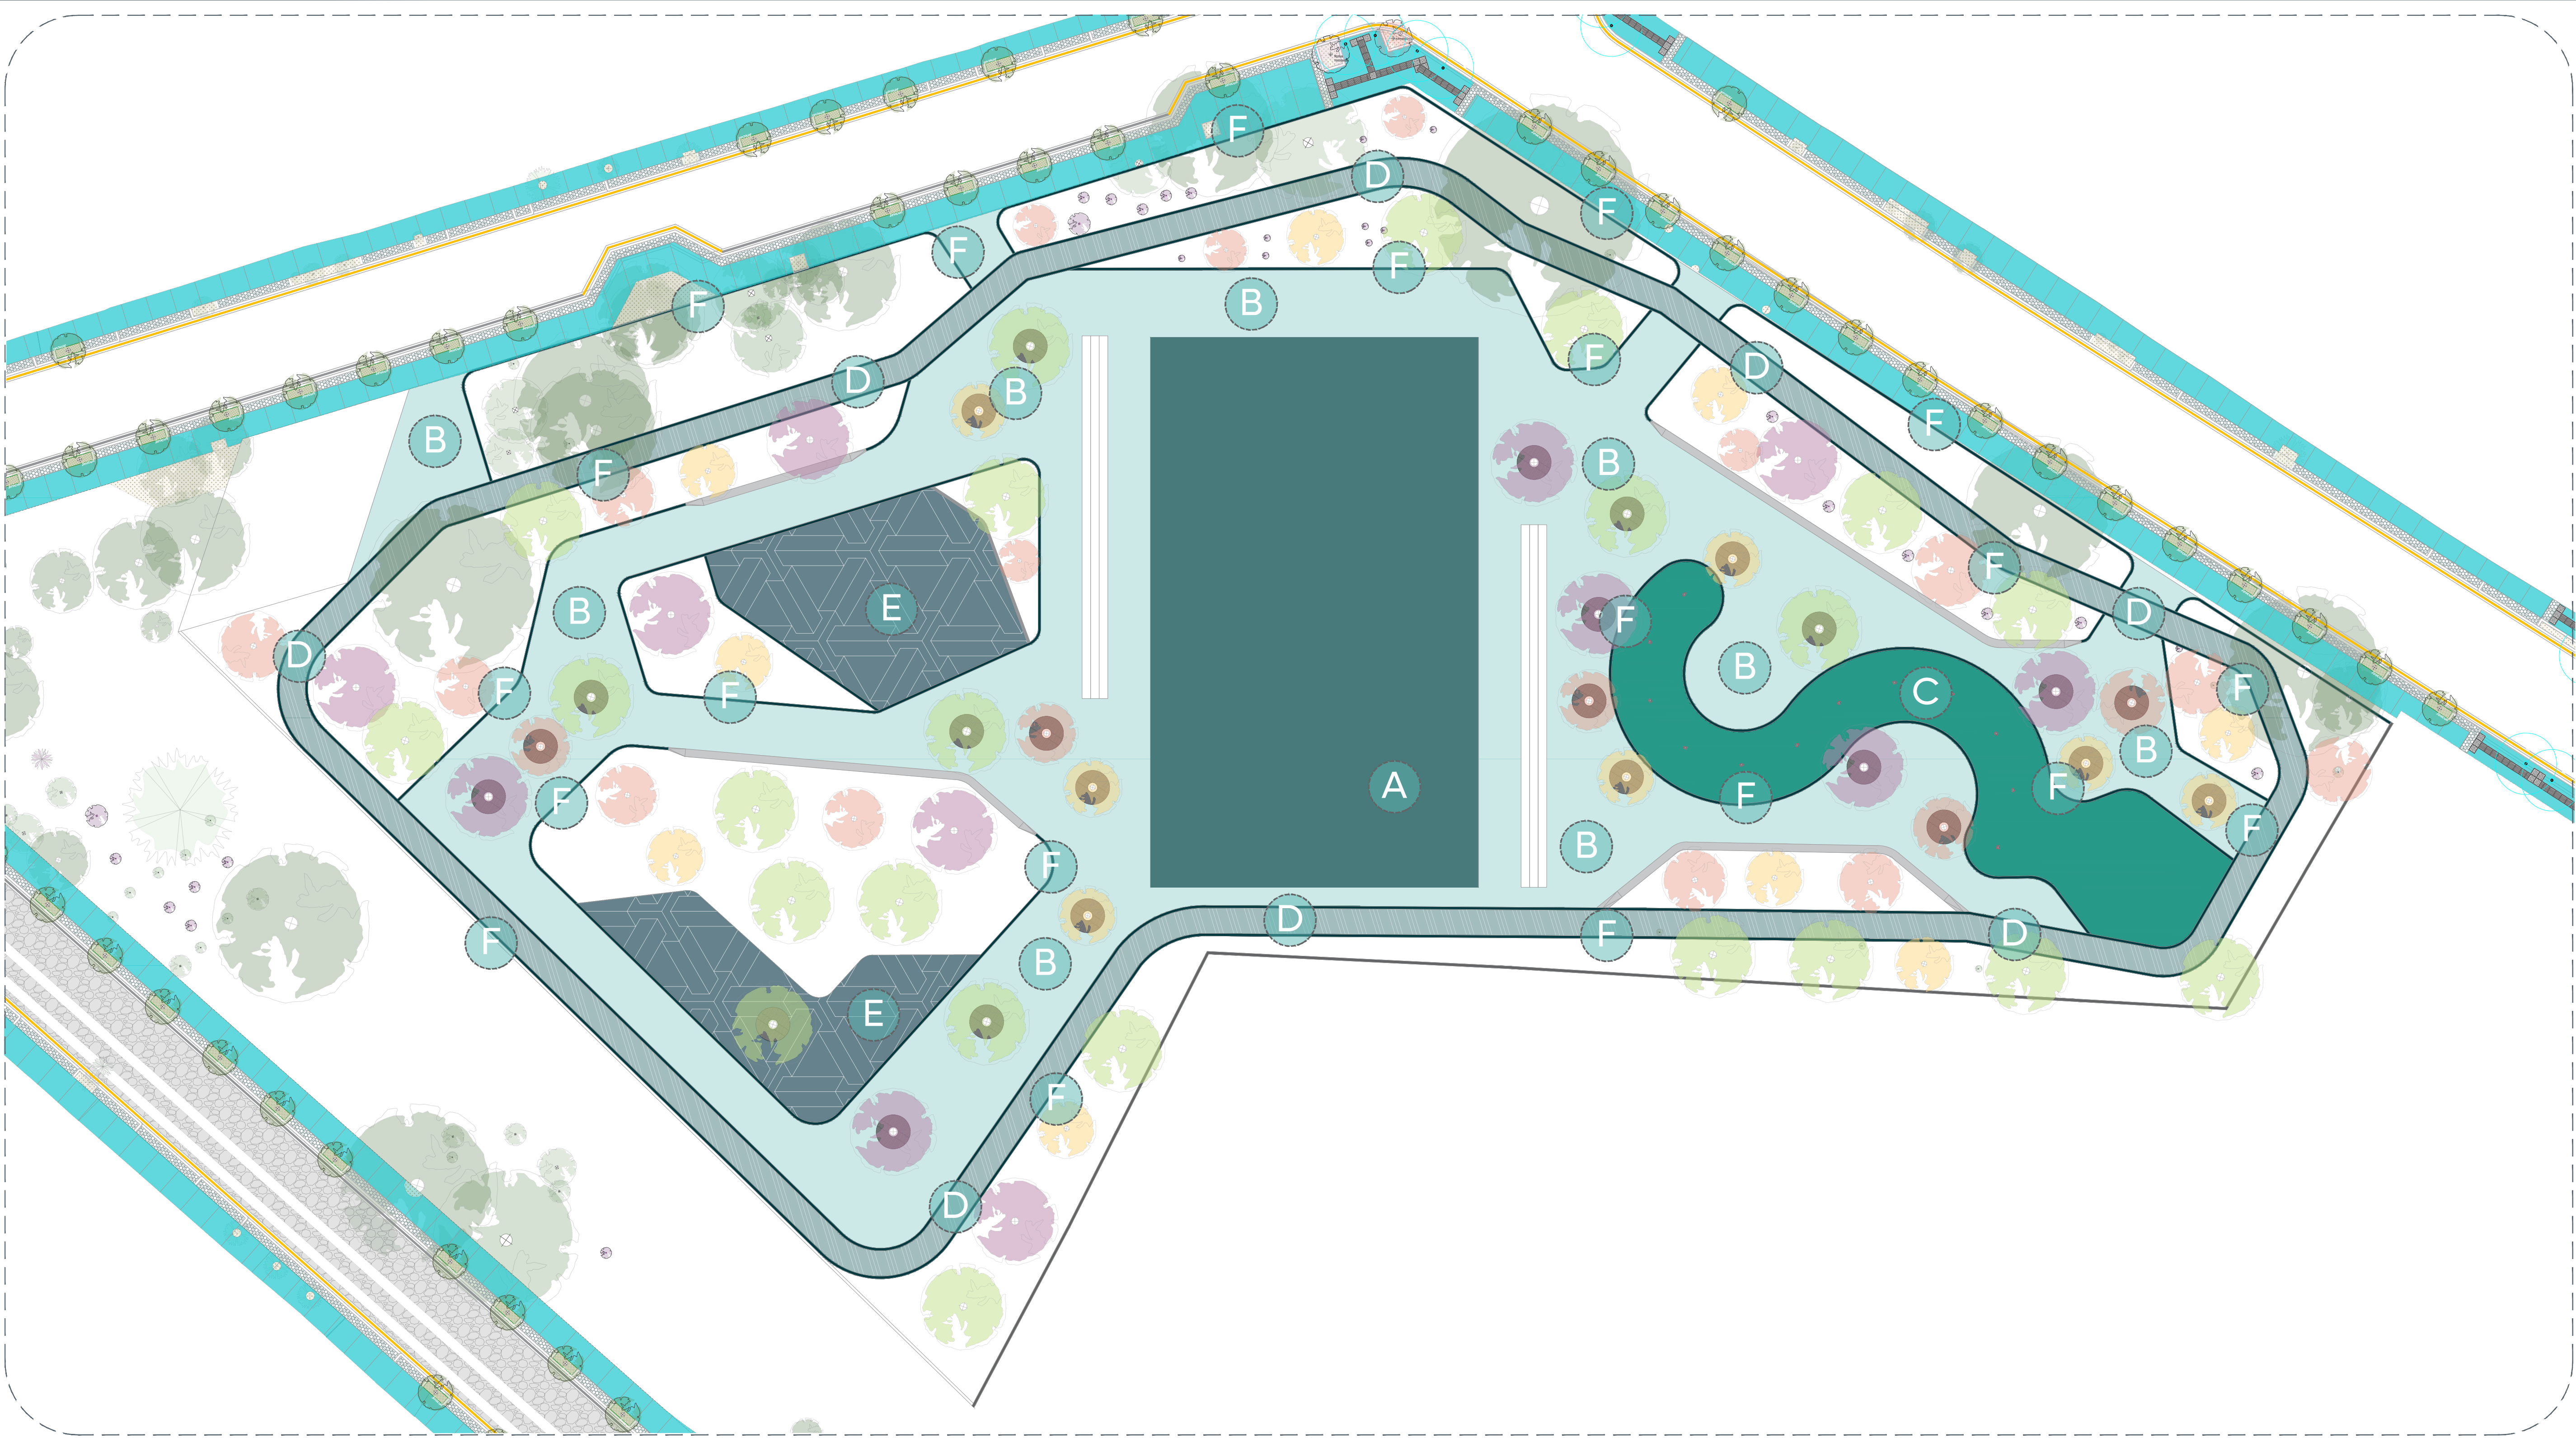

01 Planta de Conjunto

Acabados 1:200

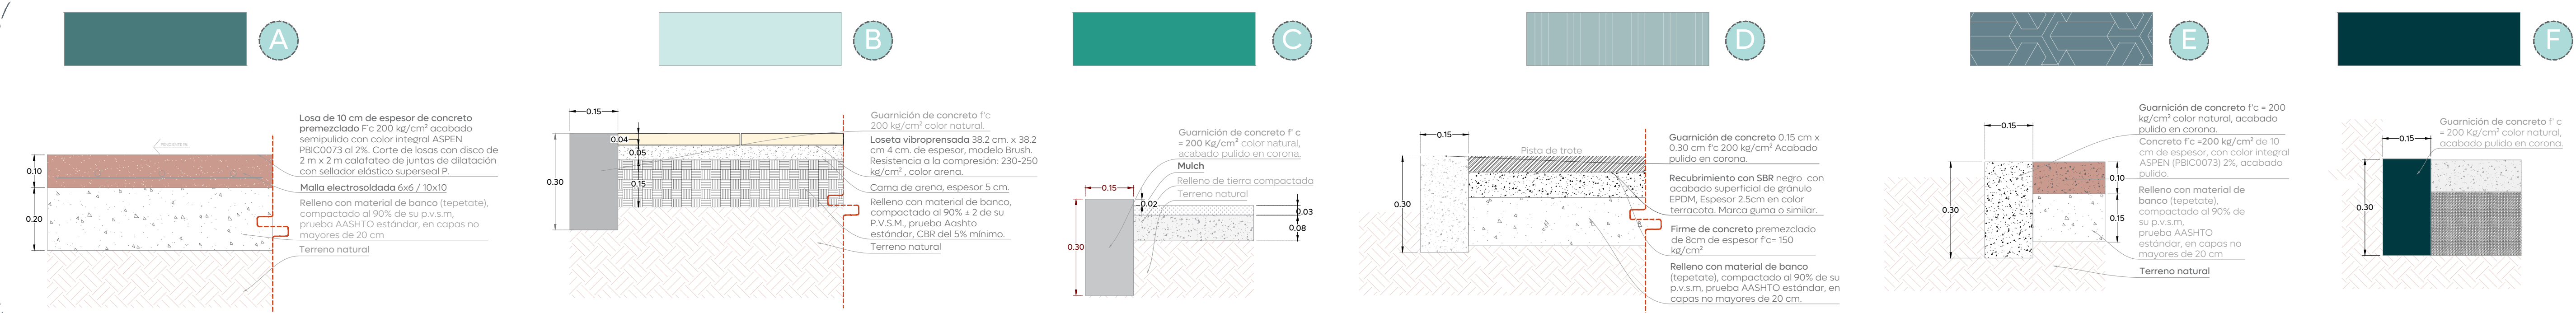

02 Detalle de acabados en piso

Acabados 5/E