



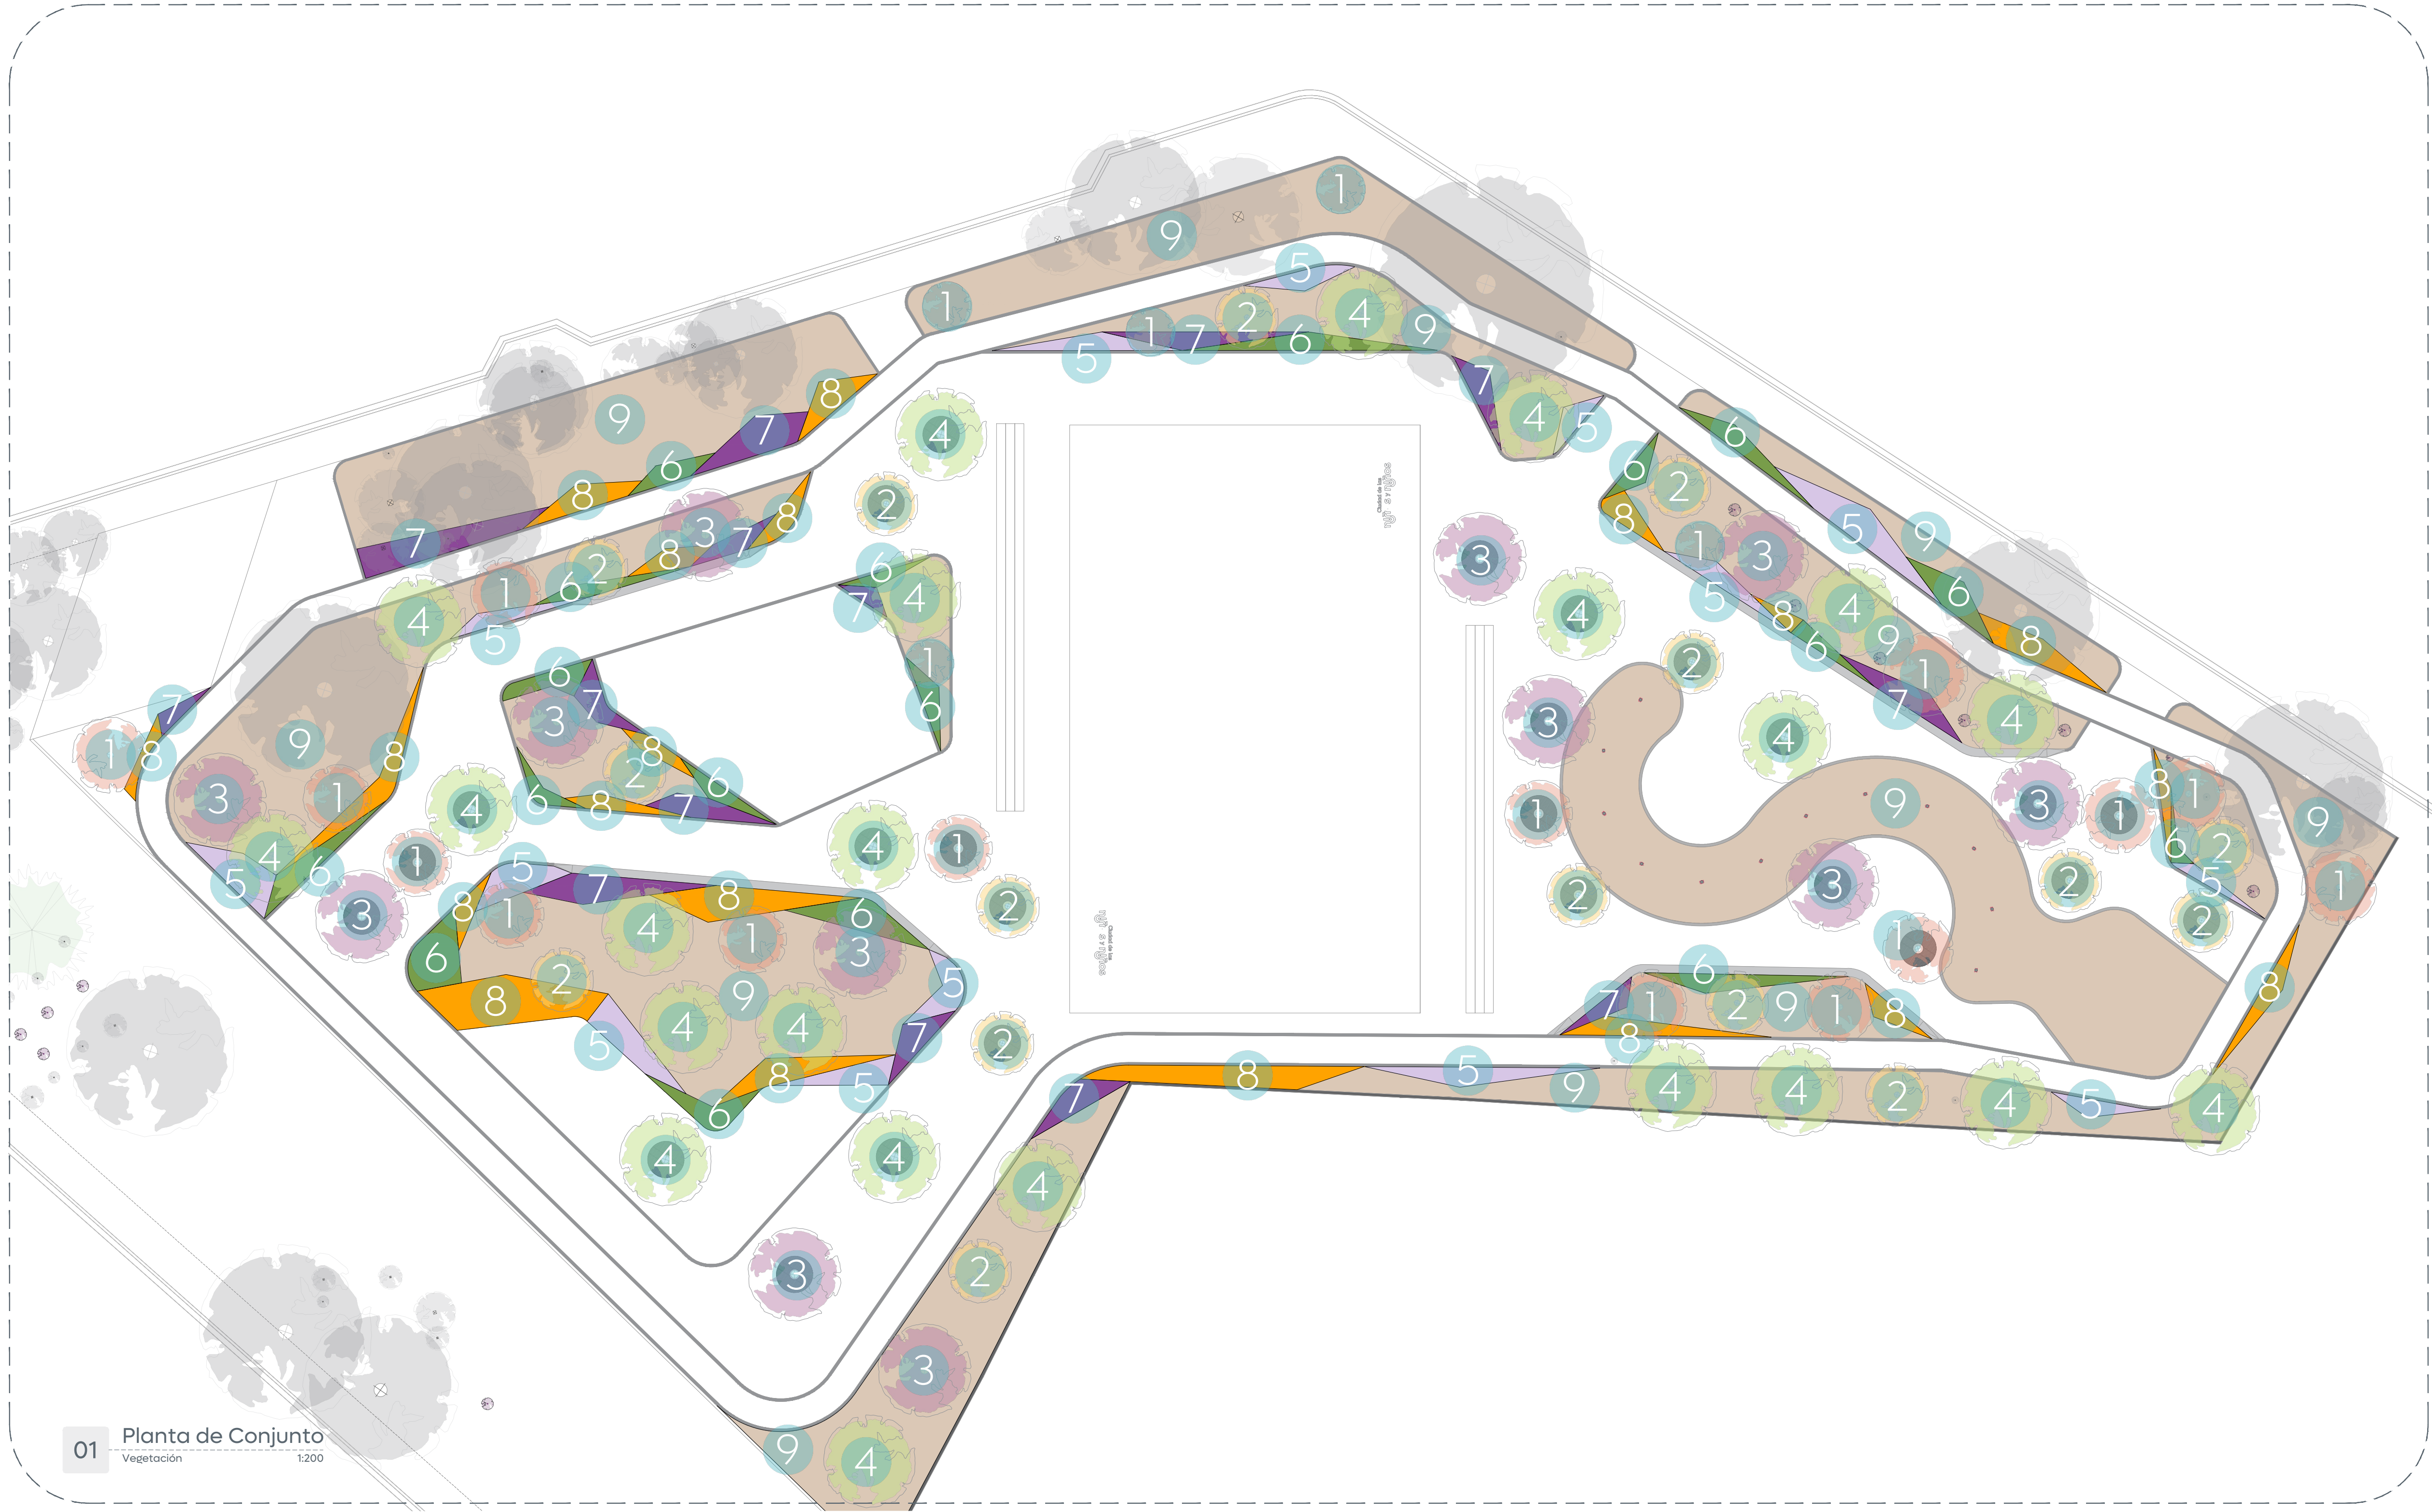


01 Planta de Conjunto Vegetación 1:200

Simbología	Especificación	Imagen	Simbología	Especificación	Imagen	Simbología	Especificación	Imagen
	Tabachin rojo (Delonix Regia) Altura Min. 2 m			Olivo negro (Bucida buceras) Altura Min. 2 m			Salvia farinacea Nombre común: Salvia azul 5 piezas por m² Incluye capa de tierra vegetal de 10 cm	
20 Piezas			23 Piezas			75.03 m² 375 Piezas		
Simbología	Especificación	Imagen	Simbología	Especificación	Imagen	Simbología	Especificación	Imagen
	Primavera (Tabebuia donnell-smithii) Altura Min. 2 m			Lantana rastrera (Lantana montevidensis) 5 piezas por m² Incluye capa de tierra vegetal de 10 cm			Wedelia 5 piezas por m² Incluye capa de tierra vegetal de 10 cm	
16 Piezas			76.07 m² 380 Piezas			117.95 m² 590 Piezas		
Simbología	Especificación	Imagen	Simbología	Especificación	Imagen	Simbología	Especificación	Imagen
	Jacaranda (Jacaranda mimosifolia) Altura Min. 2 m			Romero (Rosmarinus officinalis) 8 piezas por 1 m² Incluye capa de tierra vegetal de 10 cm			Madera triturada (Mulch) Capa de 5 cm de espesor.	
12 Piezas			80.16 m² 641 Piezas			1459.43 m²		

Proporción de tronco /
Espacio para plantar

Tronco grosor/ fuste	Díámetro mínimo/ para plantar	Altura árbol/ Aprox.
1"	60 cm	1.5 m
2"	75 cm	2 m
3"	90 cm	3 m
4"	110 cm	4 m

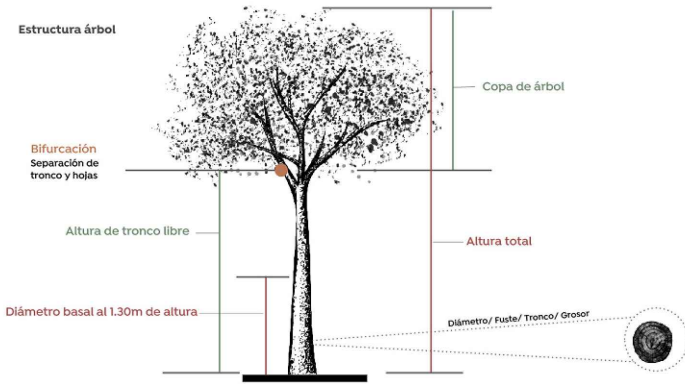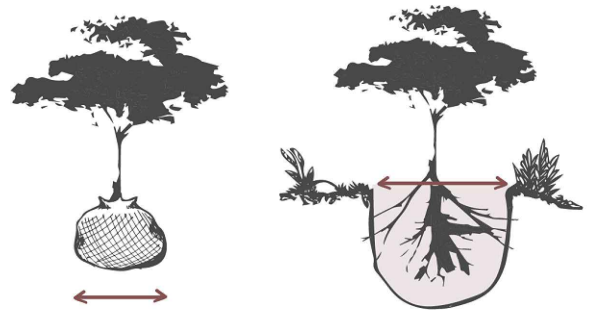

Alcances Generales/Simbología:

Trasplante de arbolado existente.

Notas:

Nombre del proyecto:
Construcción e integración al entorno urbano del Parque denominado Prados de Santa Lucía, etapa 02, más obras complementarias, ubicado en la confluencia de las calles Alvaro Obregón, Ignacio Zaragoza, Clavel, colonia Prados de Santa Lucía, municipio de Zapopan, Jalisco.

Contenido del plano:

Planta de vegetación.

No. Contrato:

DOPI-MUN-PP-EP-LP-169-2025

Director de Obras Públicas e Infraestructura:

Ing. Ismael Jáuregui Castañeda

Jefe de la Unidad de Estudios y Proyectos:

Arq. Edwin Aguilar Escatel

Jefe de área:

Arq. Ángela Jazmín
Vargas Olmedo

Responsable del proyecto:

Arq. Mariana Giselle
Esquivel Urenda

Ubicación:

C. Alvaro Obregón entre Ignacio Zaragoza y Clavel, 45200, Prados de Santa Lucía, Zapopan, Jalisco



Fecha: Noviembre 2025

Escala: 1:200

Cotas: Metros

Clave:

PA-PDSL-VEG

Espacio Público