




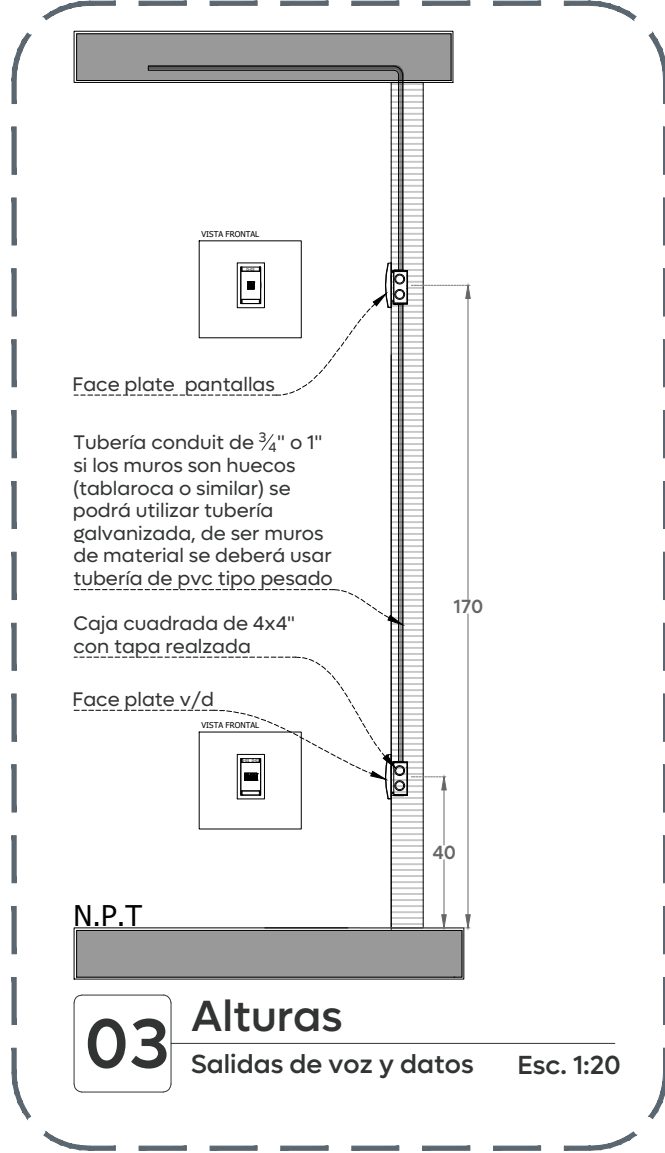

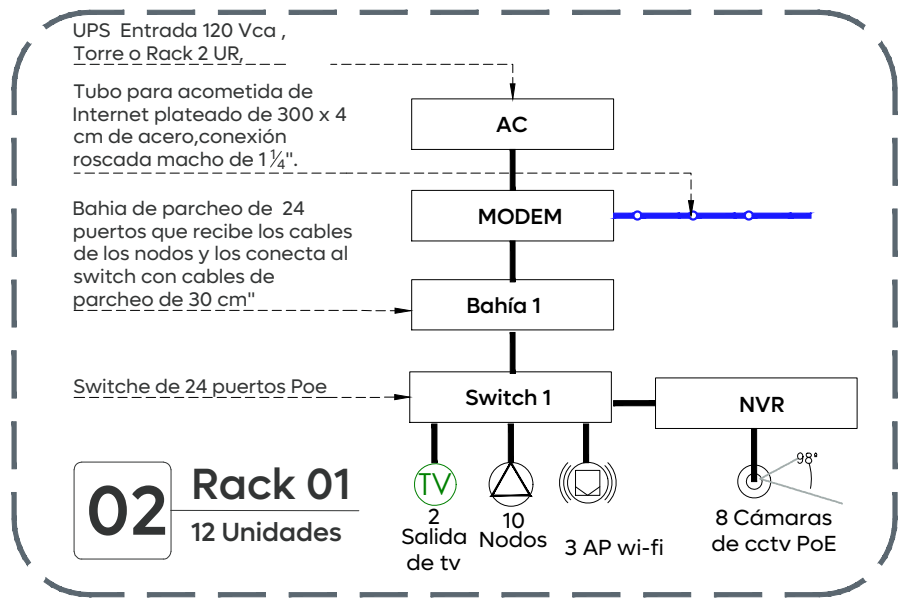

Gobierno de Zapopan

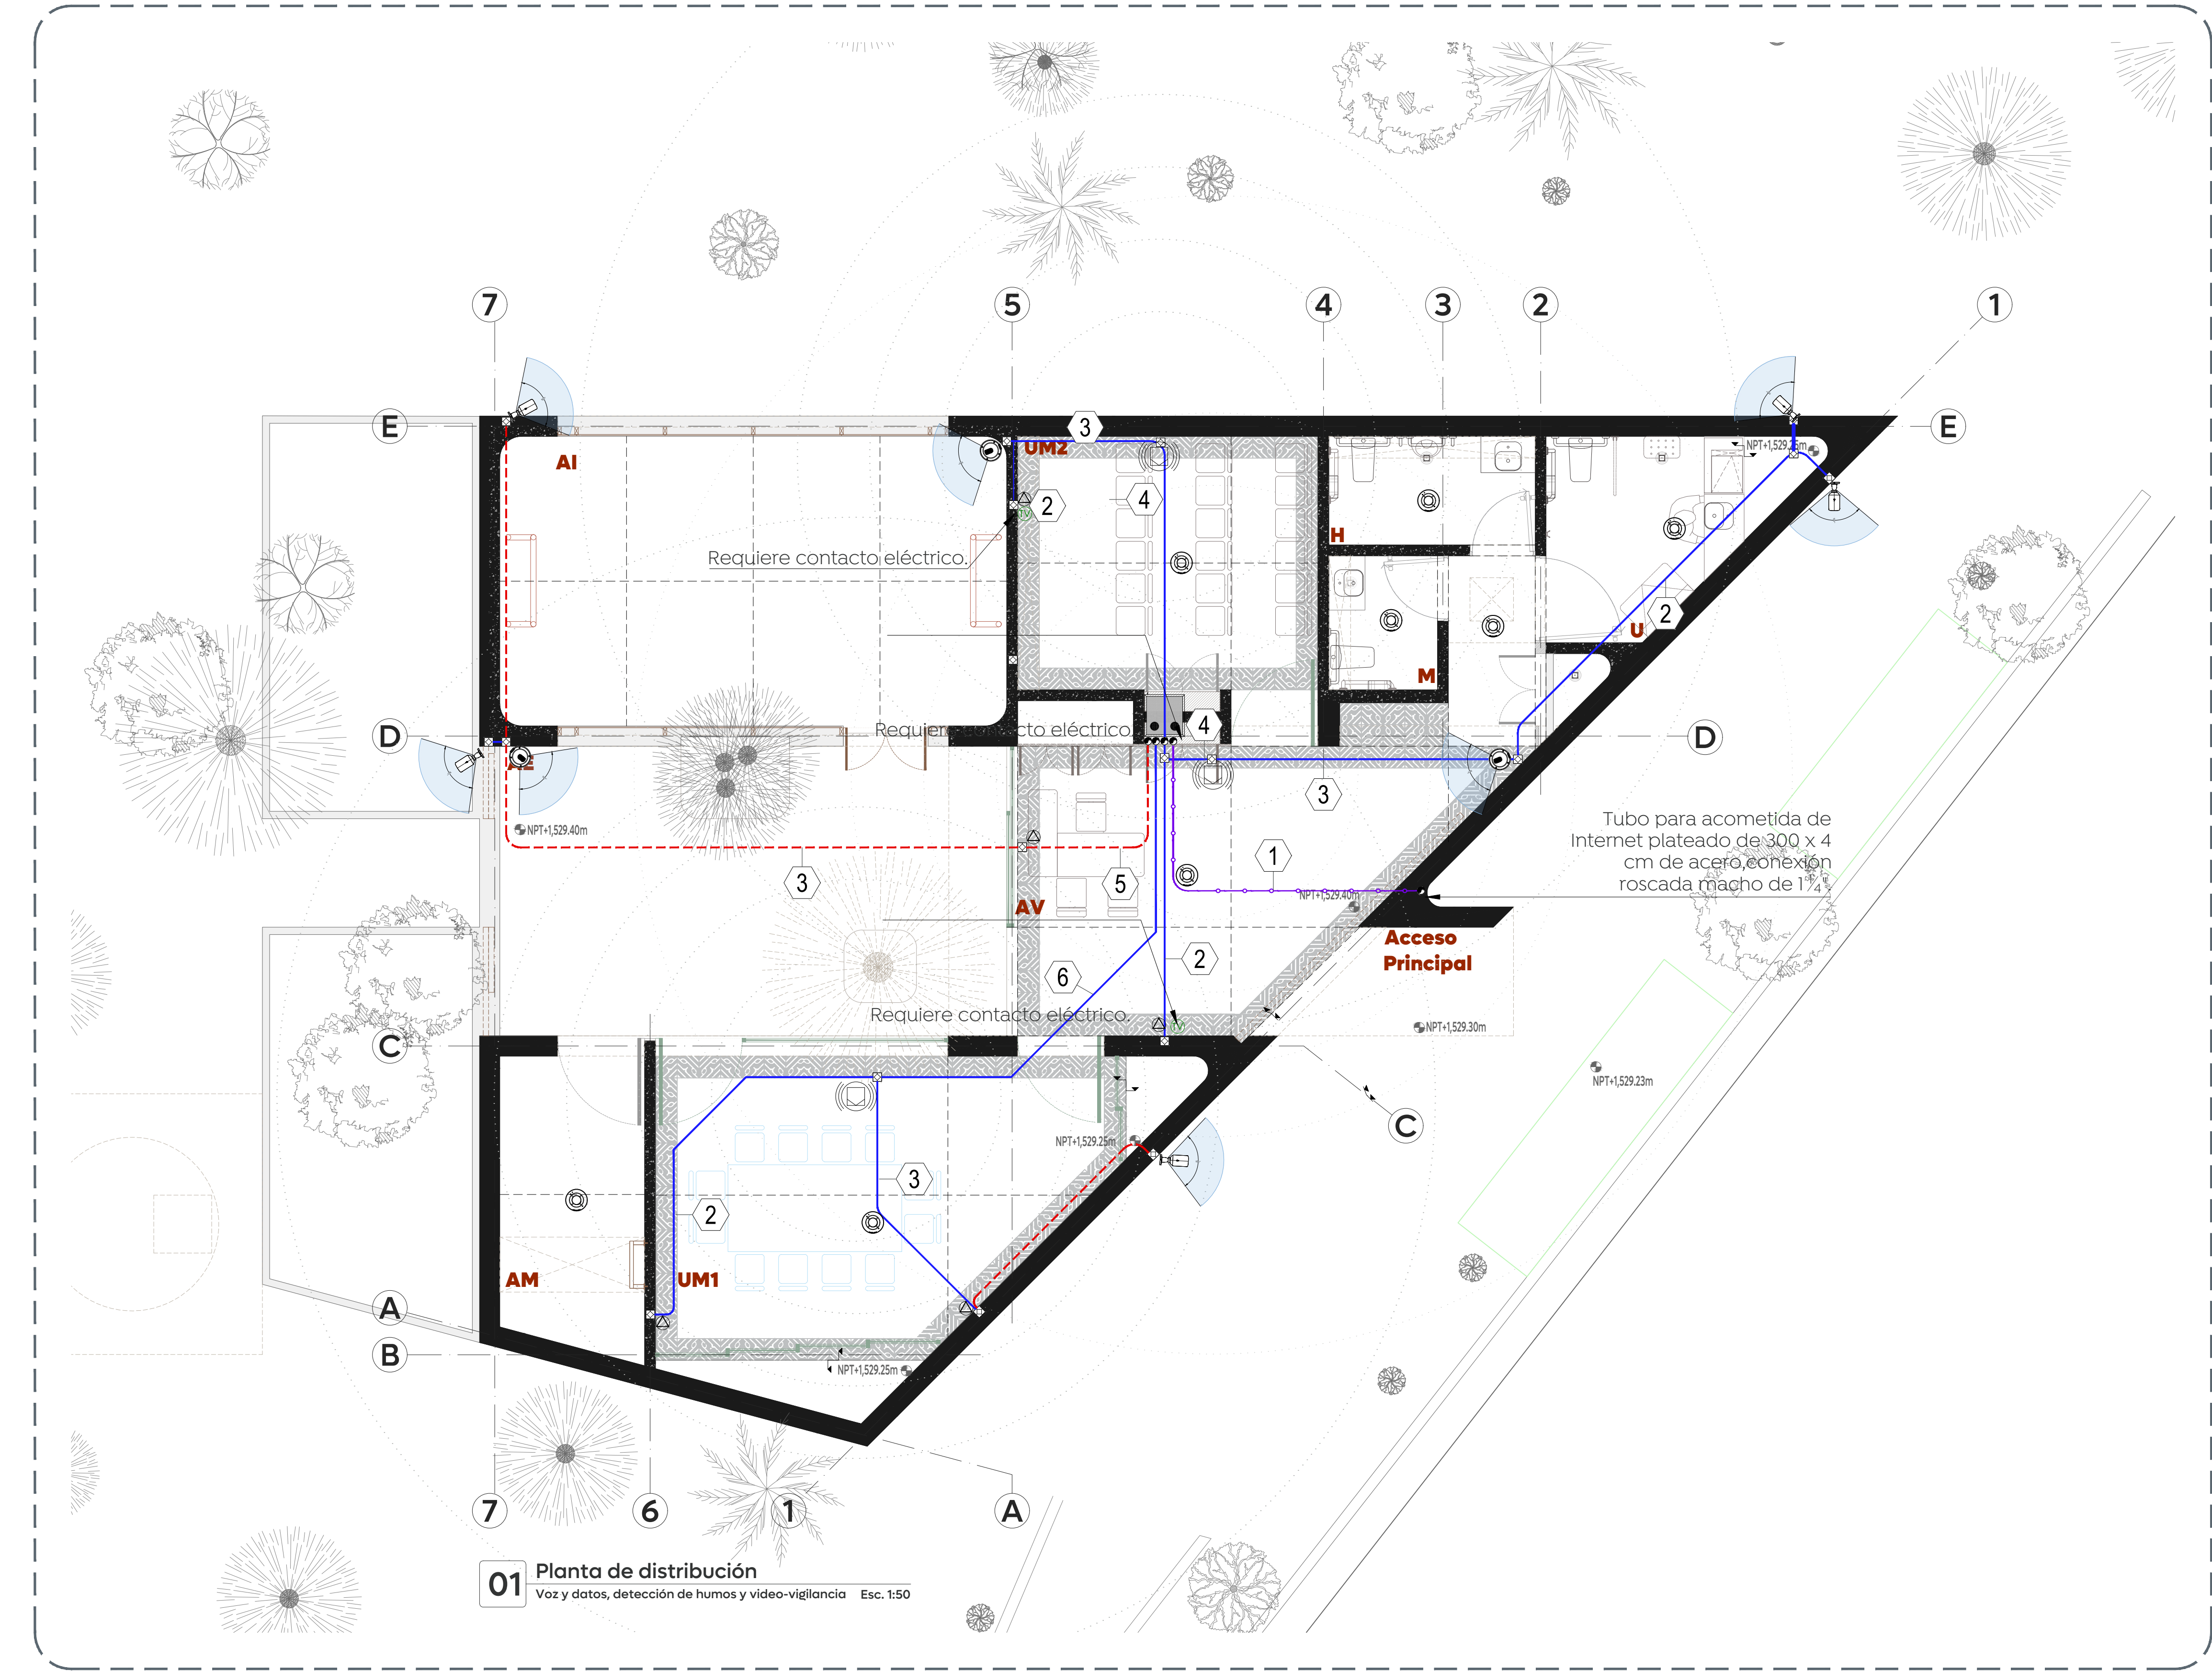


Obras Públicas e Infraestructura
Gestión Integral de la Ciudad

Macrolocalización:



Microlocalización:

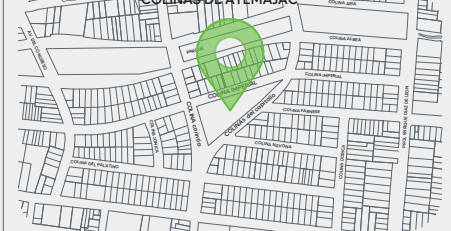

Simbología para telecomunicaciones

--- Tubería conduit (Ø) indicada, instalado en piso
--- Tubería conduit (Ø) indicada, instalado en muro
--- Tubería conduit (Ø) indicada, instalado en losa
--- Tubería PAD (Ø) indicada, instalado en piso

Indica cédula de cableado

Indica bajada o subida de tubería

Indica detector de humo autónomo con sensor de por ionización de batería de 9V

Cédula de cableado
Identificación Conductión

1	12 pares UTP
2	12 pares UTP
3	12 pares UTP
4	12 pares UTP
5	12 pares UTP
6	12 pares UTP

Nombre del proyecto:
Construcción de Módulo Vecinal del parque denominado El Triángulo, más obras complementarias, ubicado en la calle Colinas del Capitolio, colonia Colinas de Atemajac, municipio de Zapopan, Jalisco

Contenido del plano:
Instalaciones de voz y datos, video-vigilancia y detección de humos, planta de ubicación y detalles

No. Contrato:
DOPI-MUN-PP-EP-LP-013-2025

Director de Obras Públicas e Infraestructura:
Ing. Ismael Jáuregui Castañeda

Jefe de la Unidad de Estudios y Proyectos:
Arq. Edwin Aguilar Escatel

Jefe de área:
Arq. Alejandro Tapia Olarra

Responsable del proyecto:
Luis Humberto Estrada Cárdenas
Luis Ángel Eguía Gómez

Ubicación:
C. Nombre de la calle
Col. Nombre de colonia, Zapopan, Jalisco

Fecha: Marzo 2025
Escala: Indicada
Cotas: Metros

Clave:
VD-01

Edificación