



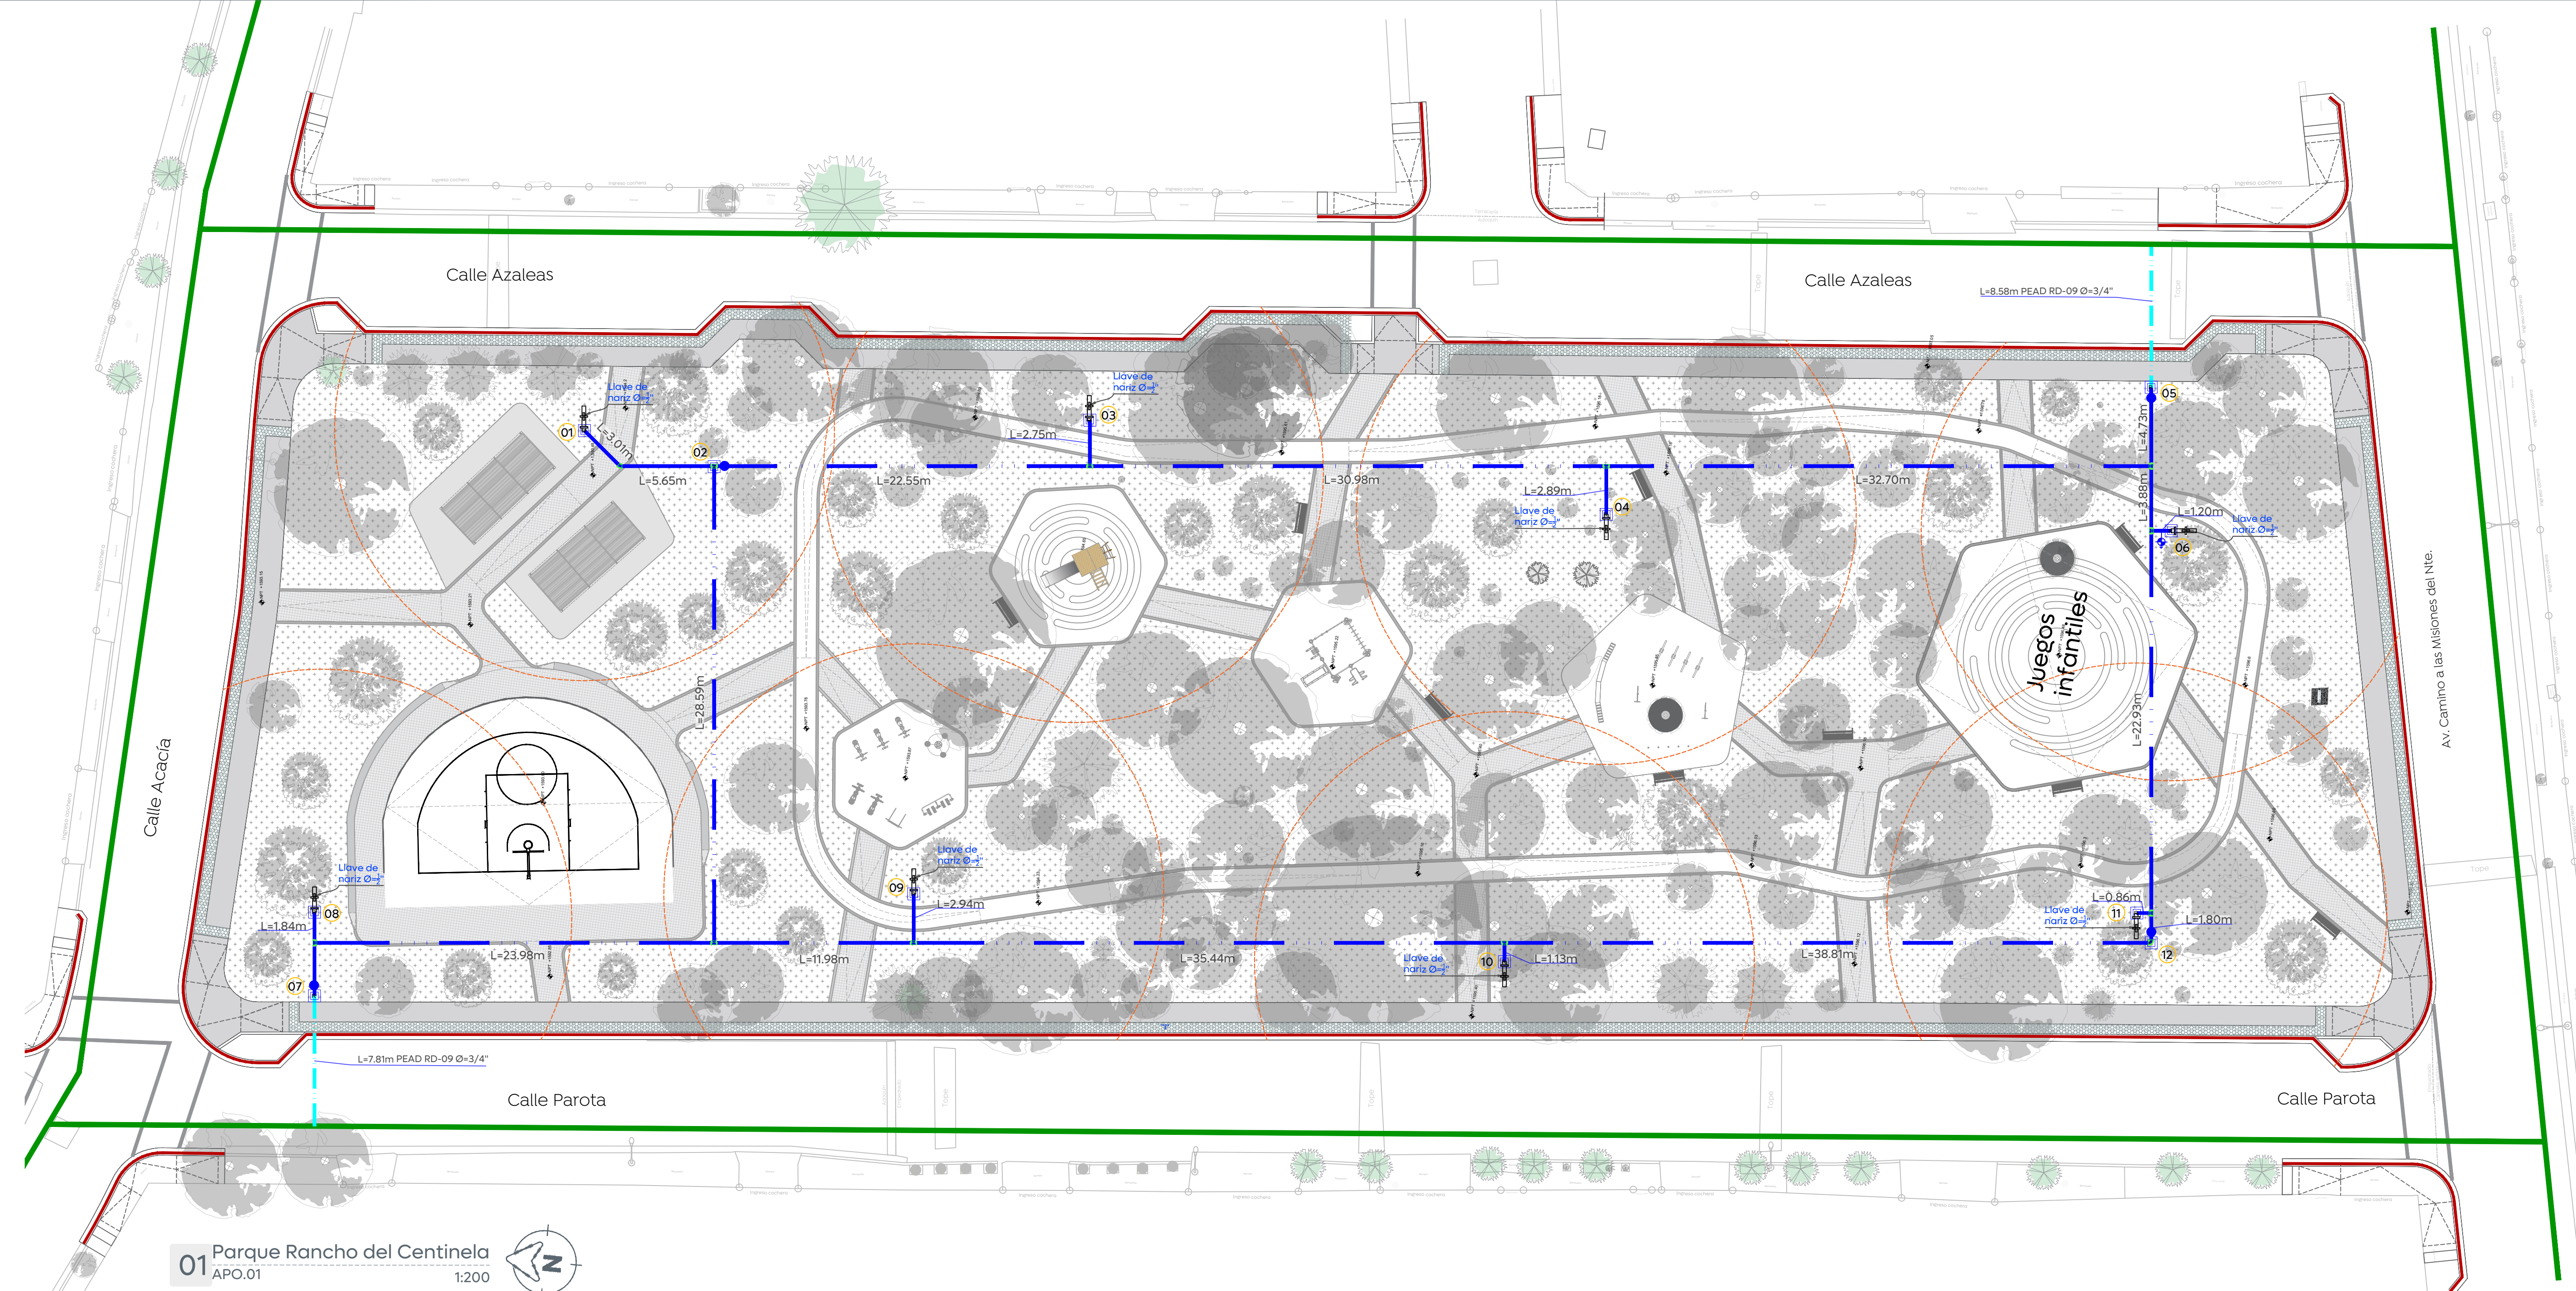

01 Parque Rancho del Centinela
APO.01
1:200

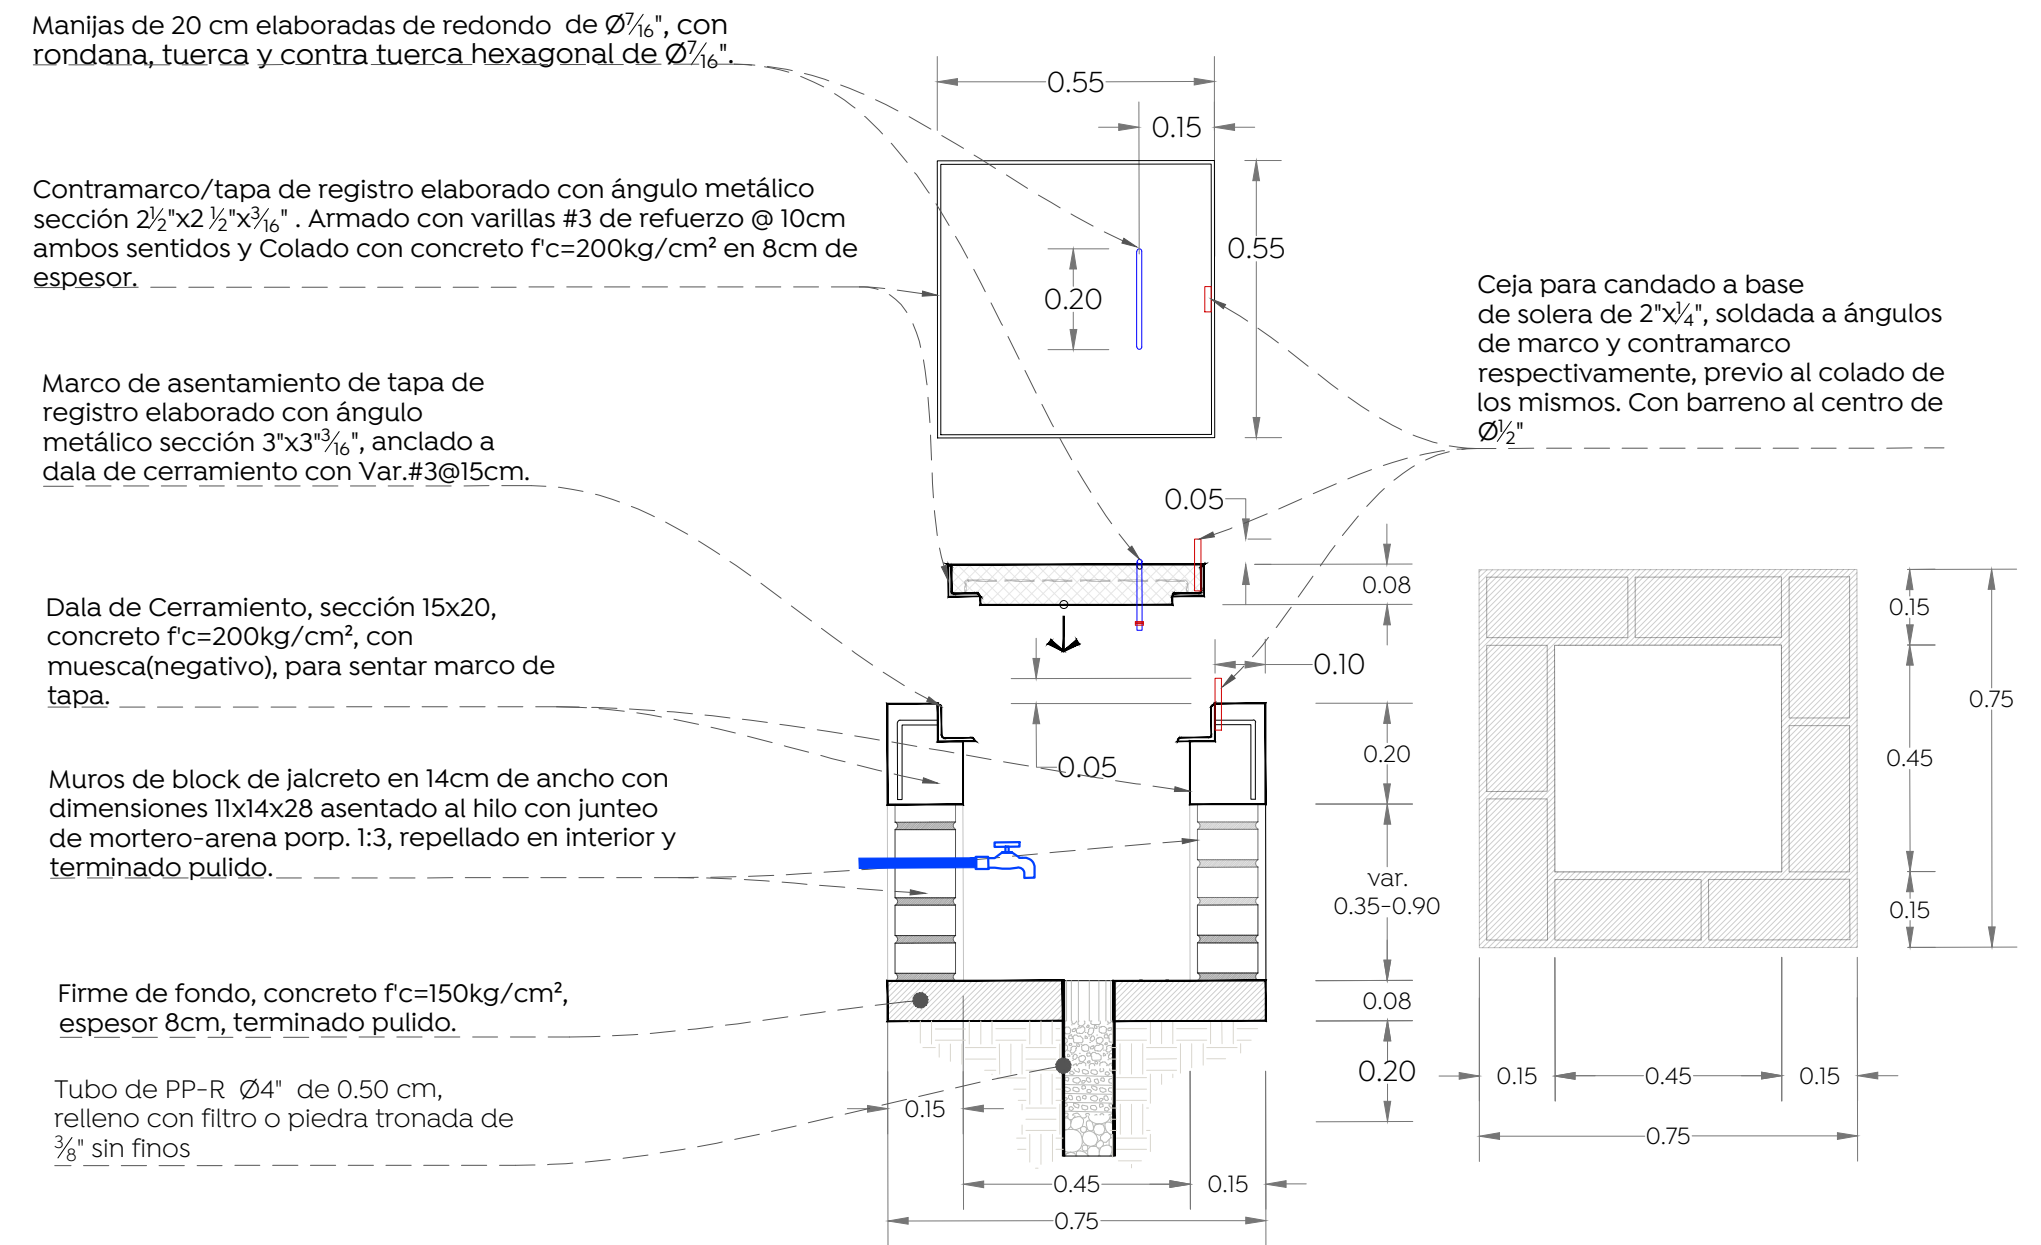

02 Detalle de registro para válvulas de seccionamiento y llave nariz
APO-01
Escala 1:15

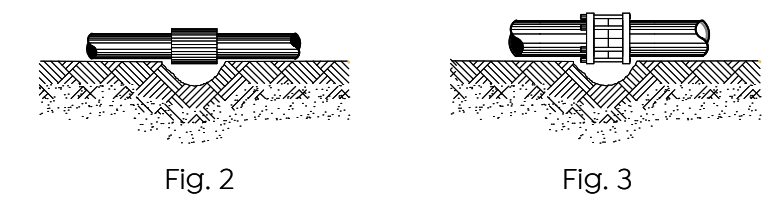


Tabla - 1.

Diámetro nominal Milímetros	Pulgadas	Ancho (cm)	Profundidad (cm)	Volumen (por m³)
127	5	50	50	0.25
190	7 1/2	50	50	0.25
254	10	50	70	0.35
50.8	2	55	70	0.39
63.5	2.5	60	100	0.6
76.2	3	60	100	0.6
101.6	4	60	100	0.6
152.4	6	70	110	0.77
203.2	8	75	115	0.86
254.0	10	80	120	0.96
304.8	12	85	125	1.06
355.6	14	90	130	1.17
406.4	16	100	140	1.4
457.2	18	115	145	1.67
508.0	20	120	150	1.8
558.8	24	130	165	2.15
762.0	30	150	185	2.78
914.4	36	170	220	3.74

03 Detalle de toma domiciliaria 1/2"
APO-01
Escala 1:10


No. Componentes para toma domiciliaria

1.- Abrazadera multidímetro de bronce reforzada.

1a.- Válvula de inserción integral con tornillería de acero inoxidable con empaque nitrilo.

2.- Tubo de polietileno de alta densidad (PEAD) de 3/4".

3.- Conexión nudo de inserción para tubo PEAD.

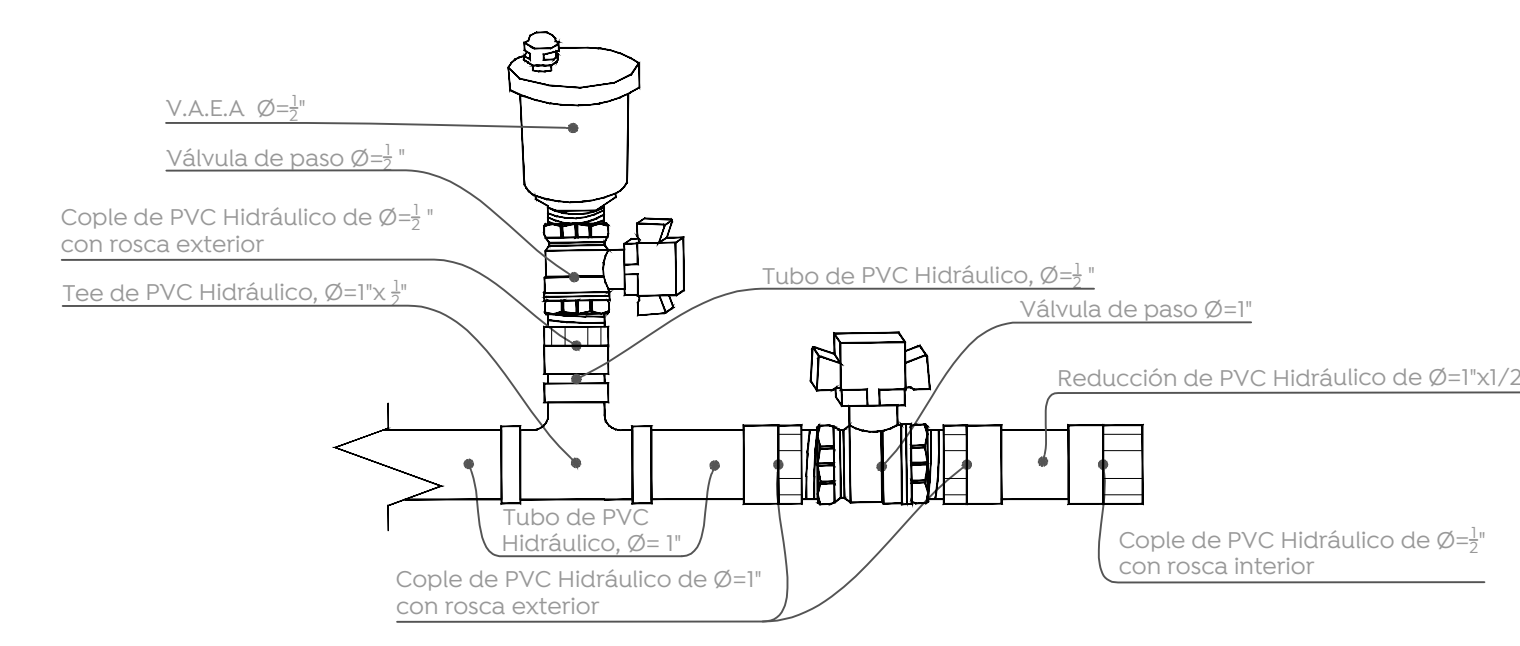

03 Detalle de conexión de válvula V.A.E.A
APO-01
5/8"