



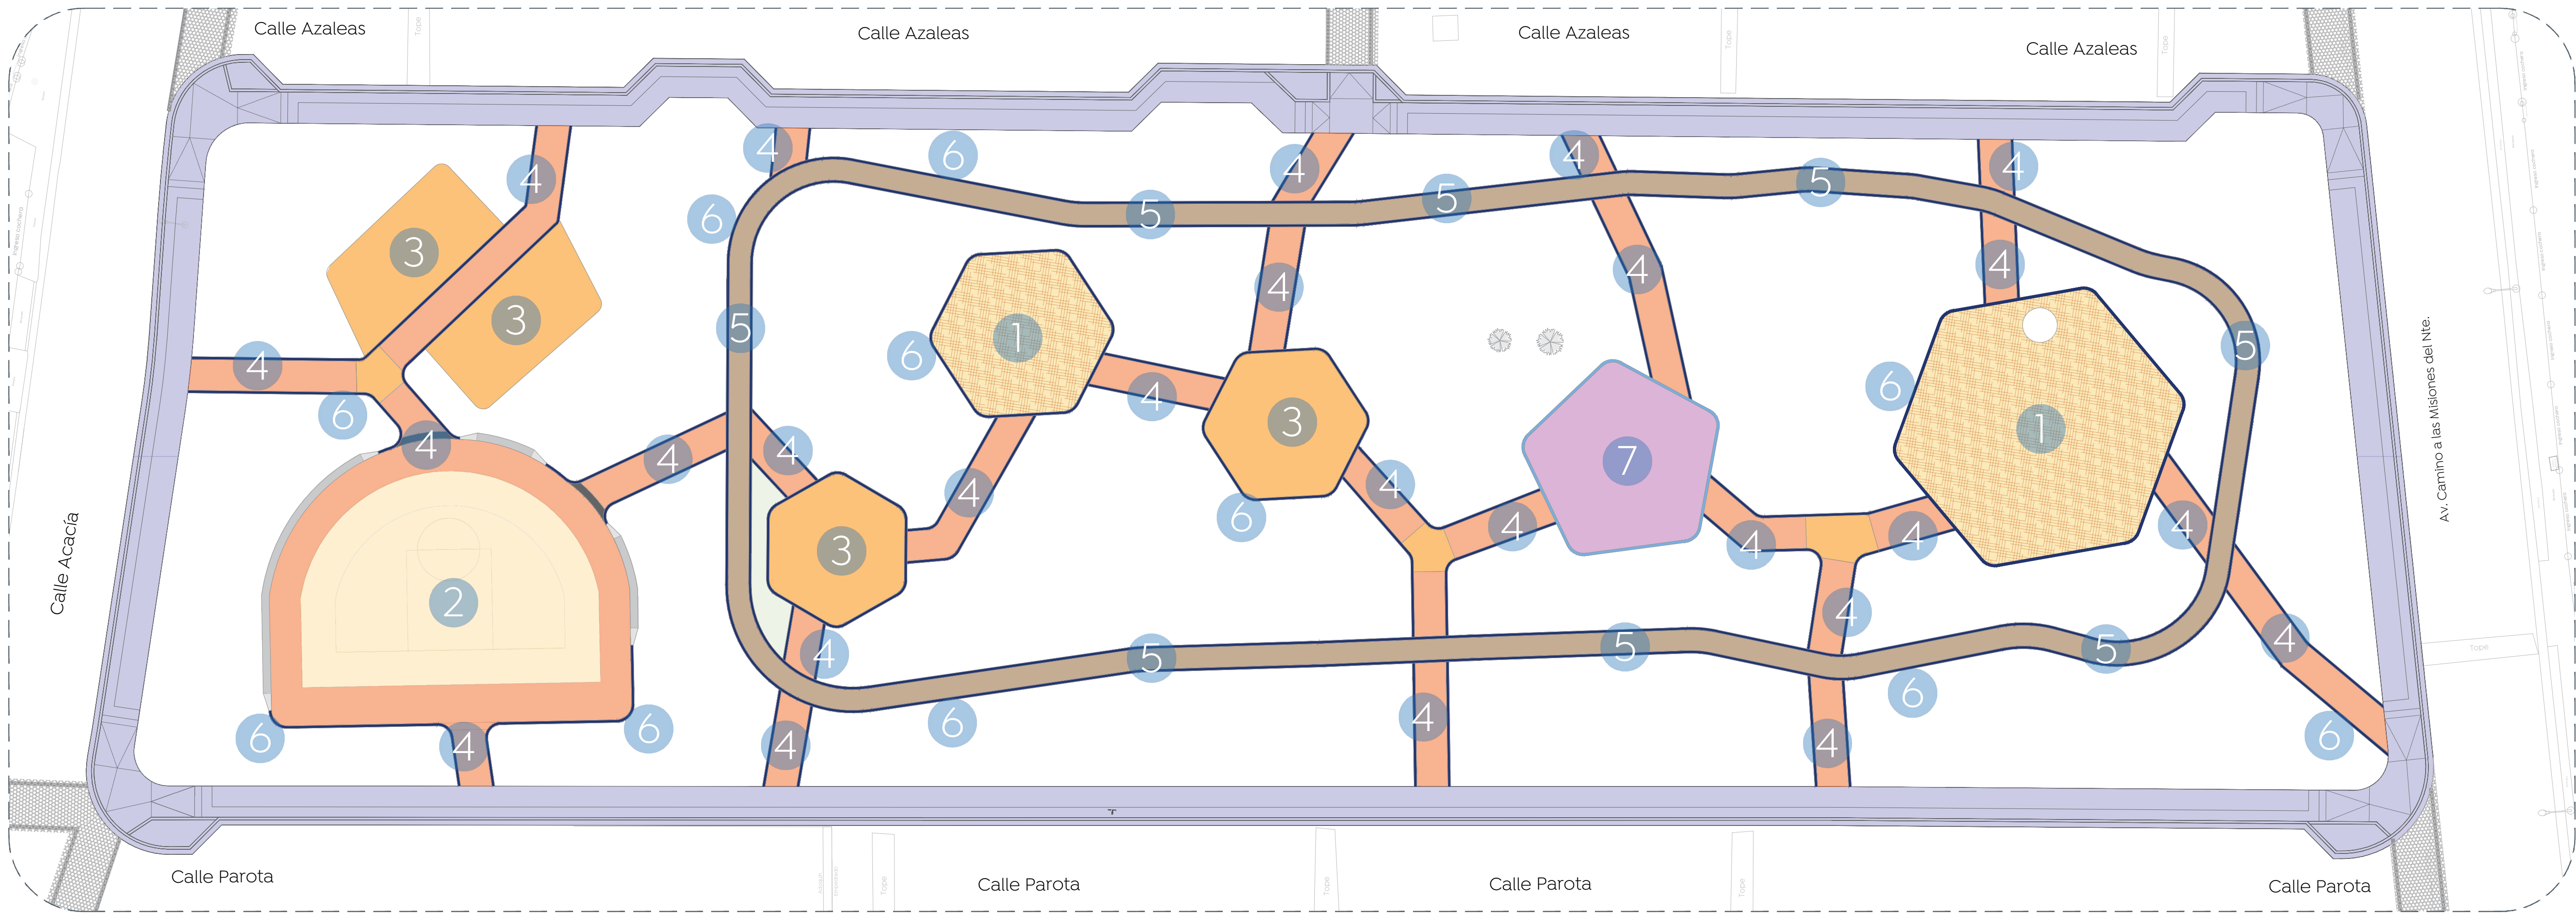

01 Planta de Conjunto
Acabados 1:200

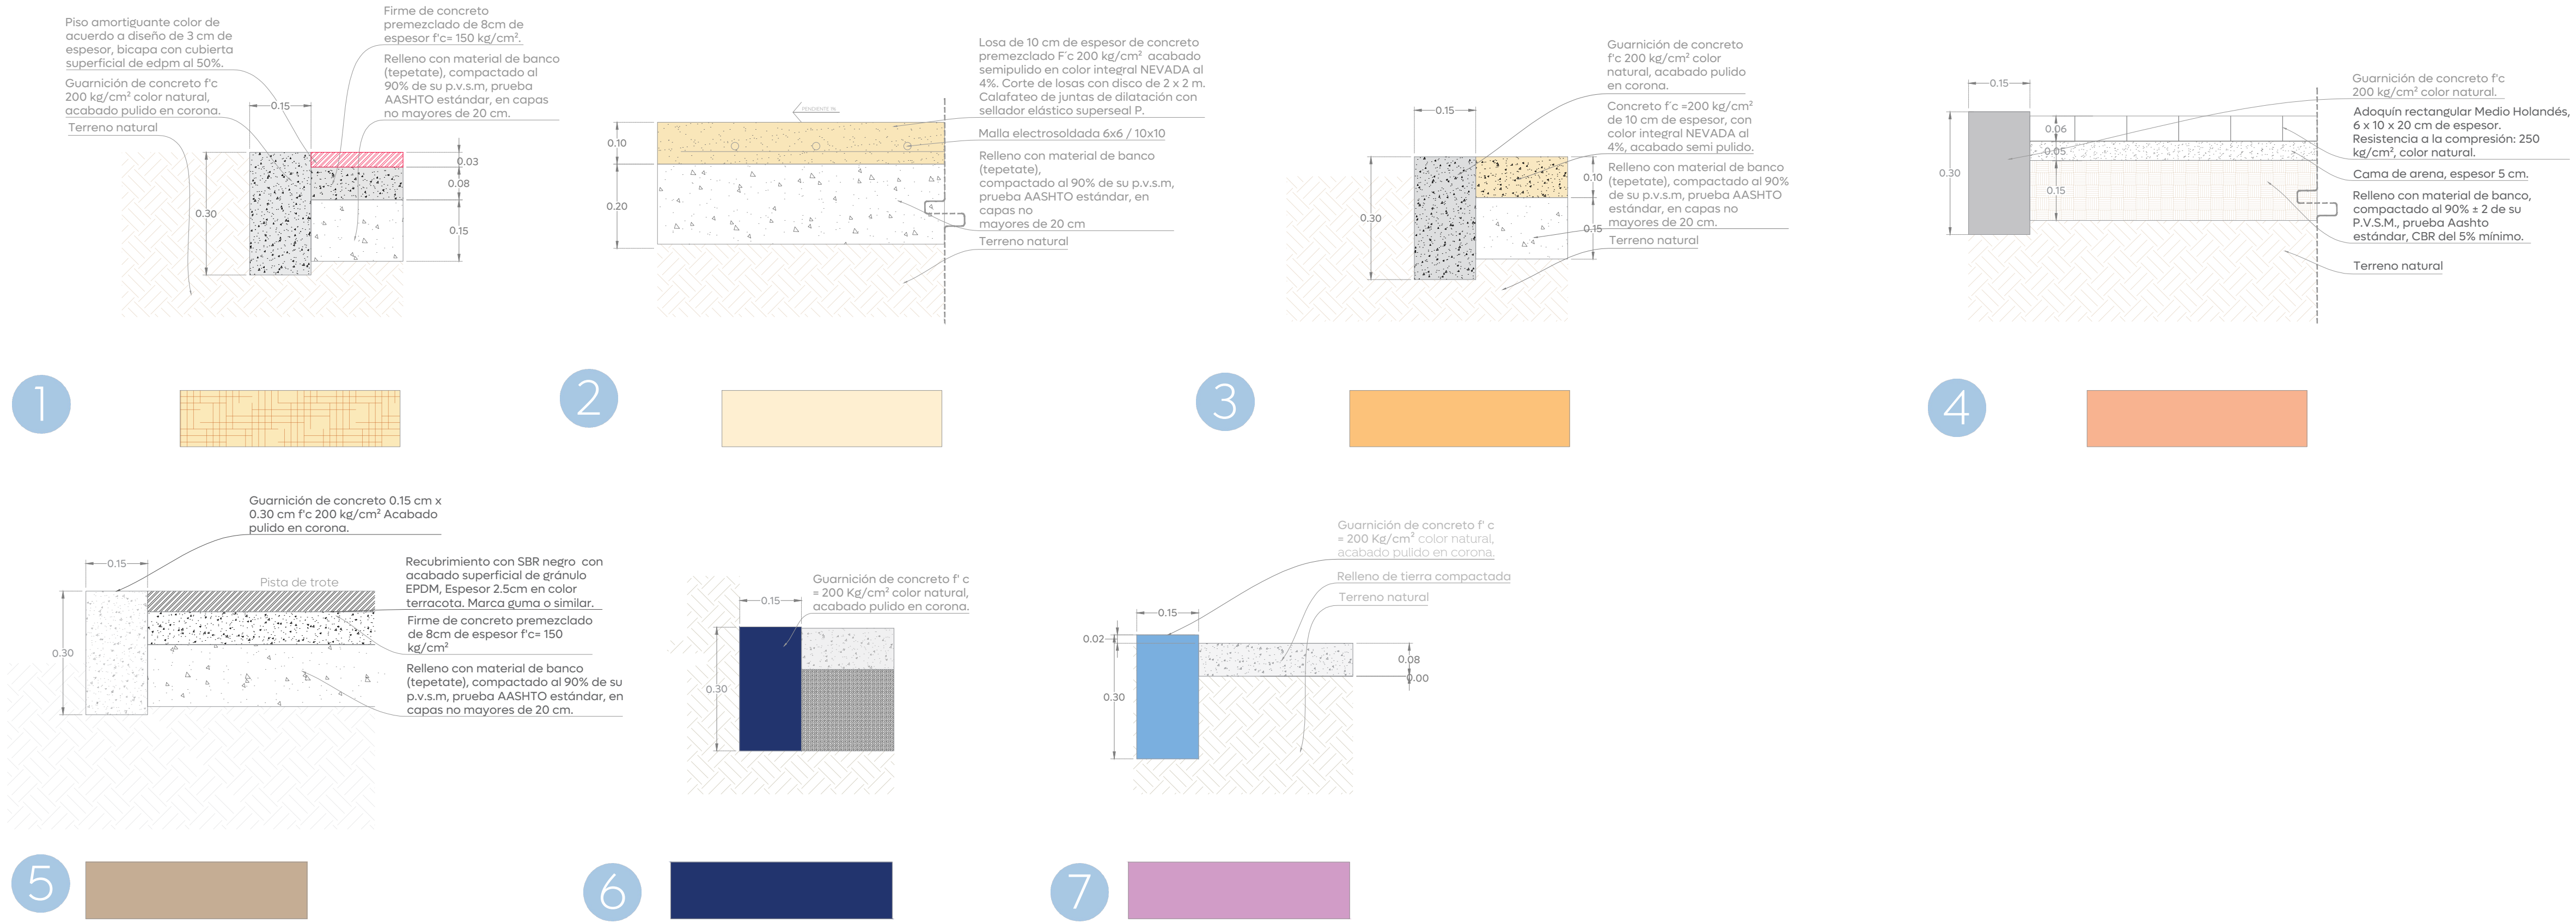

02 Detalle de acabados en piso
Acabados 1:10



Gobierno de
Zapopan




Obras Públicas
e Infraestructura
Gestión Integral de la Ciudad

Macrolocalización:



Microlocalización:

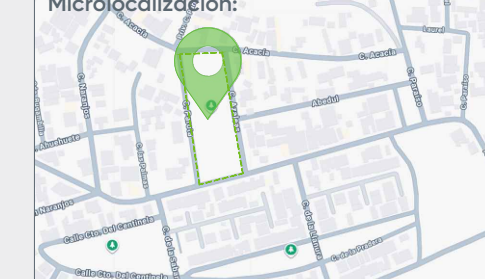

Alcances Generales/Simbología:

Notas:

Nombre del proyecto:
Rehabilitación y obras complementarias del parque local denominado Rancho Centinela, ubicado en la confluencia de las calles Azaleas, Acacia, colonia El Centinela, municipio de Zapopan, Jalisco.

Contenido del plano:

Plano de acabados.
No. Contrato:

DOI: MUN-PP-PAV-LP-144-2025
Director de Obras Públicas e Infraestructura:

Ing. Ismael Jáuregui Castañeda
Jefe de la Unidad de Estudios y Proyectos:

Arq. Edwin Aguilar Escatel
Jefe de área:

Arq. Ángela Jazmin Vargas Olmedo
Responsable del proyecto:

Arq. Mariana Giselle Esquivel Urenda
Ubicación:

Calle Azaleas,
Col. Rancho El Centinela, Zapopan, Jalisco.

Fecha: Octubre 2025
Escala: Indicada
Cotas: Metros

Clave:

PA-RC-ACA-01

Espacios Públicos