



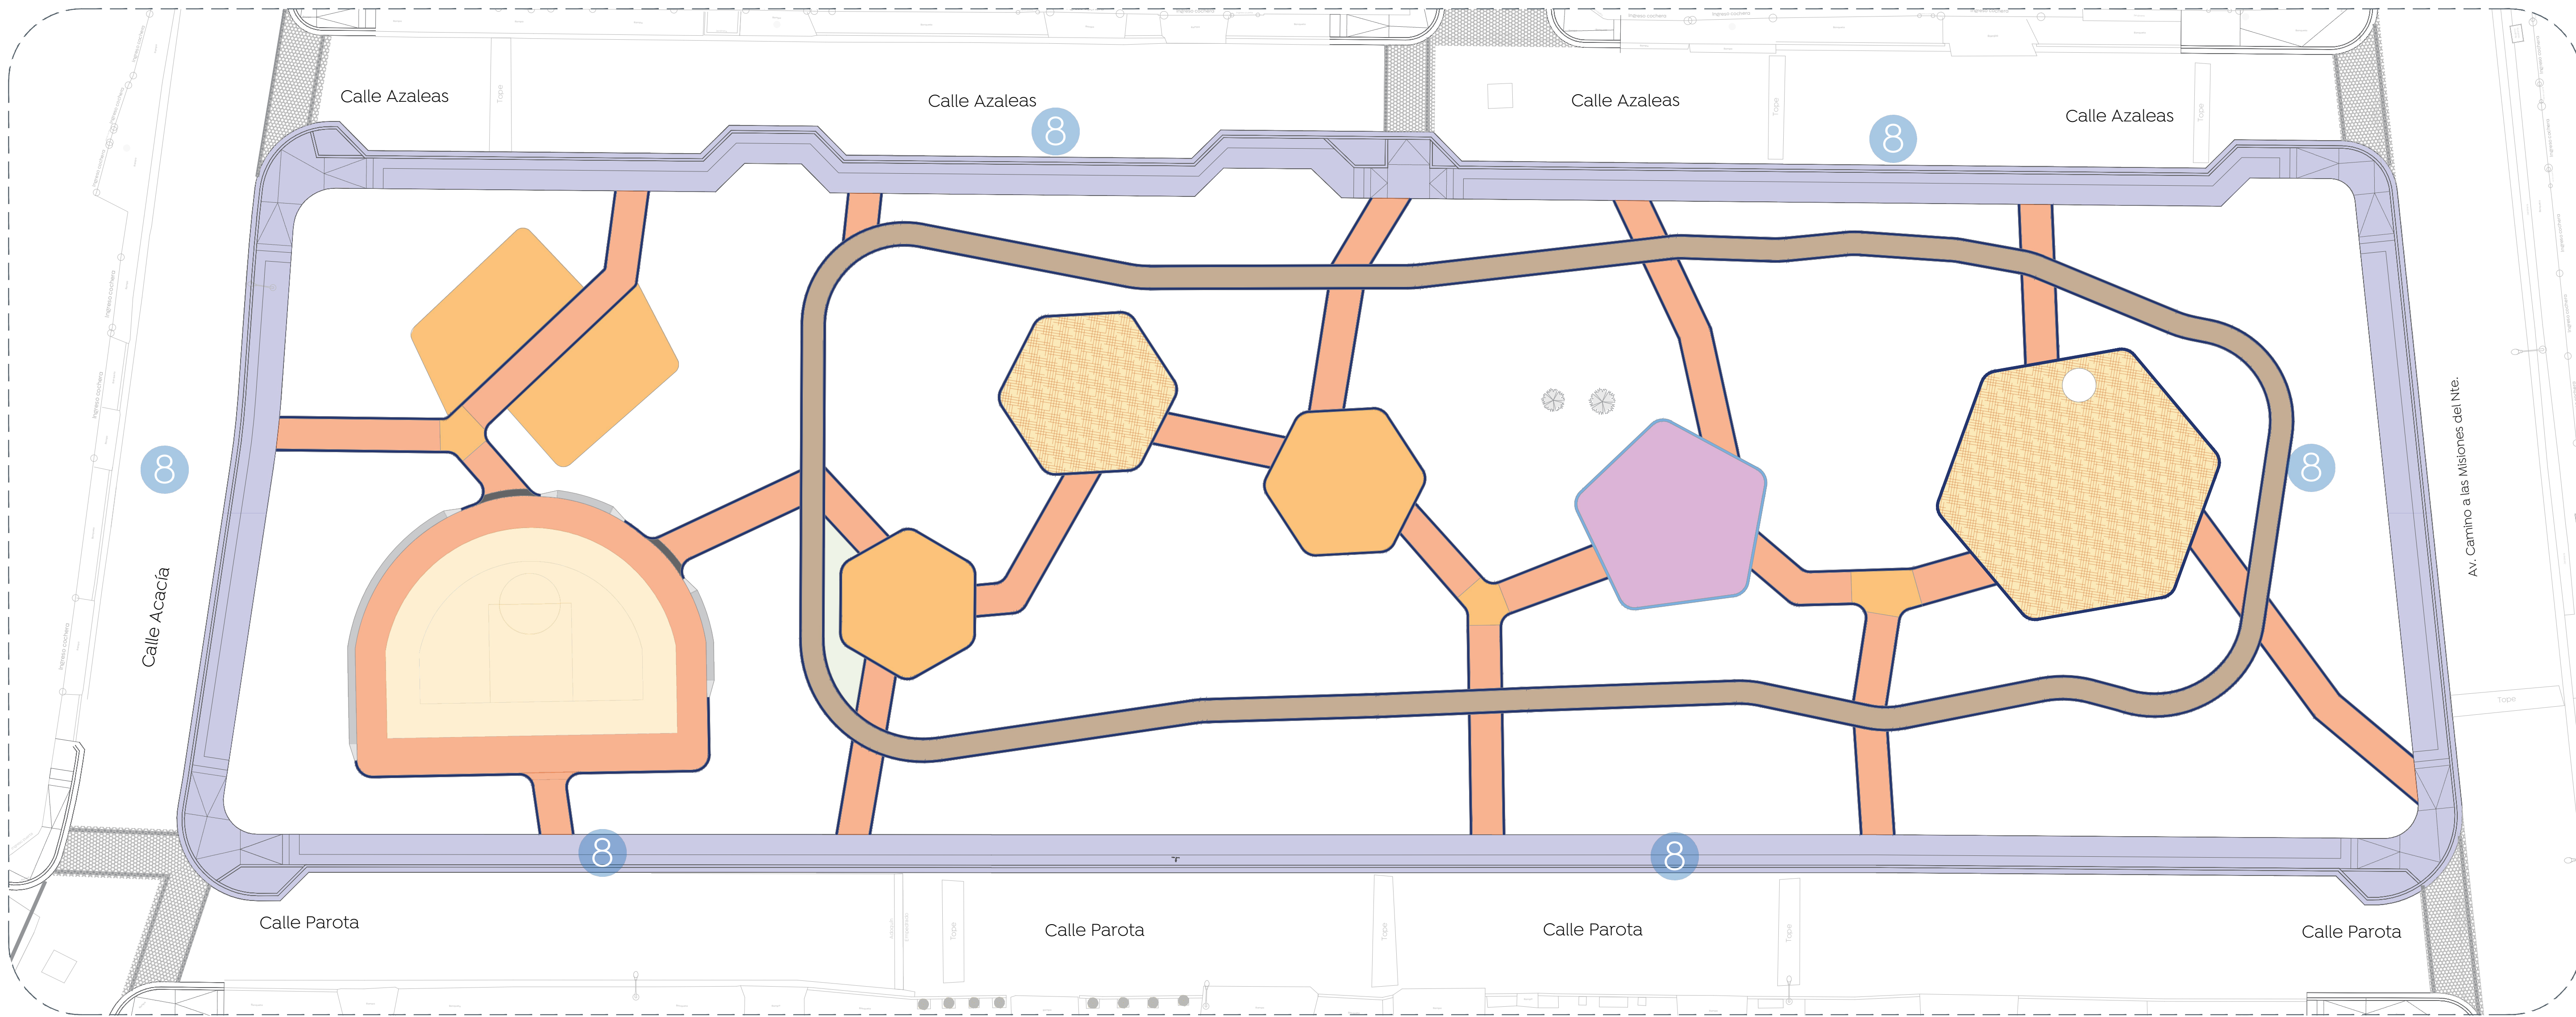


01 Planta de Conjunto
Acabados

1:200

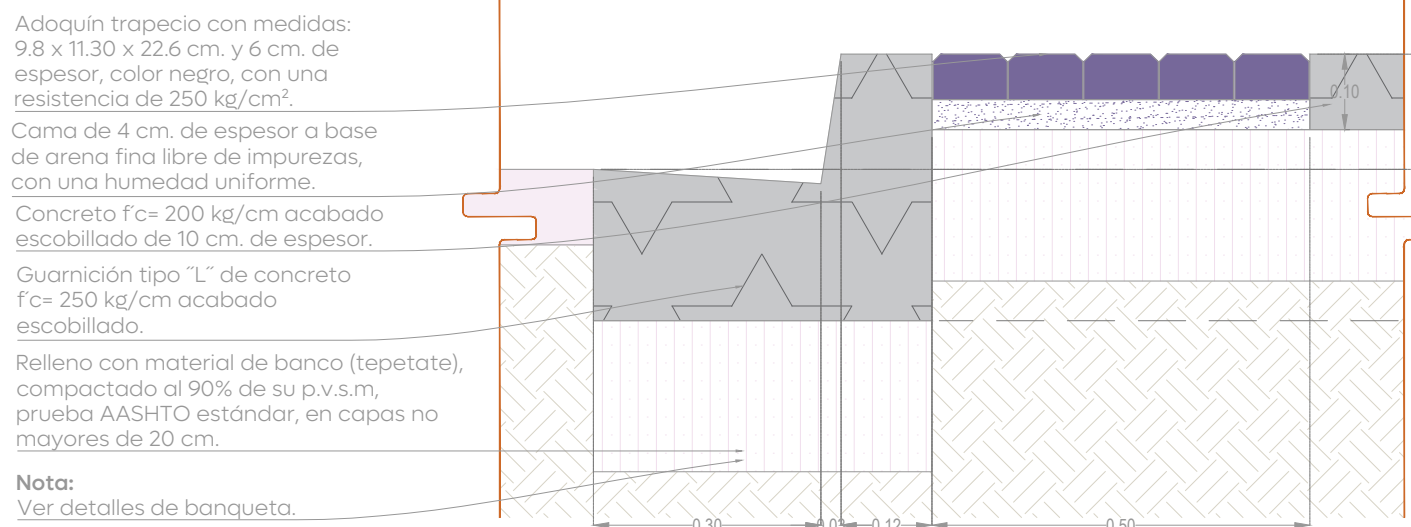


02 Detalle de banqueta
Acabados de piso

1:10

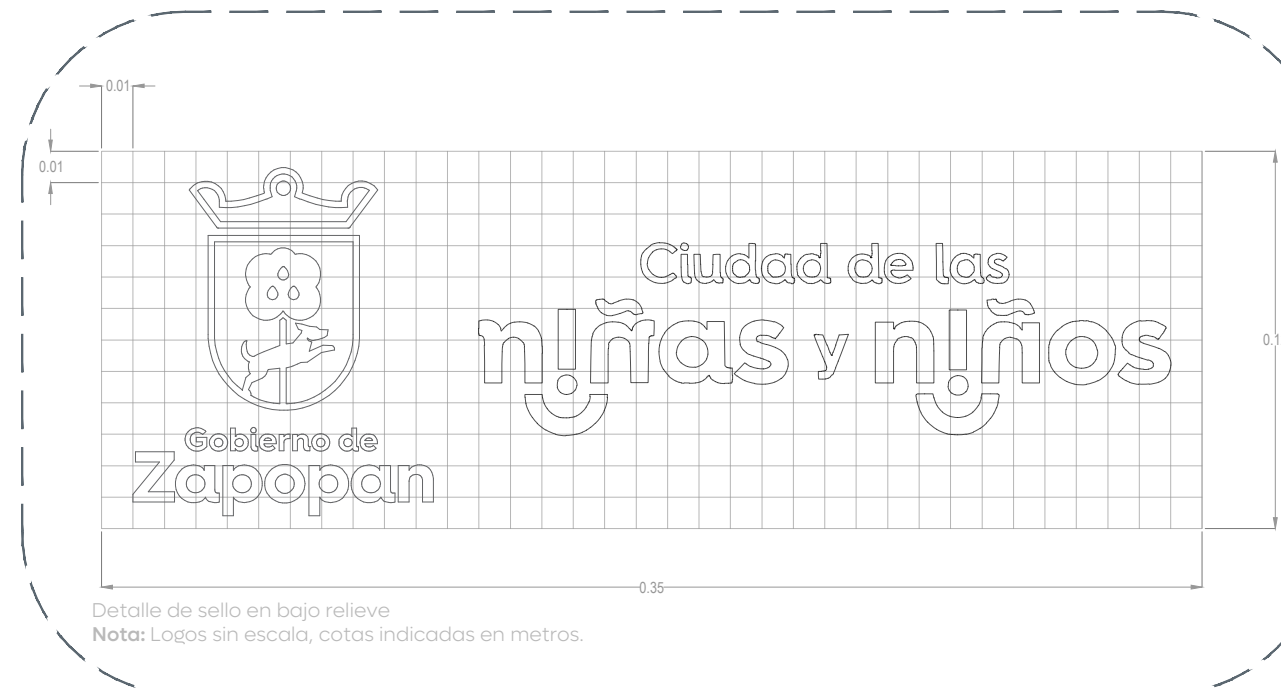


03 Sello de banqueta
Acabados de piso

S/E

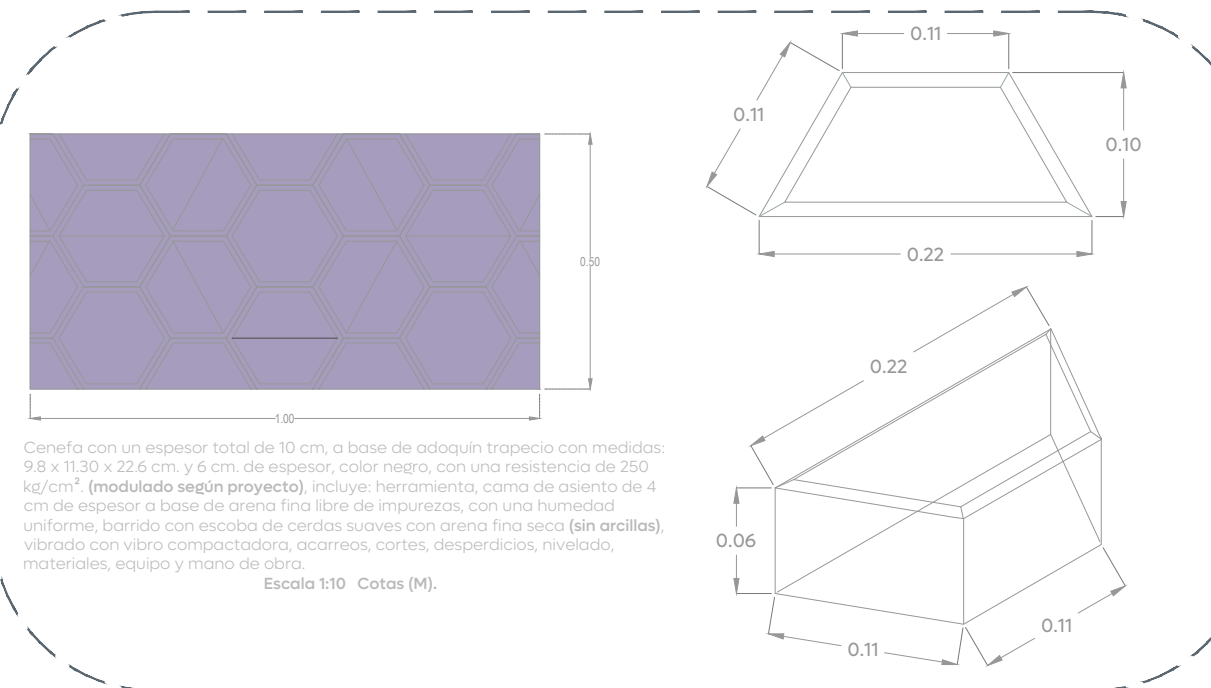

04 Adoquín de cenefa
Acabados de piso

Escala indicada

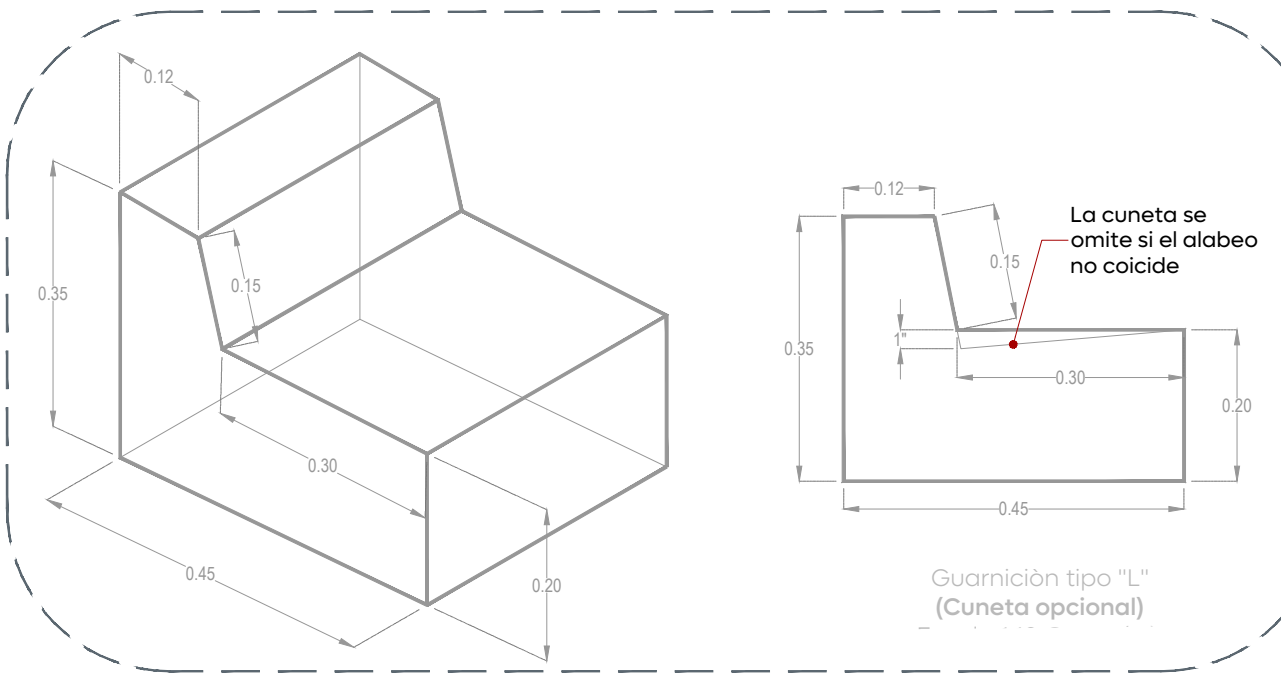


05 Machuelo tipo "L"
Acabados de piso

1:10

Sello en bajo relieve, colocada a cada 3 losas de banqueta.
Concreto $f'c = 200 \text{ kg/cm}^2$ acabado escabillado de 10 cm. de espesor.
Nota:
• Considerar malla electrosoldada 6x6 / 10-10 a centro de losa en ingreso de servicio.
• Considerar corte de losa @ 1.50 mts.

Arriate 3.00 x 1.50 mts. @ 3.00 mts. max

Adoquín trapezoidal con medidas: 9.8 x 11.30 x 22.6 cm. y 6 cm. de espesor, color negro, con una resistencia de 250 kg/cm².
Guarnición tipo "L" de concreto $f'c = 250 \text{ kg/cm}^2$ acabado escabillado.

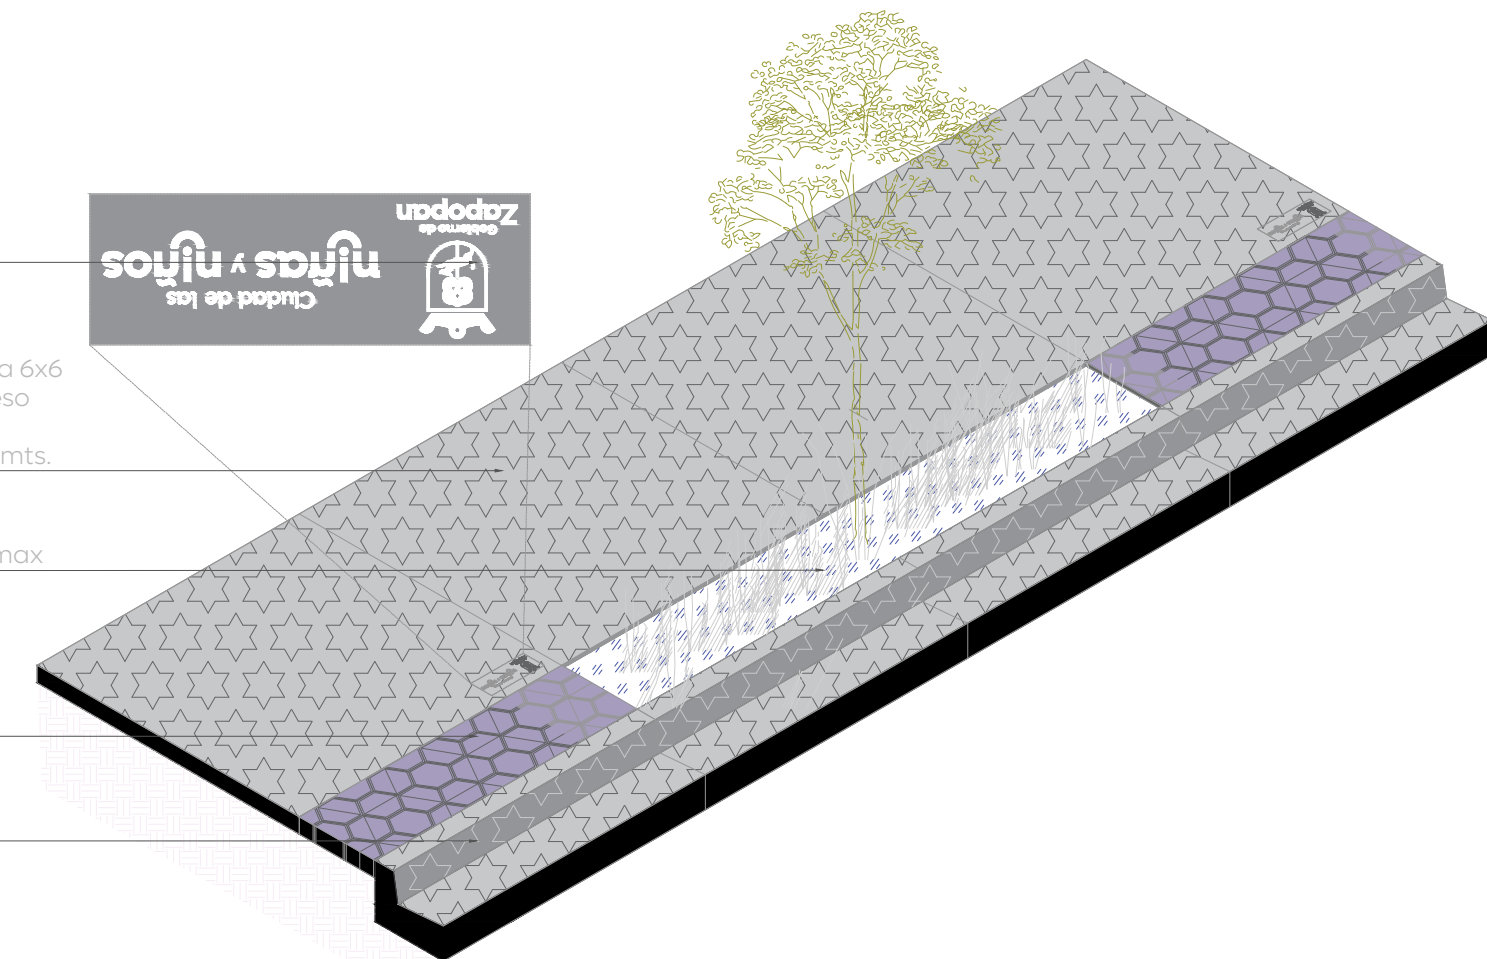


06 Isométrico de banqueta
Acabados de piso

S/E


Especificaciones banqueta:

- Banqueta de 10 cm de espesor de concreto premezclado $f'c = 200 \text{ kg/cm}^2$.
- Corte con disco de diamante hasta 1/3 de espesor de la losa y hasta 3 mm de ancho, @ 1.50 mts.
- Ingreso vehicular concreto de 10 cm de espesor pre-mezclado resistencia $f'c = 200 \text{ kg/cm}^2$ y reforzado con malla electrosoldada 6x6-10/10
- Machuelo tipo "L" con medidas: 15 x 45cm. largo variable
- Arriates (Arbolado: Majaqua, Rosa morada, Primavera, atmosférica, callistemon, de 2 m de altura 2" Ø base del tronco). Ver sembrado en planta arquitectónica.
- Cenefa con un espesor total de 10 cm, a base de adoquín trapezoidal con medidas: 9.8 x 11.30 x 22.6 cm. y 6 cm. de espesor, color negro, con una resistencia de 250 kg/cm² previo escarificado del terreno natural de 15 cm de espesor.
- Sello en bajo relieve colocada a cada 3 losas de banqueta

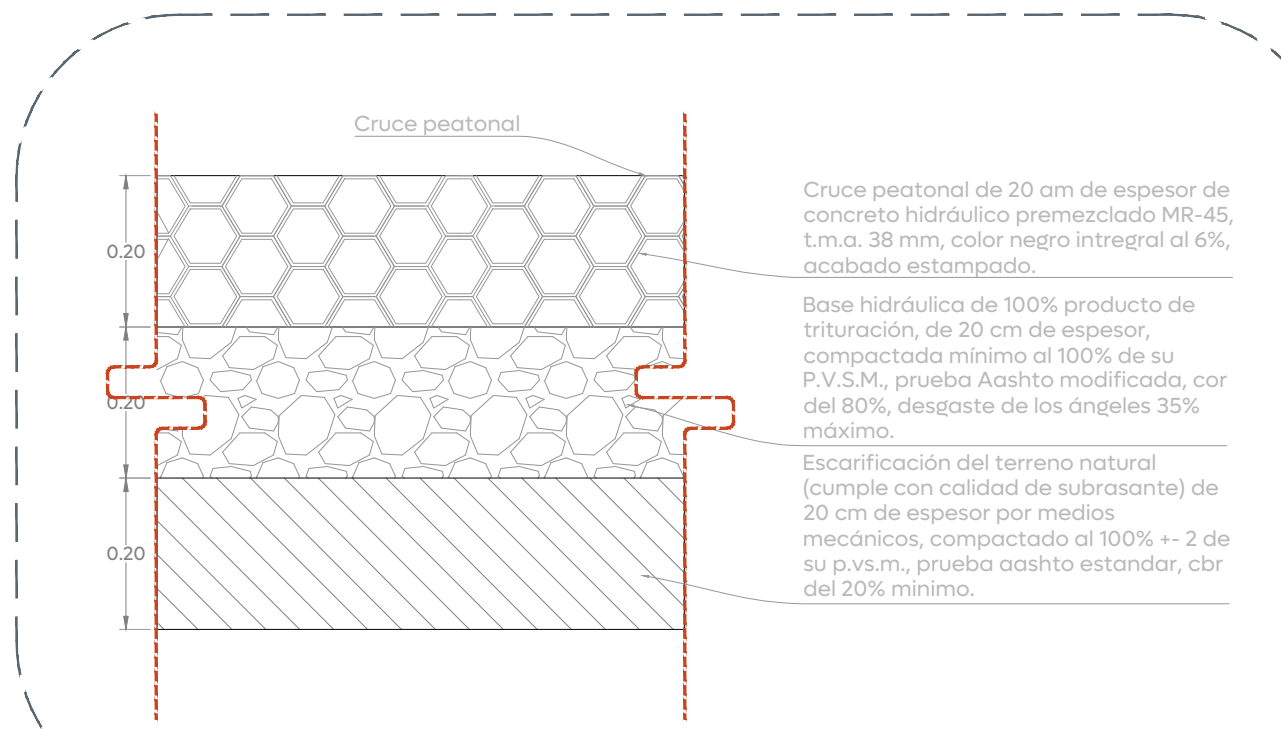

07 Conformación del pavimento - cruce peatonal
Acabados de piso

1:10

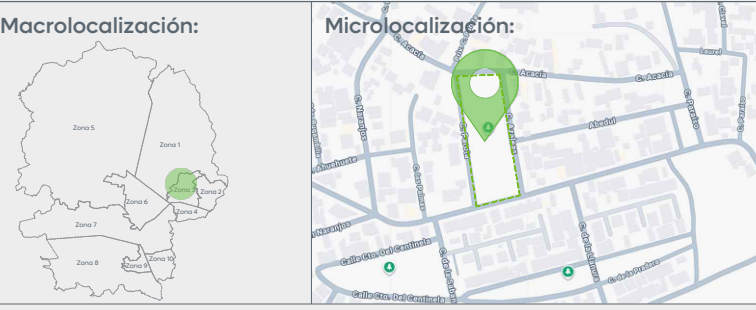

Alcances Generales/Simbología:

Notas:

Nombre del proyecto:
Rehabilitación y obras complementarias del parque local denominado Rancho Centinela, ubicado en la confluencia de las calles Azaleas, Acacia, colonia El Centinela, municipio de Zapopan, Jalisco.

Contenido del plano:

Plano de acabados en banqueta.

No. Contrato:

DOPI-MUN-PP-PAV-LP-144-2025

Director de Obras Públicas e Infraestructura:

Ing. Ismael Jáuregui Castañeda

Jefe de la Unidad de Estudios y Proyectos:

Arq. Edwin Aguilar Escatrel

Jefe de área:

Arq. Ángela Jazmin Vargas Olmedo

Ubicación:

Calle Azaleas, Col. Rancho El Centinela, Zapopan, Jalisco.

Fecha: Octubre 2025

Escala: Indicada

Cotas: Metros

Clave:

PA-RC-ACA-02

Espacios Públicos