


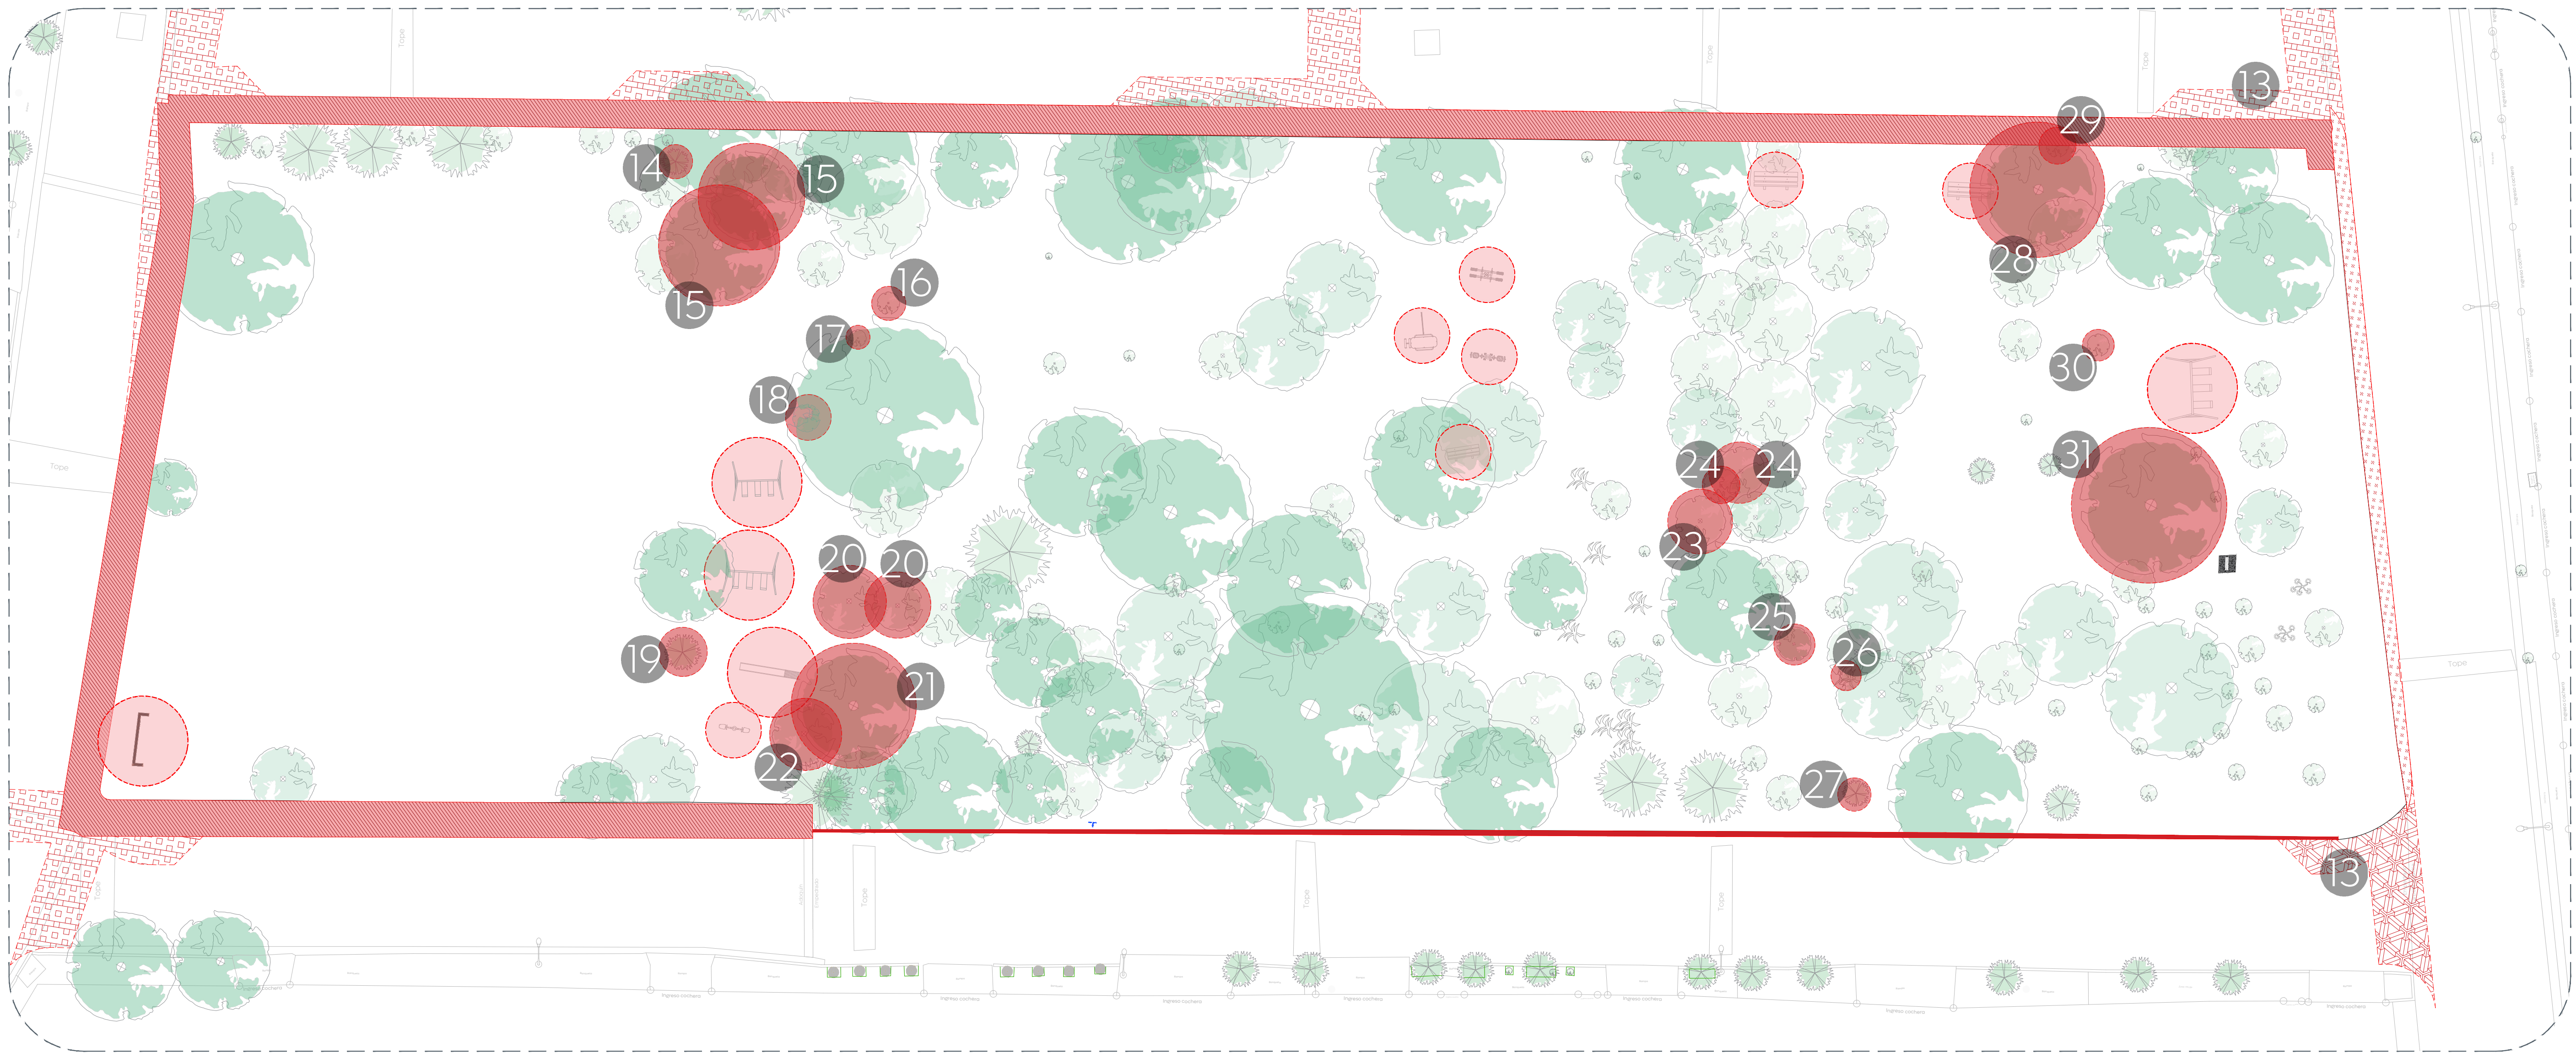

01 Planta de Conjunto
Demoliciones 1:200

Simbología	Descripción	Imagen	Simbología	Descripción	Imagen	Simbología	Descripción	Imagen	Simbología	Descripción	Imagen
19 190.45 m ²	Retiro de adoquines.		19 1 pza	Retiro de palmera, diámetro 40 cm.		25 1 pza	Retiro de árbol en mal estado, diámetro 40 cm.		31 1 pza	Retiro de árbol en mal estado, diámetro 40 cm.	
14 1 pza	Retiro de palmera, diámetro 30 cm.		20 2 pzas	Retiro de árboles en mal estado, diámetros de 30 cm.		26 1 pza	Retiro de planta ornamental.				
15 1 pza	Retiro de árboles pino en mal estado, diámetros 40 cm.		21 1 pza	Retiro de árbol en mal estado, diámetro 60 cm.		27 1 pza	Retiro de palmera, diámetro de 30 cm.				
16 1 pza	Retiro de árbol en mal estado, diámetro 20 cm.		22 1 pza	Retiro de árbol en mal estado, diámetro 30 cm.		28 1 pza	Retiro de árbol en mal estado, diámetro 40 cm.				
17 1 pza	Retiro de árbol en mal estado, diámetro 15 cm.		23 1 pza	Retiro de árbol en mal estado, diámetro 20 cm.		29 1 pza	Retiro de árbol en mal estado, diámetro 20 cm.				
18 1 pza	Retiro de árbol en mal estado, diámetro 30 cm.		24 2 pzas	Retiro de árbol en mal estado, diámetro 20 cm.		30 1 pza	Retiro de árbol en mal estado, diámetro 20 cm.				

Cludad de las niñas y niños

Gobierno de Zapopan

Obras Públicas e Infraestructura
Gestión Integral de la Ciudad

Macrolocalización:

Microlocalización:

Alcances Generales/Simbología:

Notas:

Nombre del proyecto:
Rehabilitación y obras complementarias del parque local denominado Rancho Centinela, ubicado en la confluencia de las calles Azuleas, Acacia, colonia El Centinela, municipio de Zapopan, Jalisco.

Contenido del plano:
Plano de desmontaje y demoliciones.

No. Contrato:
DOPI-MUN-PP-PAV-LP-144-2025

Director de Obras Públicas e Infraestructura:
Ing. Ismael Jáuregui Castañeda

Jefe de la Unidad de Estudios y Proyectos:
Arq. Edwin Aguilar Escatel

Responsable del proyecto:
Arq. Ángela Jazmin Vargas Olmedo

Ubicación:
Calle Azuleas, Col. Rancho El Centinela, Zapopan, Jalisco.

Fecha: Octubre 2025
Escala: 1:200
Cotas: Metros

Clave:
PA-RC-DEM-02

Espacios Públicos