



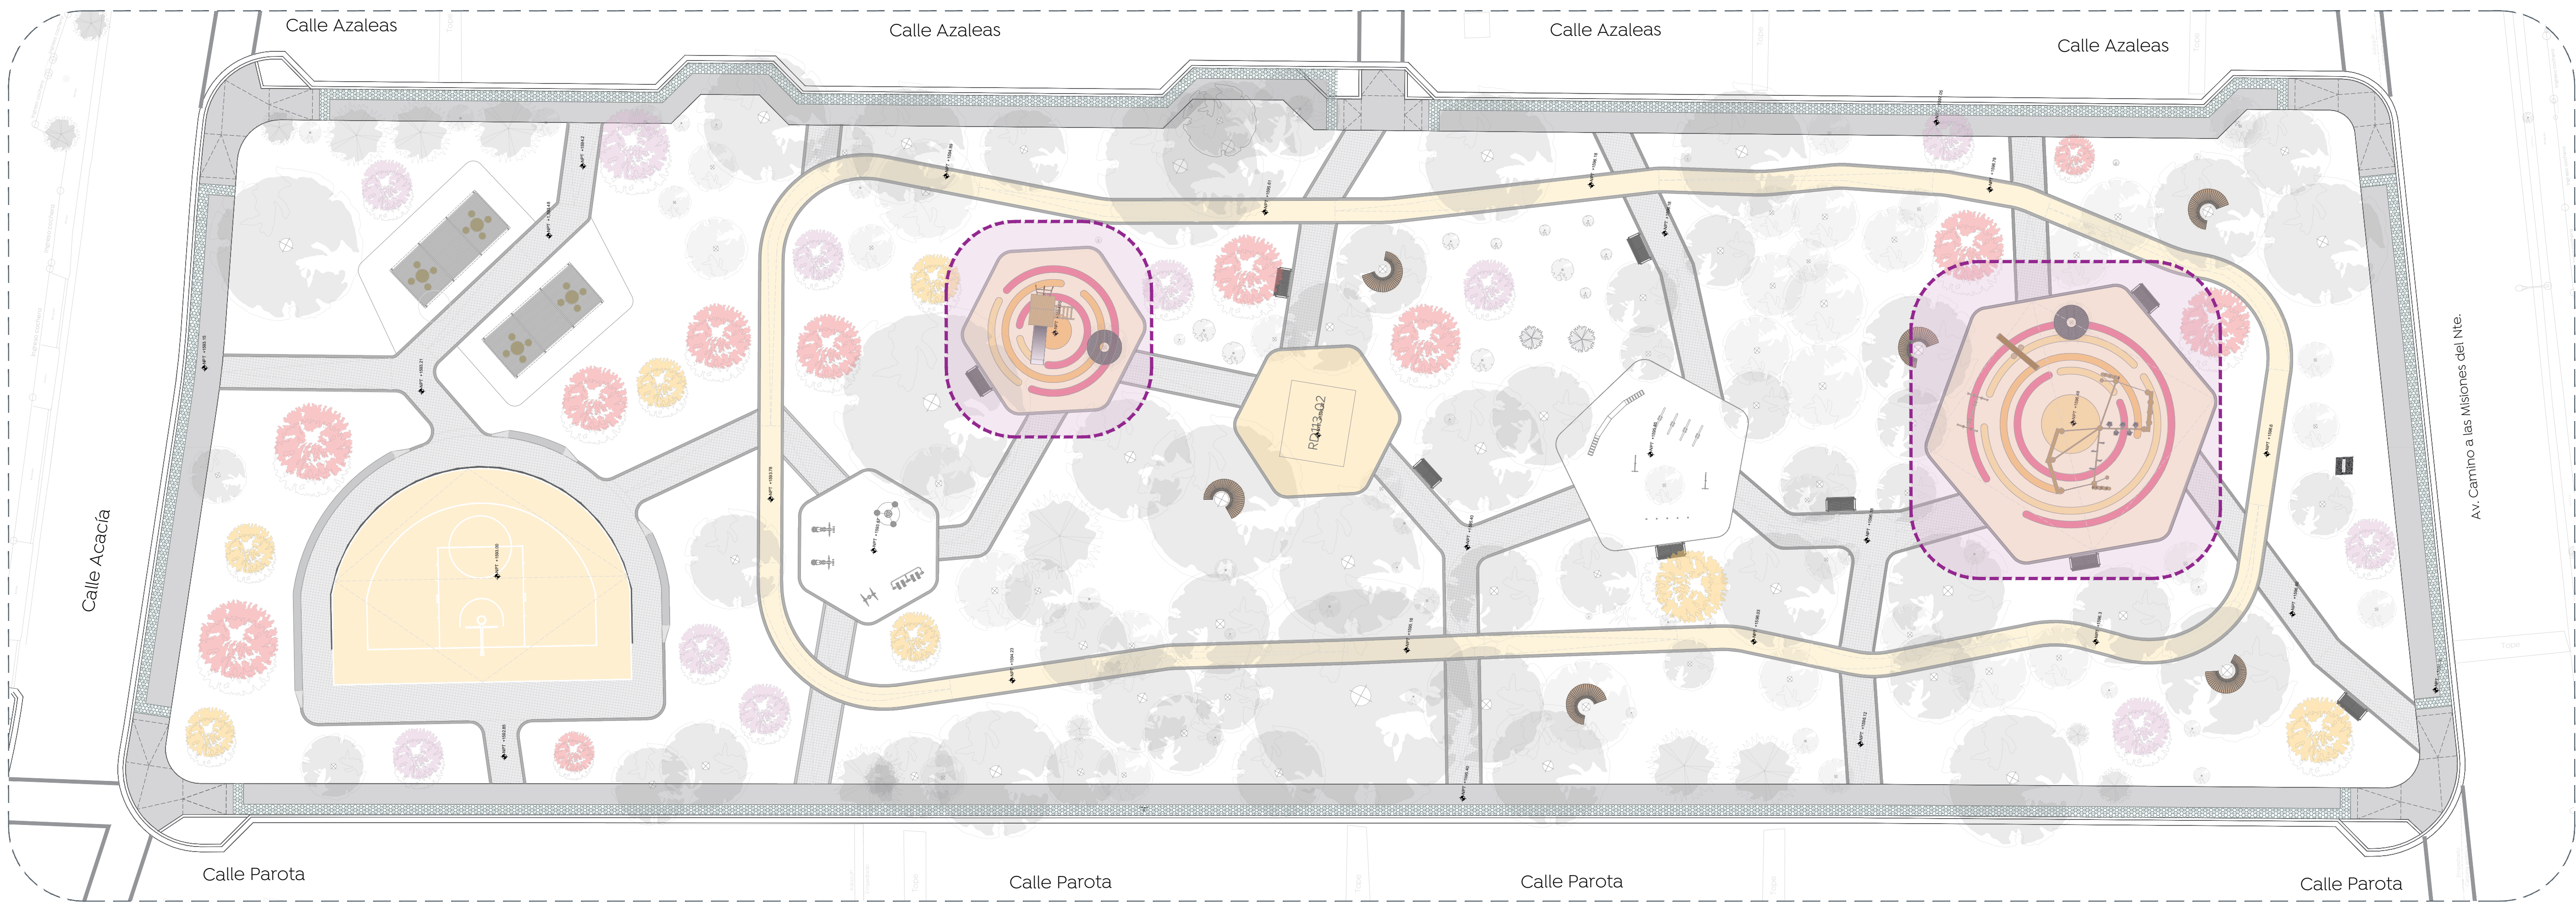

01 Planta de Conjunto
Mobiliario 1:200

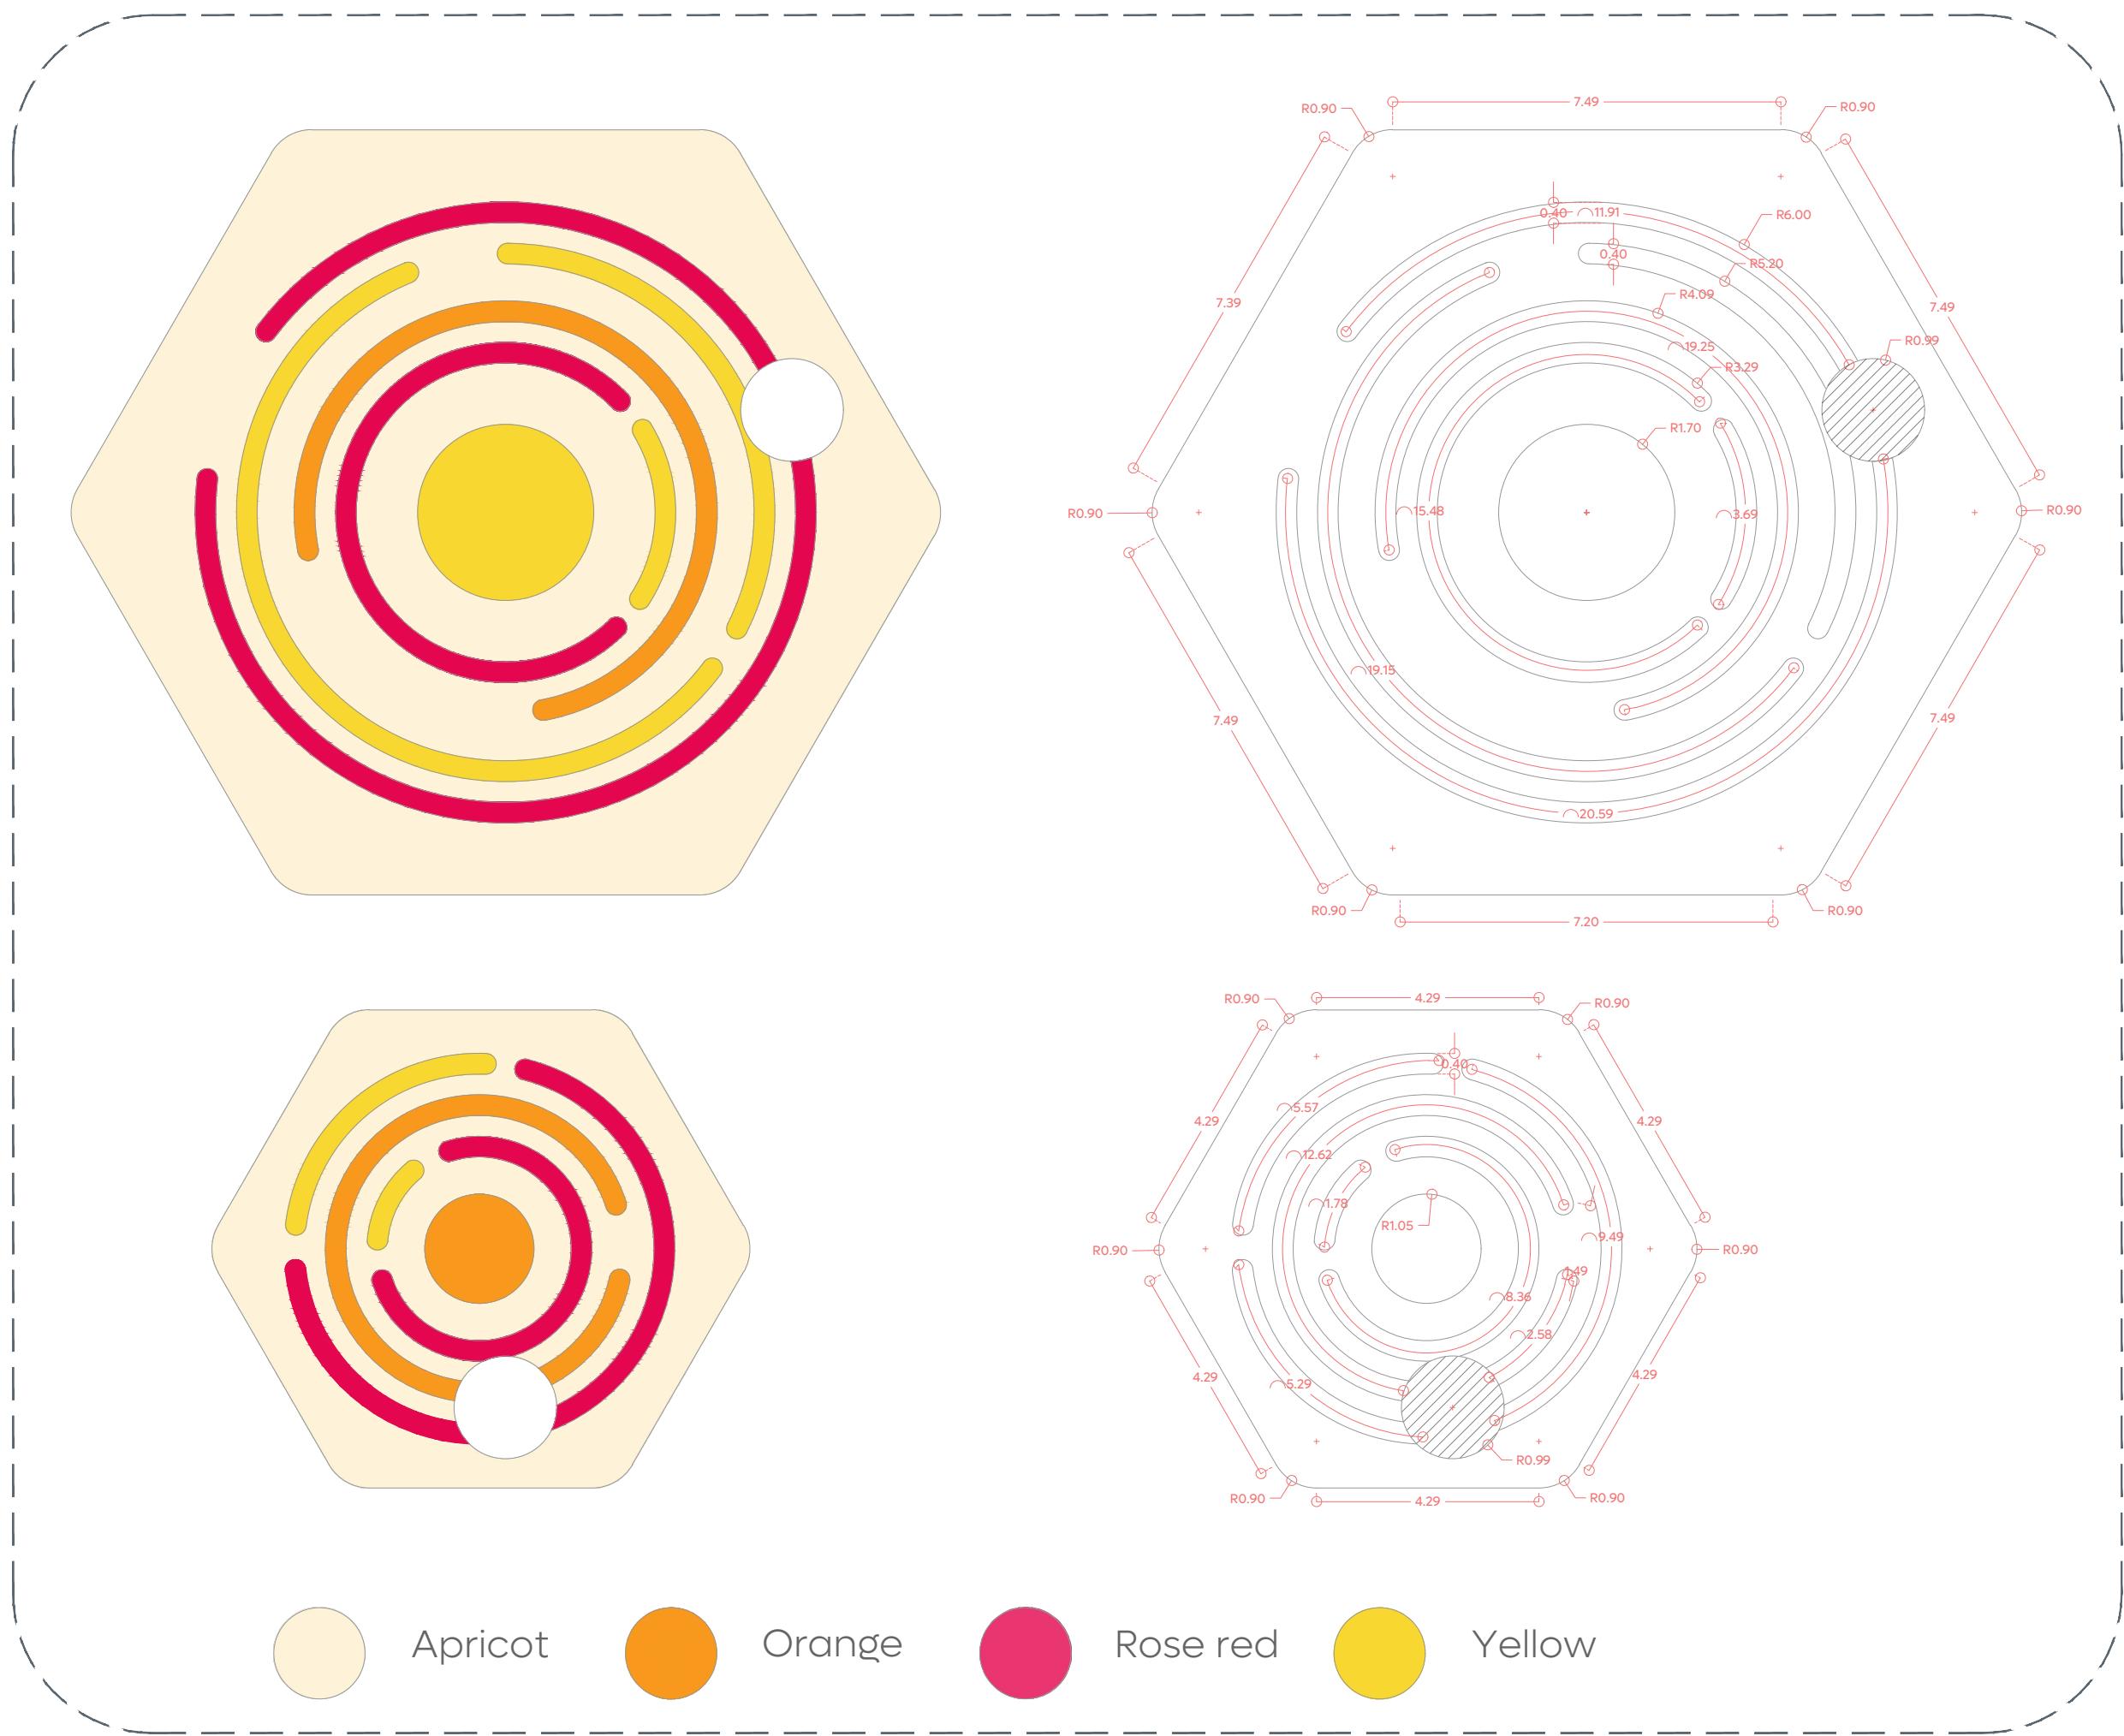

02 Trazo de áreas de juegos
Mobiliario 1:125




Cludad de las
nñas y nños



Obras Públicas
e Infraestructura
Gestión Integral de la Ciudad

Macrolocalización:

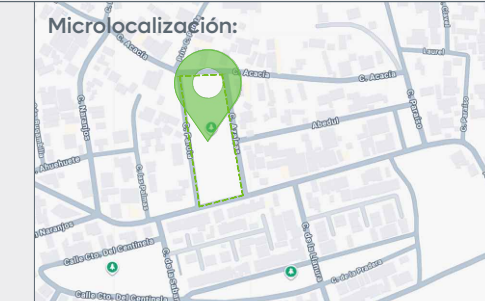
Microlocalización:


Alcances Generales/Simbología:

Notas:

Nombre del proyecto:
Rehabilitación y obras complementarias del parque local
denominado Rancho Centinela, ubicado en la confluencia de las
calles Azaleas, Acacia, colonia El Centinela, municipio de
Zapopan, Jalisco.

Contenido del plano:

Plano de trazo de áreas de juegos.
No. Contrato:

DOI: MUN-PP-PAV-LP-144-2025
Director de Obras Públicas e Infraestructura:

Ing. Ismael Jáuregui Castañeda
Jefe de la Unidad de Estudios y Proyectos:

Arq. Edwin Aguilar Escatel
Jefe de área:
Arq. Ángela Jazmin
Vargas Olmedo
Ubicación:
Calle Azaleas,
Col. Rancho El Centinela, Zapopan, Jalisco.

Responsable del proyecto:
Arq. Mariana Giselle
Esquivel Urenda



Fecha: Octubre 2025
Escala: Indicada
Cotas: Metros

Clave:
PA-RC-MOB-02