



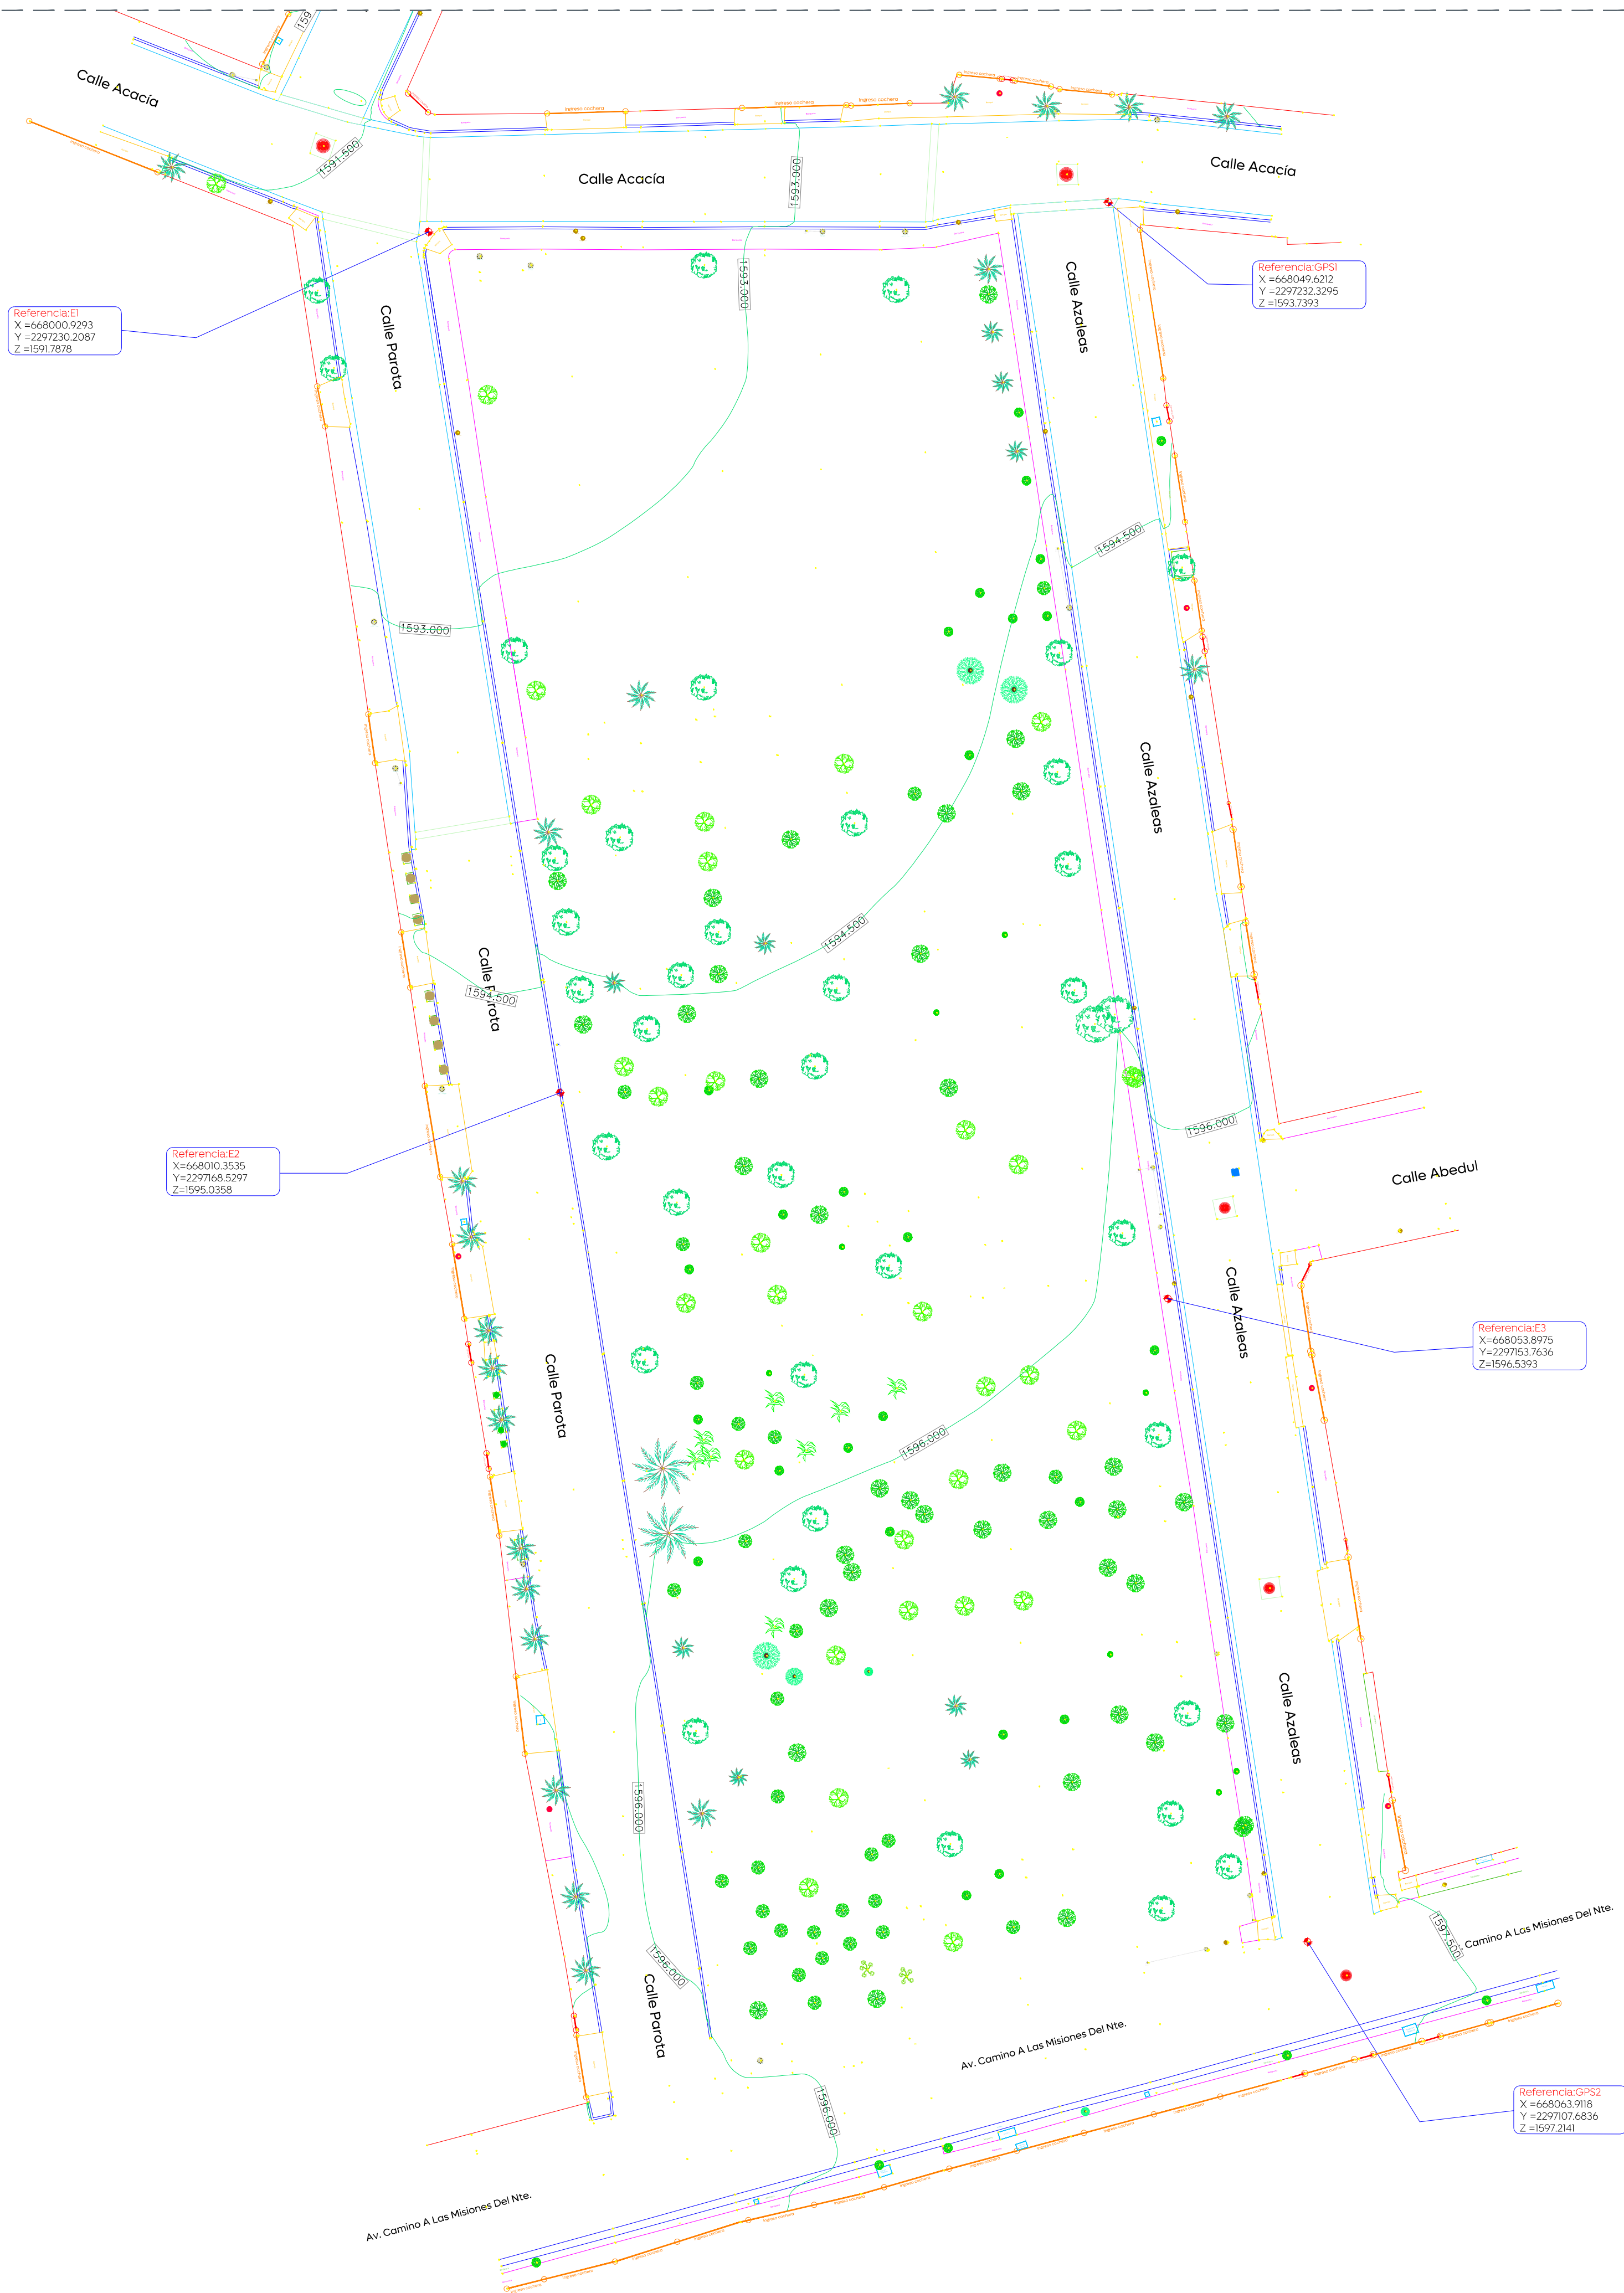

Gobierno de
Zapopan

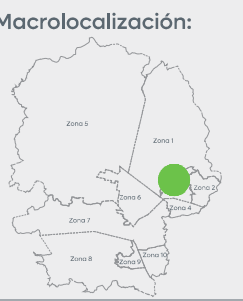

Obras Públicas
e Infraestructura
Gestión Integral de la Ciudad

Macrolocalización:

Microlocalización:

Alcances Generales/Simbología:

- Registro sanitario
- Pozo de absorción
- Caja de válvulas
- Llave de agua
- Poste de teléfono
- Poste de la CFE
- Retenida de poste CFE
- Cámara de seguridad
- Boca de tormenta
- Registro CFE tapa circular
- Límite de propiedad
- Banqueta
- Machuelo
- Arroyo vehicular
- Rampa
- Escalones
- Nombre de calle
- Jardinera
- Muro de mamposteo
- Cenefa
- Ingreso cochera
- Ingreso puerta
- Ingreso cortina
- Ingreso aula
- Cambio de carpeta
- Canaleta
- Escultura
- Transformador
- Podotactil

- Señalamiento Informativo vial
- Registro cable
- Toma slamesa
- Torre de alta tensión
- Luminaria doble
- Semáforo
- Luminaria
- Luminaria tipo farol
- Ancla luminaria
- Dado de concreto
- Nivel de piso terminado
- Parada de autobús
- Ciclovía
- Banca
- Maguey
- Árbol de 0.01 m a 0.29 m
- Árbol de 0.30 m a 0.39 m
- Árbol de 0.40 m a 2.50 m
- Pino
- Palma
- Tronco de árbol o palma
- Bote de basura
- Bicicleta
- Aparato abdomen
- Caminadora doble
- Sube y baja
- Columpio
- Punto de control topográfico con referencia en coordenadas

Notas:

Se realizó por método de medición directa, con el uso de Estación total marca LEICA modelo TS10. El trabajo se encuentra en proyección UTM, en el datum ITRP06, Zona 13 Norte. Los puntos geodésicos fueron tomados con equipo marca LEICA modelo GS16.

Nombre del proyecto:

Rehabilitación Parque "Rancho el Centinela"

Contenido del plano:

Levantamiento Topográfico

No. Contrato:

Director de Obras Públicas e Infraestructura:

Ing. Ismael Jáuregui Castañeda

Jefe de la Unidad de Estudios y Proyectos:

Arq. Edwin Aguiar Escatel

Jefe de área:

Ing. Alfonso Ruiz Rodríguez

Responsable del proyecto:

Arq. Mariana Giselle Esquivel Urenda

Ubicación:

Calle Azules, Col. Rancho El Centinela, Zapopan, Jalisco.

Fecha: Agosto 2025

Escala: 1:300

Clave:

Cotas: Metros

PA-RC-TOP