


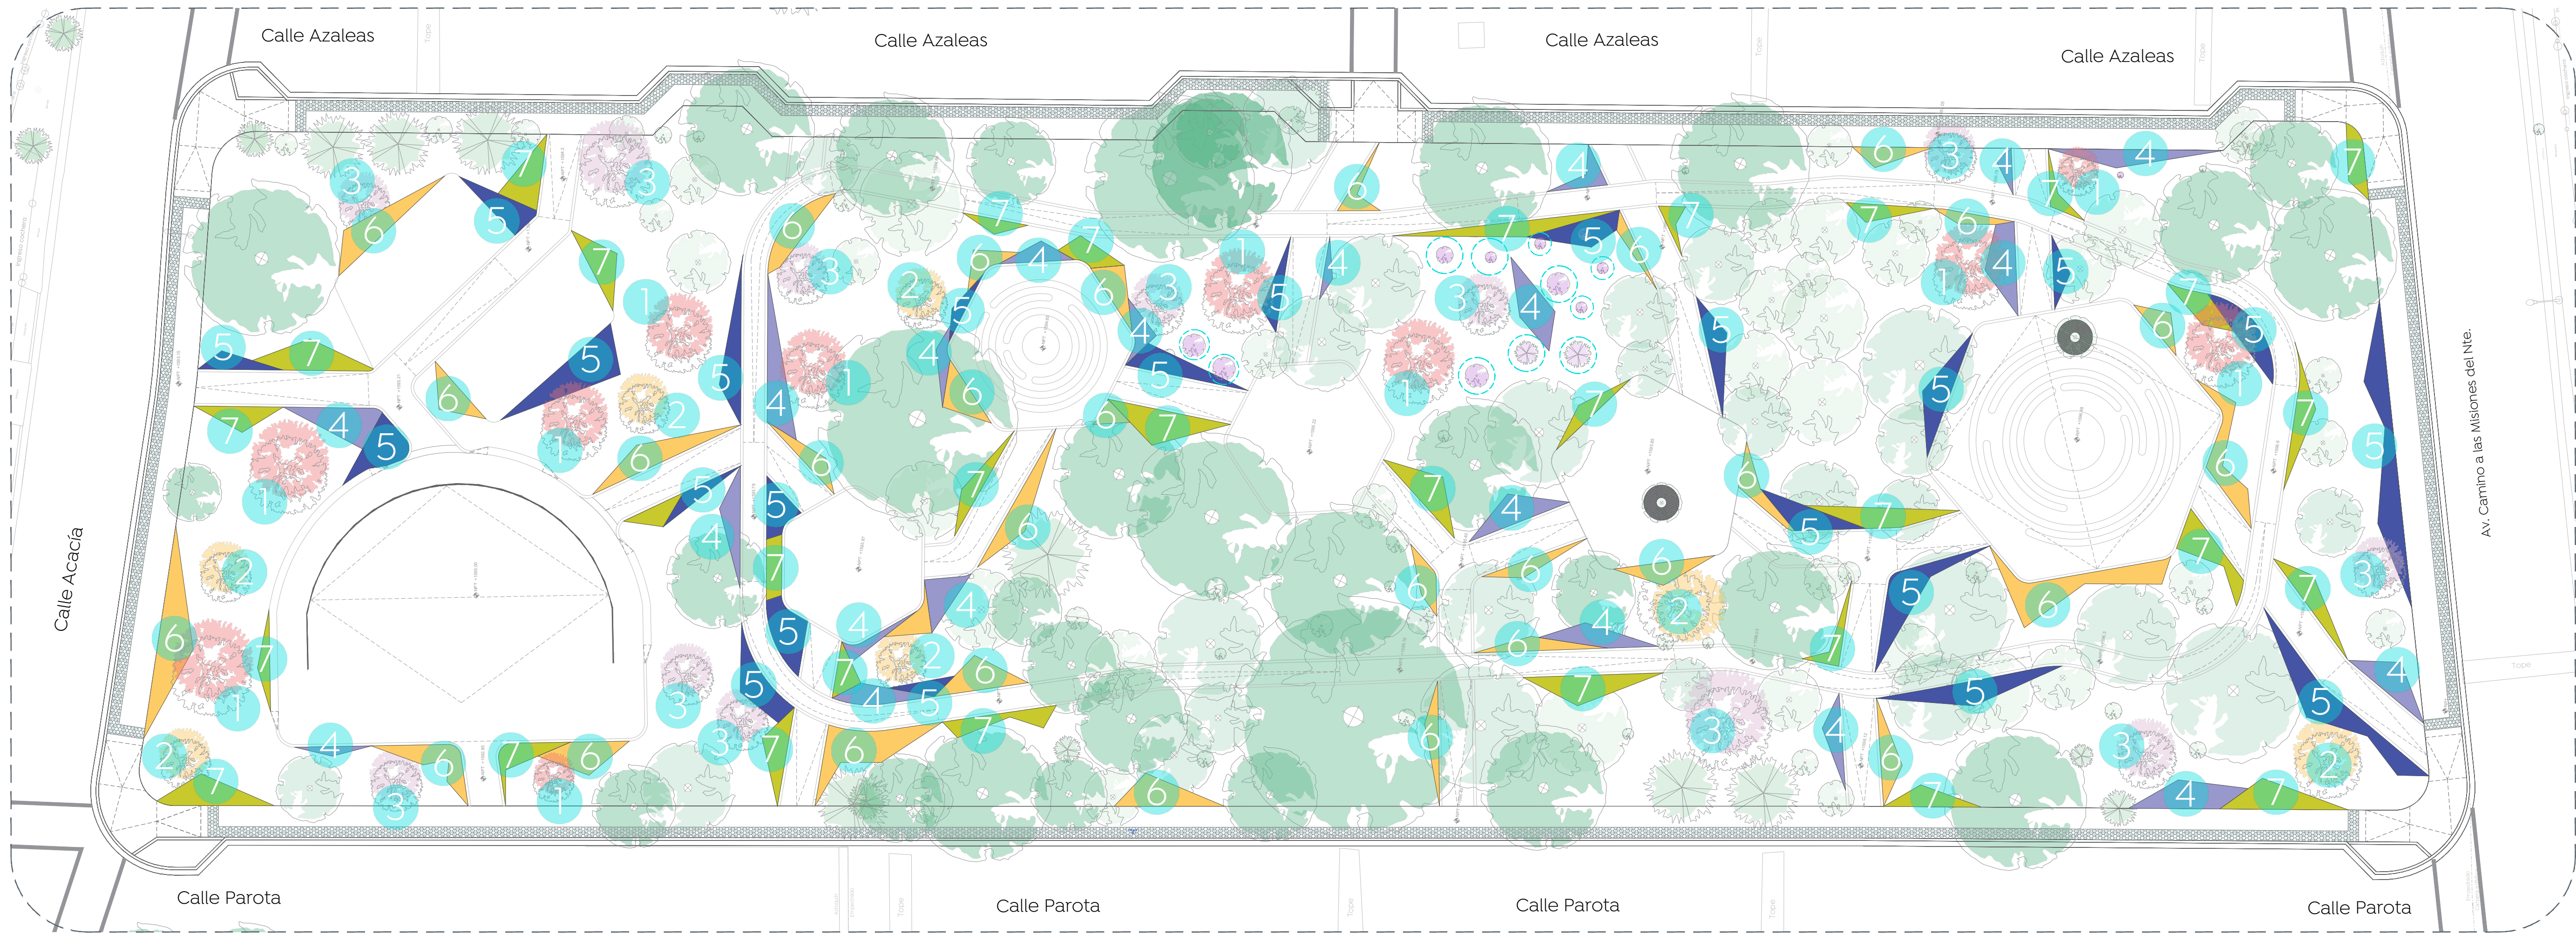



01 Planta de Conjunto
Vegetación 1:200

Simbología	Especificación	Imagen
1	Tabachin rojo (Delonix Regia) Altura Min. 3 m	
11 Piezas		
Simbología	Especificación	Imagen
2	Primavera (Tabeuia donnell-smithii) Altura Min. 3 m	
7 Piezas		
Simbología	Especificación	Imagen
3	Jacaranda (Jacaranda mimosifolia) Altura Min. 3 m	
12 Piezas		
Simbología	Especificación	Imagen
4	Lantana rastrera (Lantana montevidensis) 5 piezas por m² Incluye capa de tierra vegetal de 10 cm	
407 Piezas		

Simbología	Especificación	Imagen
5	Salvia farinacea Nombre común: Salvia azul 5 piezas por m² Incluye capa de tierra vegetal de 10 cm	
640 piezas		
Simbología	Especificación	Imagen
6	Wedelia 5 piezas por m² Incluye capa de tierra vegetal de 10 cm	
707 piezas		
Simbología	Especificación	Imagen
7	Ipomea Batata Nombre común: Ipomea 5 piezas por m² Incluye capa de tierra vegetal de 10 cm	
649 piezas		

Proporción de tronco /
Espacio para plantar

Tronco grosor/ fuste	Diámetro mínimo/ para plantar	Altura árbol/ Aprox.
-------------------------	----------------------------------	-------------------------

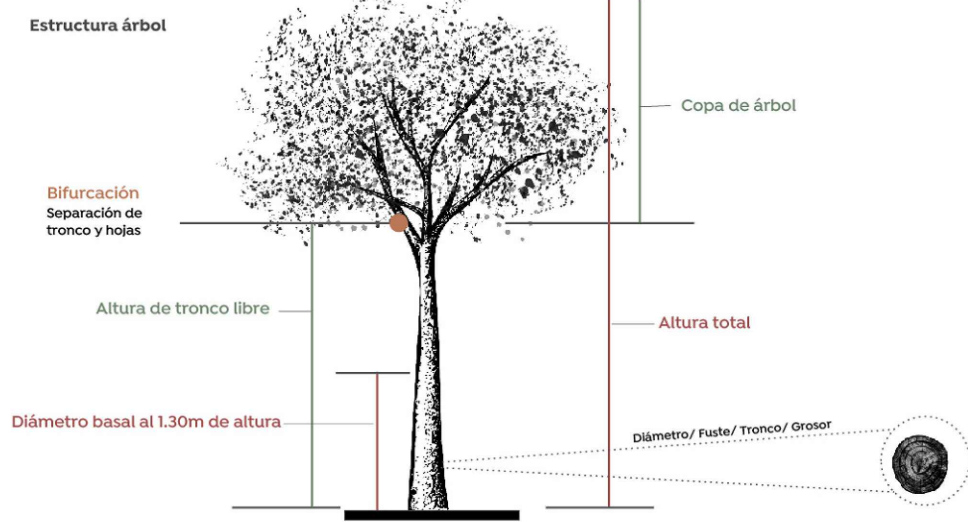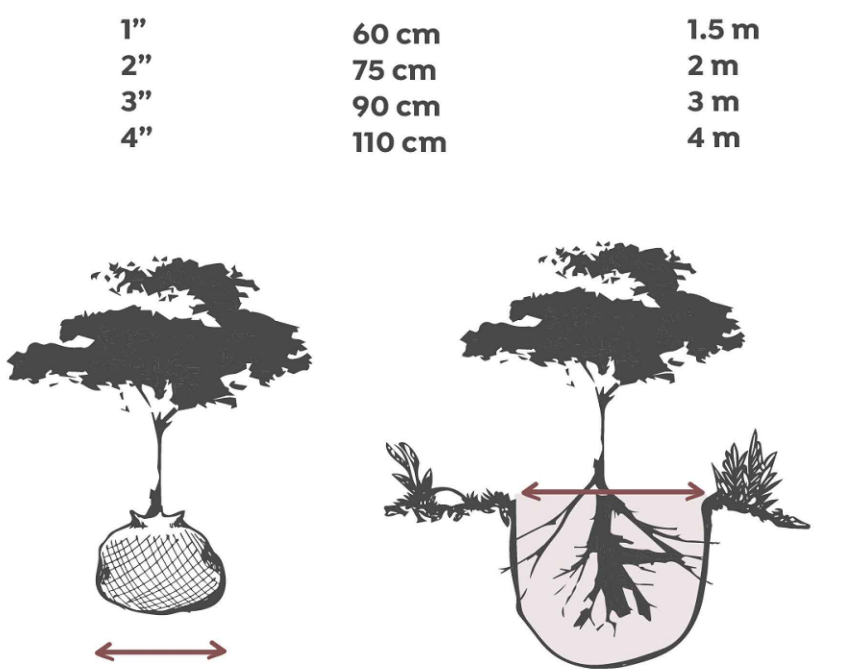

Alcances Generales/Simbología:

Trasplante de arbolado existente.

Notas: