

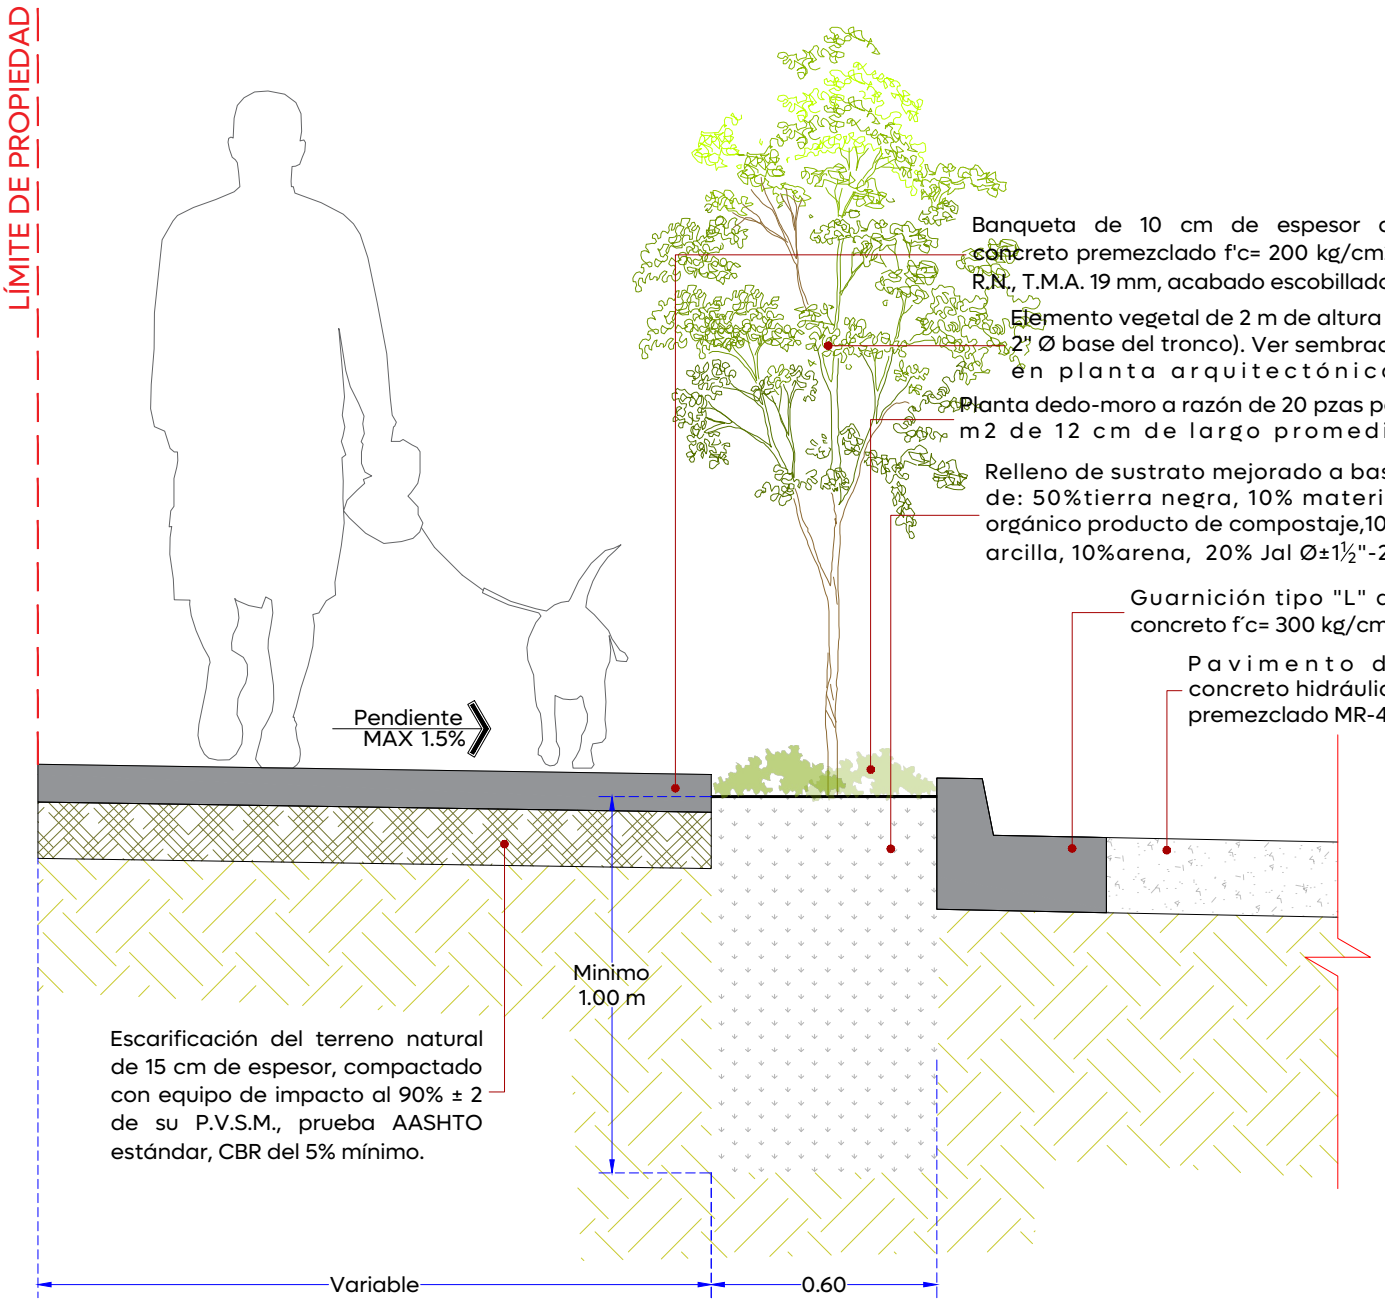
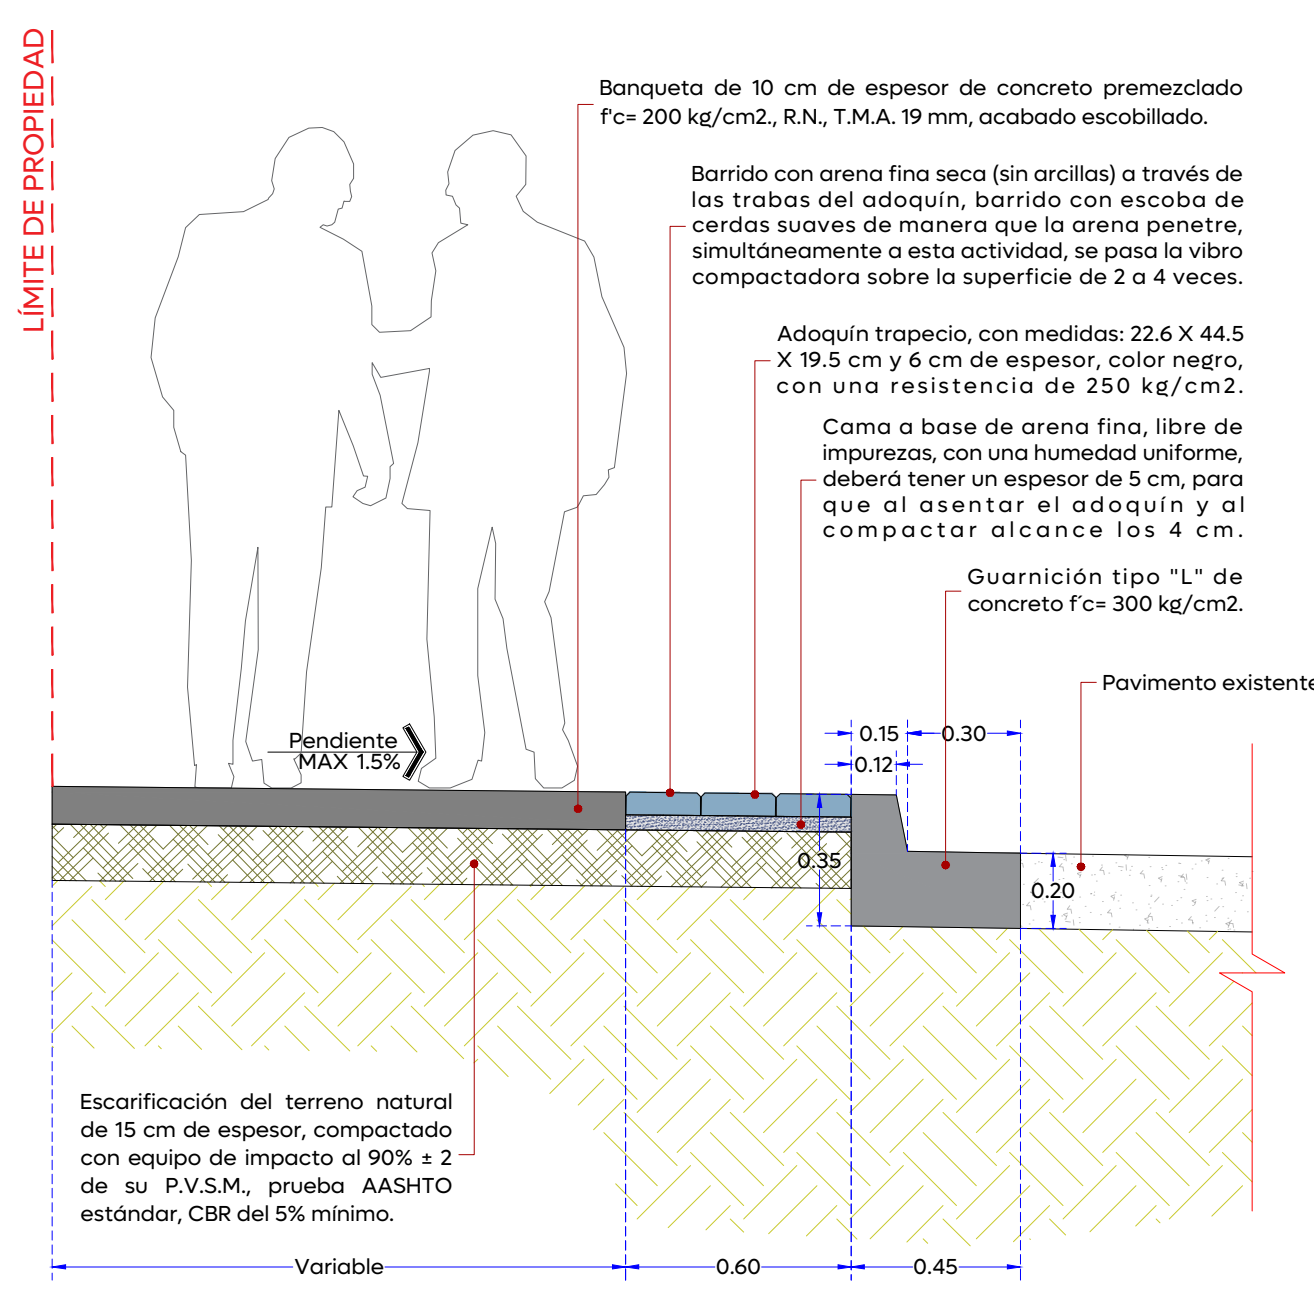
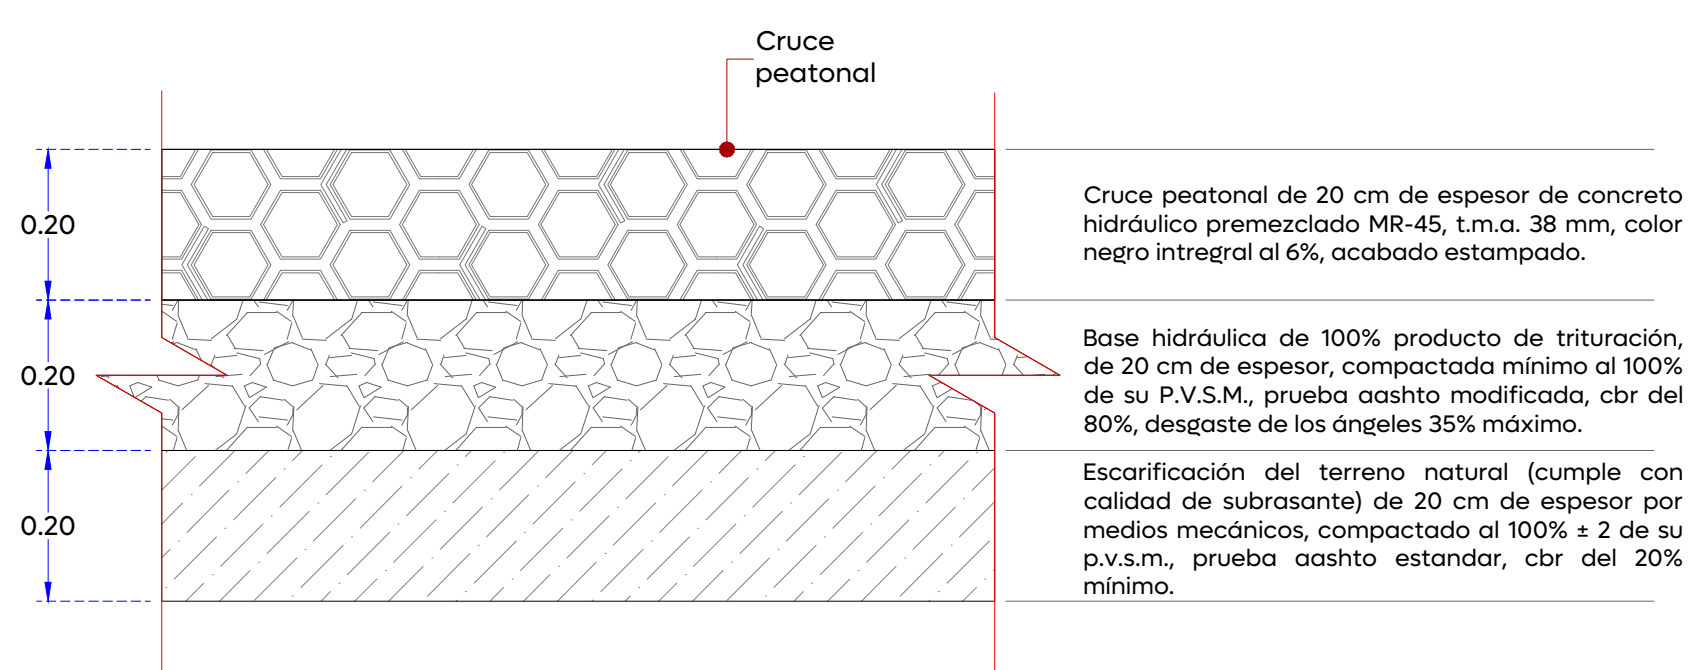
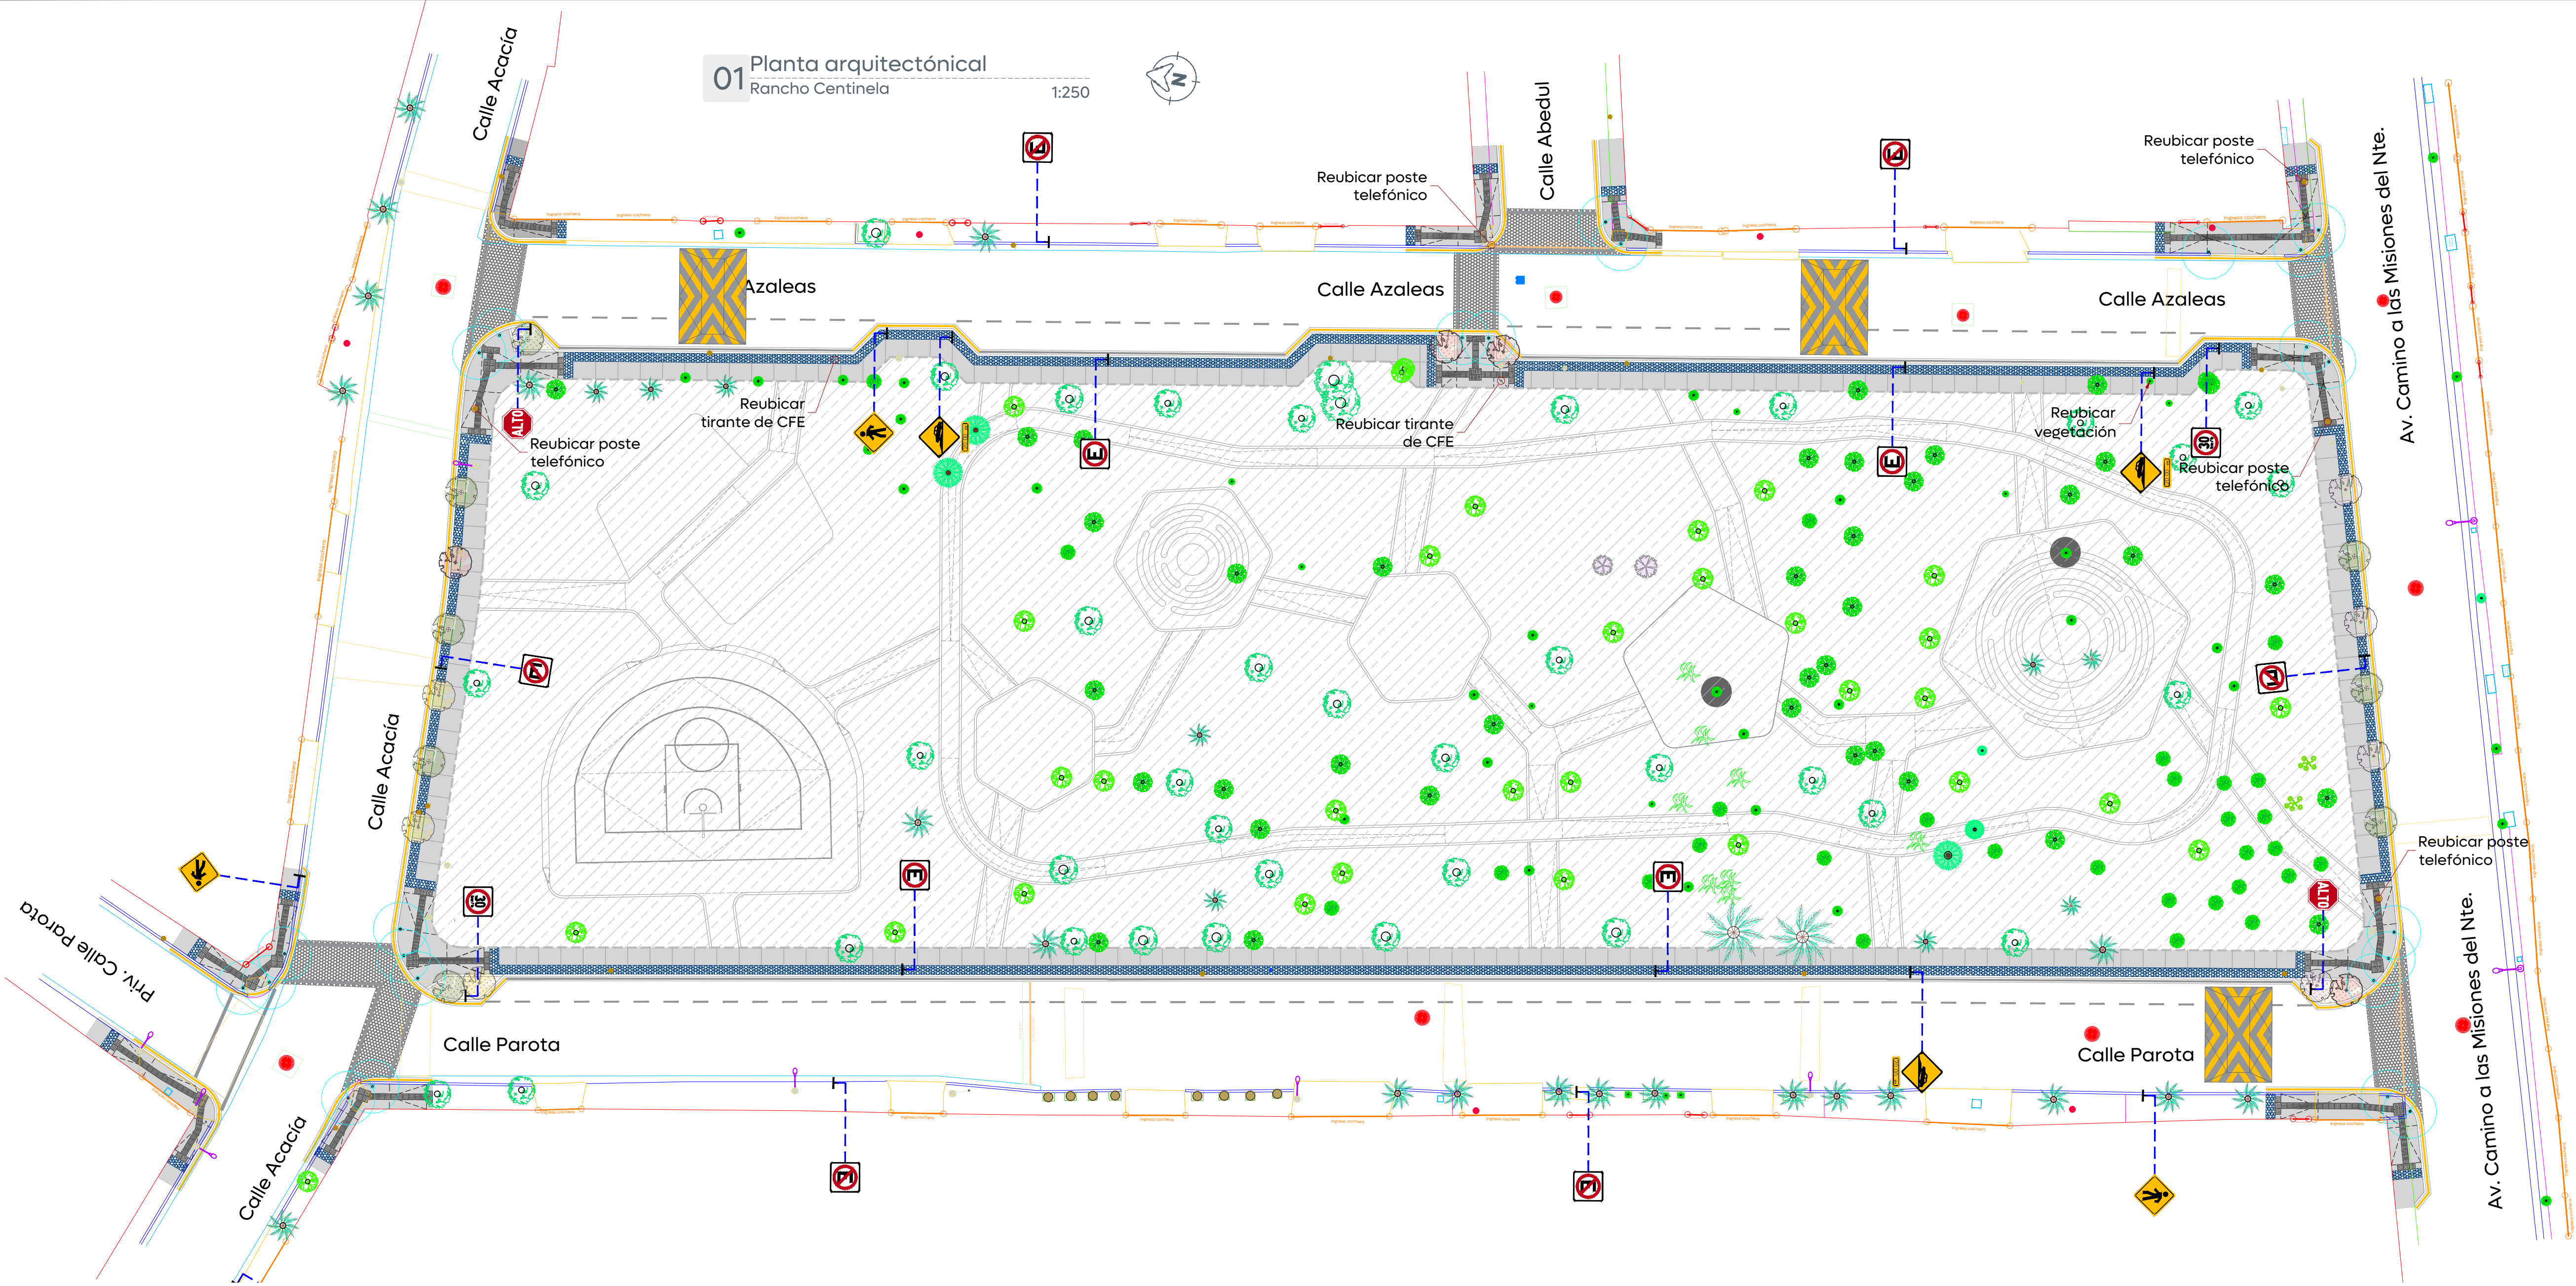
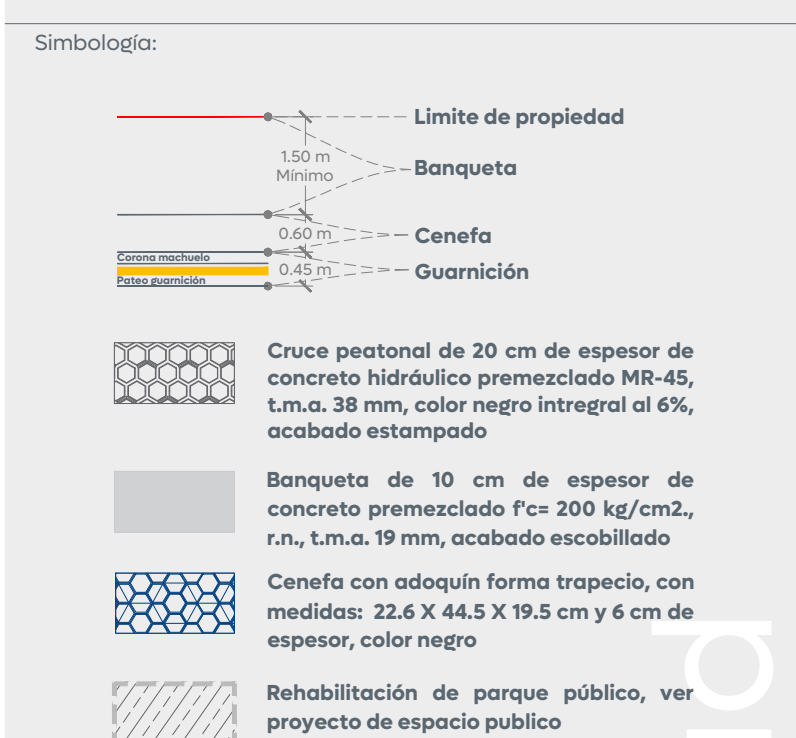


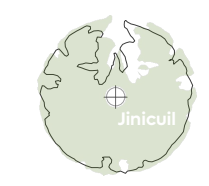

Alcances Generales/Simbología:

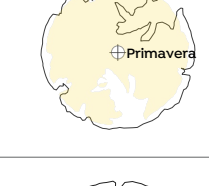

Simbología	Descripción
	Inga incul Nombre común: Jinicuil Altura mínima 2.00 m de altura y 2" de diámetro en tronco, incluye: herramienta, excavación, agua para riego, mano de obra, riego y cuidados por 30 días.
	Hibiscus elatus Nombre común: Mojagua Altura mínima 2.00 m de altura y 2" de diámetro en tronco, incluye: herramienta, excavación, agua para riego, mano de obra, riego y cuidados por 30 días.
	Tabebuia donnell-smithii Nombre común: Primavera Altura mínima 2.00 m de altura y 2" de diámetro en tronco, incluye: herramienta, excavación, agua para riego, mano de obra, riego y cuidados por 30 días.
	Tabebuia rosea Nombre común: Rosa morada Altura mínima 2.00 m de altura y 2" de diámetro en tronco, incluye: herramienta, excavación, agua para riego, mano de obra, riego y cuidados por 30 días.
	Lagerstroemia indica Nombre común: Atmosférica Altura mínima 2.00 m de altura y 2" de diámetro en tronco, incluye: herramienta, excavación, agua para riego, mano de obra, riego y cuidados por 30 días.

Nombre del proyecto:
Rehabilitación y obras complementarias del parque local denominado Rancho Centinela, ubicado en la confluencia de las calles Azaleas, Acacia, colonia El Centinela, municipio de Zapopan, Jalisco

Contenido del plano:
Planta Arquitectónica y secciones tipo

No. Contrato:
DOPI-MUN-PP-PAV-LP-144-2025

Director de Obras Públicas e Infraestructura:
Ing. Ismael Jáuregui Castañeda

Jefe de la Unidad de Estudios y Proyectos:
Arq. Edwin Aguilar Escatel

Responsable del proyecto:
Arq. Luis Antonio Brena García

Ubicación:
Colonia El Centinela, municipio de Zapopan, Jalisco

Fecha: Octubre 2025
Escala: Indicada
Cotas: Metros

Clave:
RC.VIAL.01