


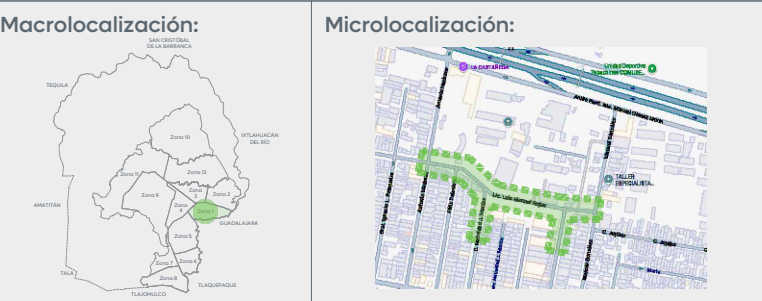

Alcances Generales/Simbología:

- Simbología:
- 0+000.00 Cadenamientos
 - Eje geométrico
 - Límite de propiedad
 - Banqueta
 - Cenefa
 - Guarnición
 - Rehabilitación de plaza pública, ver proyecto de espacio público
 - Pavimento de 20 cm de espesor de concreto hidráulico premezclado MR-45, t.m.a. 38 mm, acabado texturizado con peine de 1" de separación aproximada
 - Pavimento/huellas de 20 cm de espesor de concreto hidráulico premezclado MR-45, t.m.a. 38 mm, color negro integral al 6%, acabado estampado
 - Empedrado tradicional de 15 cm de espesor sobre cama de arena de 5 cm
 - Banqueta de 10 cm de espesor de concreto premezclado $P_c = 200 \text{ kg/cm}^2$, r.n., t.m.a. 19 mm, acabado escobillado
 - Cenefa con adoquín forma trapecio, con medidas: 10 x 11 x 22 cm y 6 cm de espesor, color negro
 - Carpetas asfálticas (reencarpetado) de 4 cm de espesor compactado con mezcla hecha en planta en caliente de $\frac{1}{2}$ " a finos con expendedor y compactada al 95% marshal
 - Llamada a detalles imagen objetivo

Nombre del proyecto:

Rehabilitación e integración al entorno urbano del espacio público denominado La Palmita, frente 01, más obras complementarias, municipio de Zapopan, Jalisco

Contenido del plano:

Plantas Arquitectónicas

No. Contrato:

DOPI-MUN-PP-PAV-LP-145-2025

Director de Obras Públicas e Infraestructura:

Ing. Ismael Jáuregui Castañeda

Jefe de la Unidad de Estudios y Proyectos:

Arq. Edwin Aguilar Escatell

Responsable del proyecto:

Arq. Luis Antonio Brena García

Ubicación:

La Palmita, municipio de Zapopan, Jalisco

Fecha: Octubre 2025

Escala: Indicada


Cotas: Metros

Clave:

LP.VIAL.01

Planta arquitectónica general
La Palmita

1:500

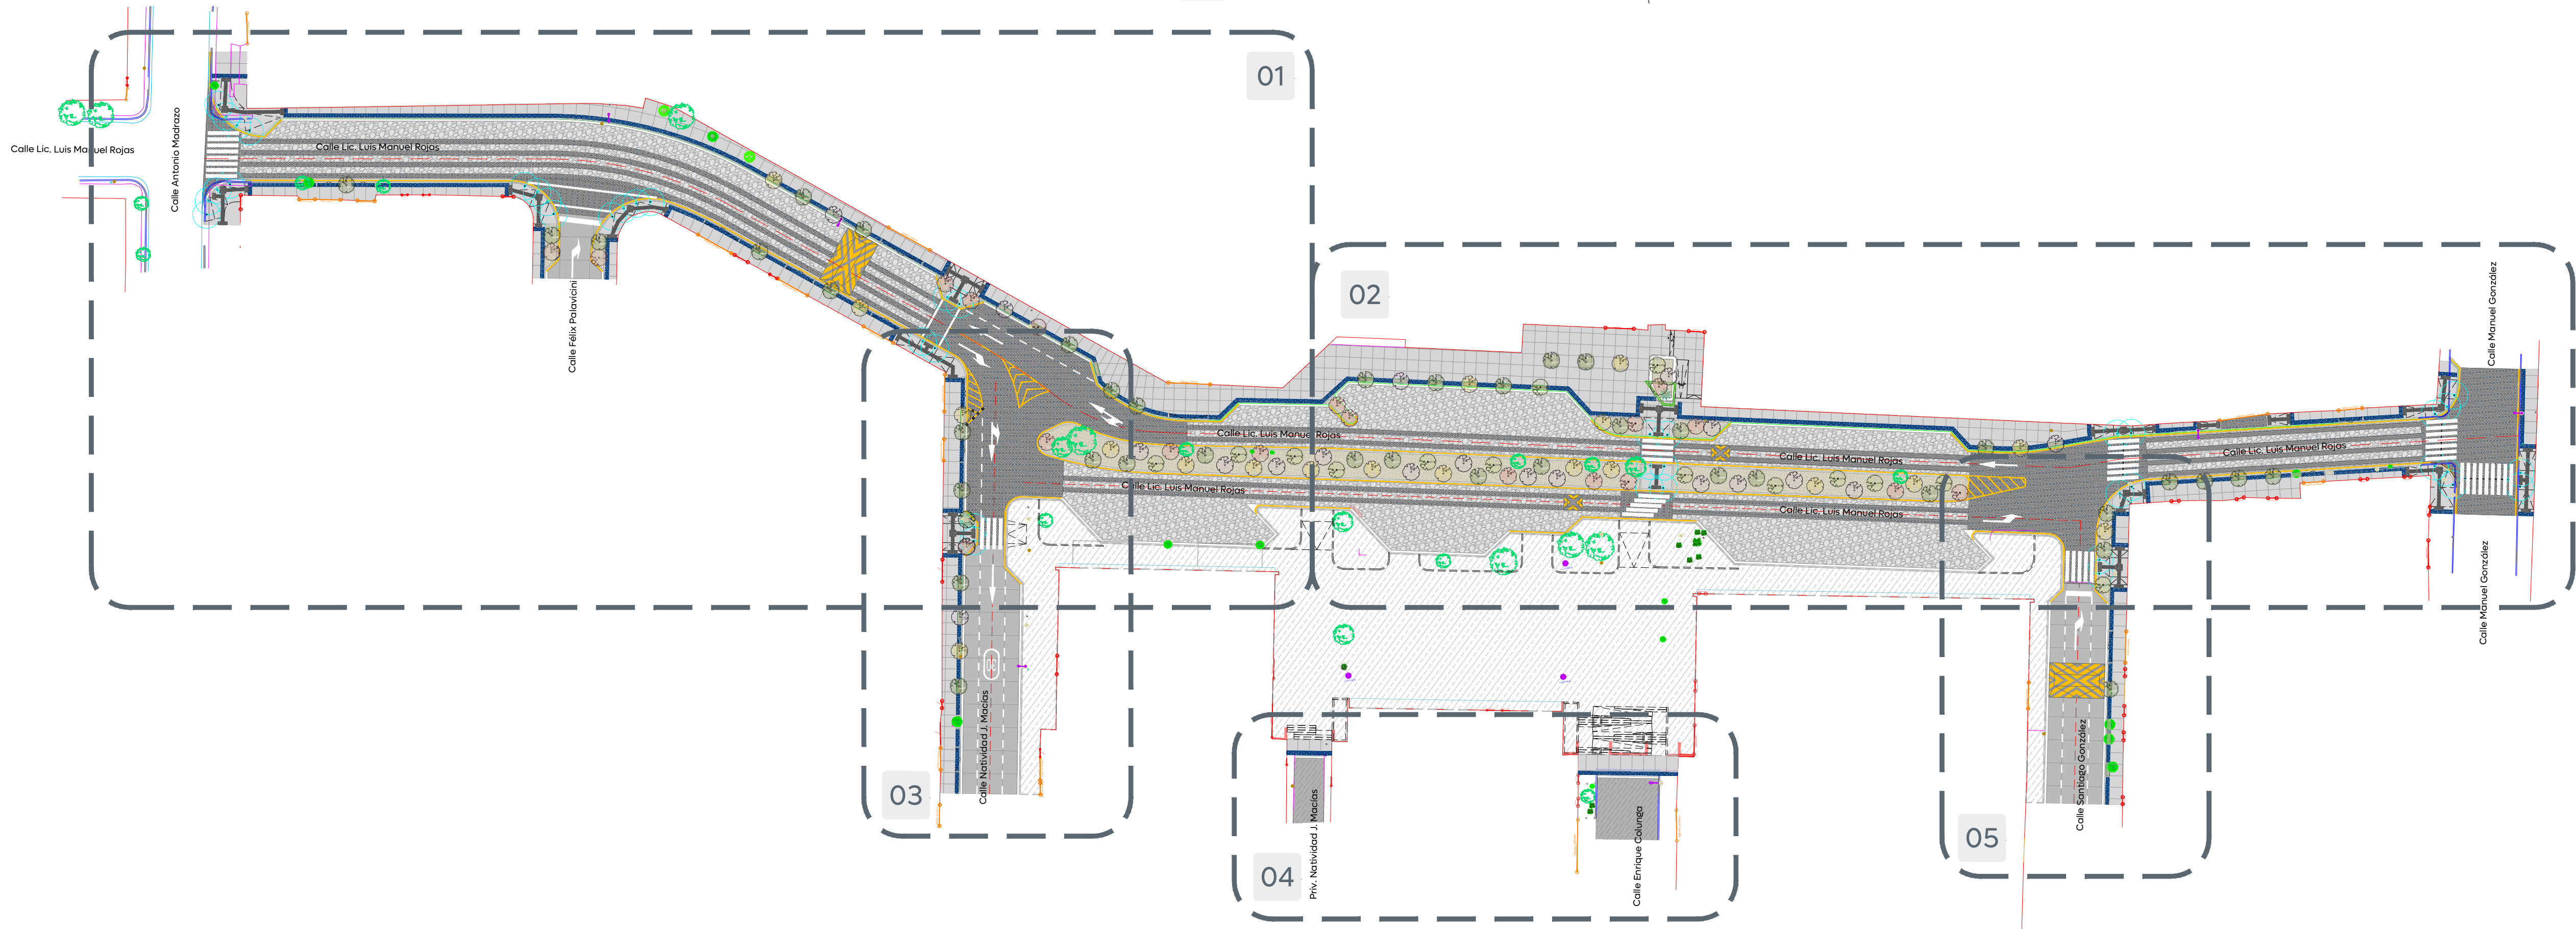

01 Planta arquitectónica general
Calle Lic. Luis Manuel Rojas

1:250

