

Alcances Generales/Simbología:

Simbología:

- 0+000.00 Cadenamientos @10 m
- 1.632.08 Eje geométrico
- 9.427m Rasante
- Cota trazo
- Punto de cuadro de construcción
- Indica curva vertical - horizontal

Nombre del proyecto:

Rehabilitación e integración al entorno urbano del espacio público denominado La Palmita, frente 01, mds obras complementarias, municipio de Zapopan, Jalisco

Contenido del plano:

Planta geométrica general

No. Contrato:

DOPI-MUN-PP-PAV-LP-145-2025

Director de Obras Públicas e Infraestructura:

Ing. Ismael Jáuregui Castañeda

Jefe de la Unidad de Estudios y Proyectos:

Arq. Edwin Aguilar Escatel

Coordinador:

Responsable del proyecto:

Arq. Luis Antonio Brena García

Ing. Dacne Liliana Carrillo Jiménez

Ubicación:

La Palmita, Municipio de Zapopan, Jalisco

Fecha: Octubre 2025

Escala: Indicada

Cotas: Metros


Clave:

LP.GEO.01

01 Planta geométrica general

La Palmita

1:400

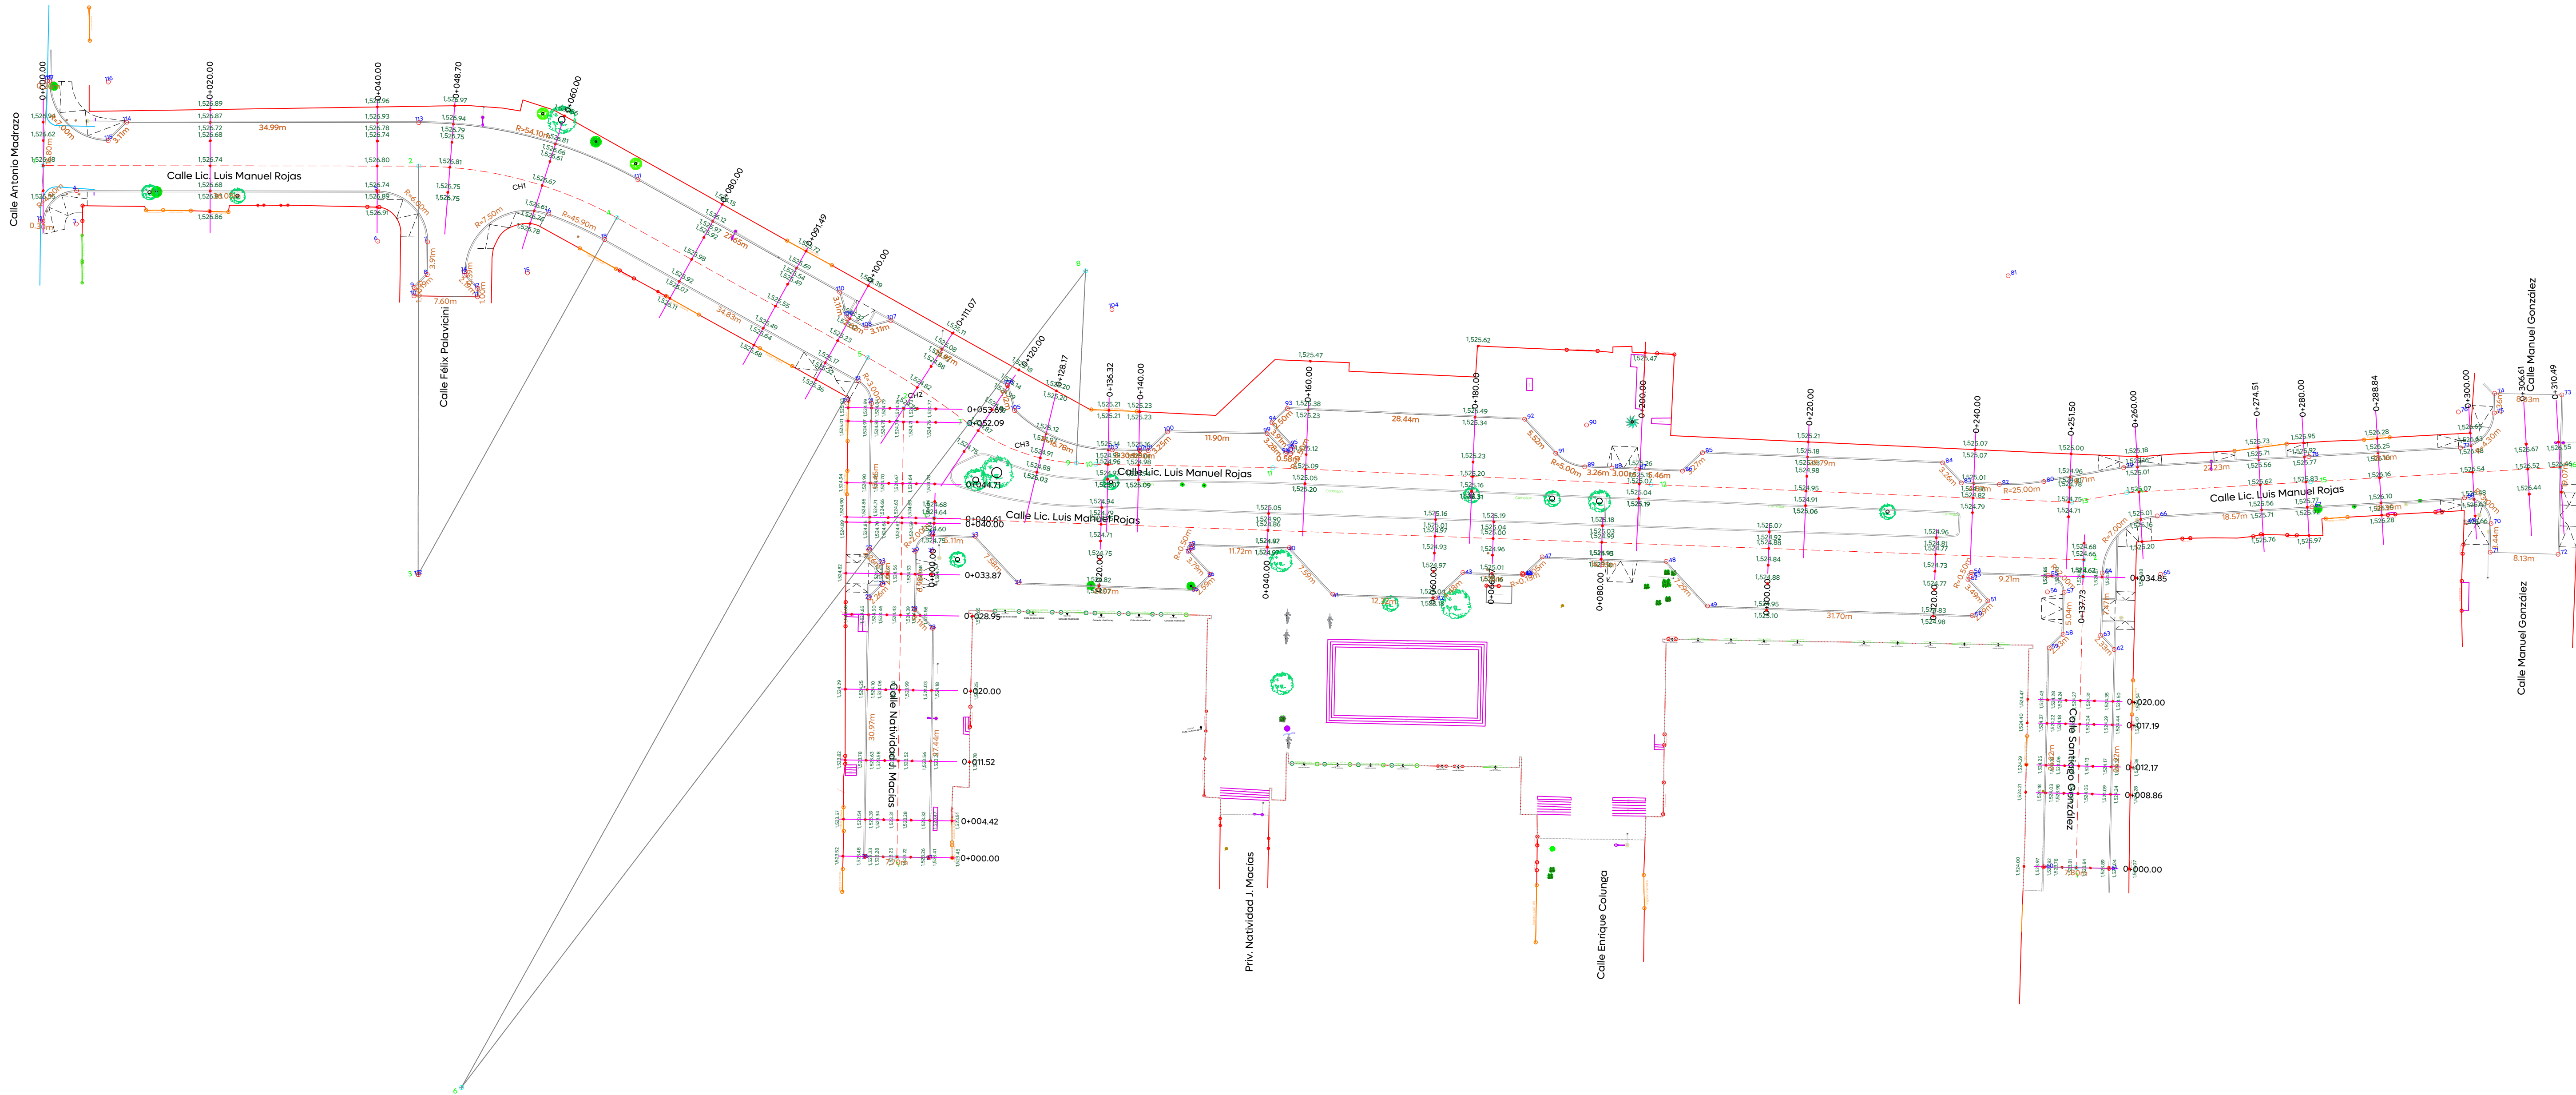

Vialidad